

2020


fb GW

Fachbereich
Gebaudewirtschaft
Stadt Ravensburg

Sekundar-
schule
Hr. W. W. W.
St. 21

Objekt
Hauptschule/
Grundriss UG
Plan Nr.: 1

Datum:
31.03.2011
Maßstab:
1:100
Entwurf:
Dipl.-Ing.
Architekt
Michael Faubel

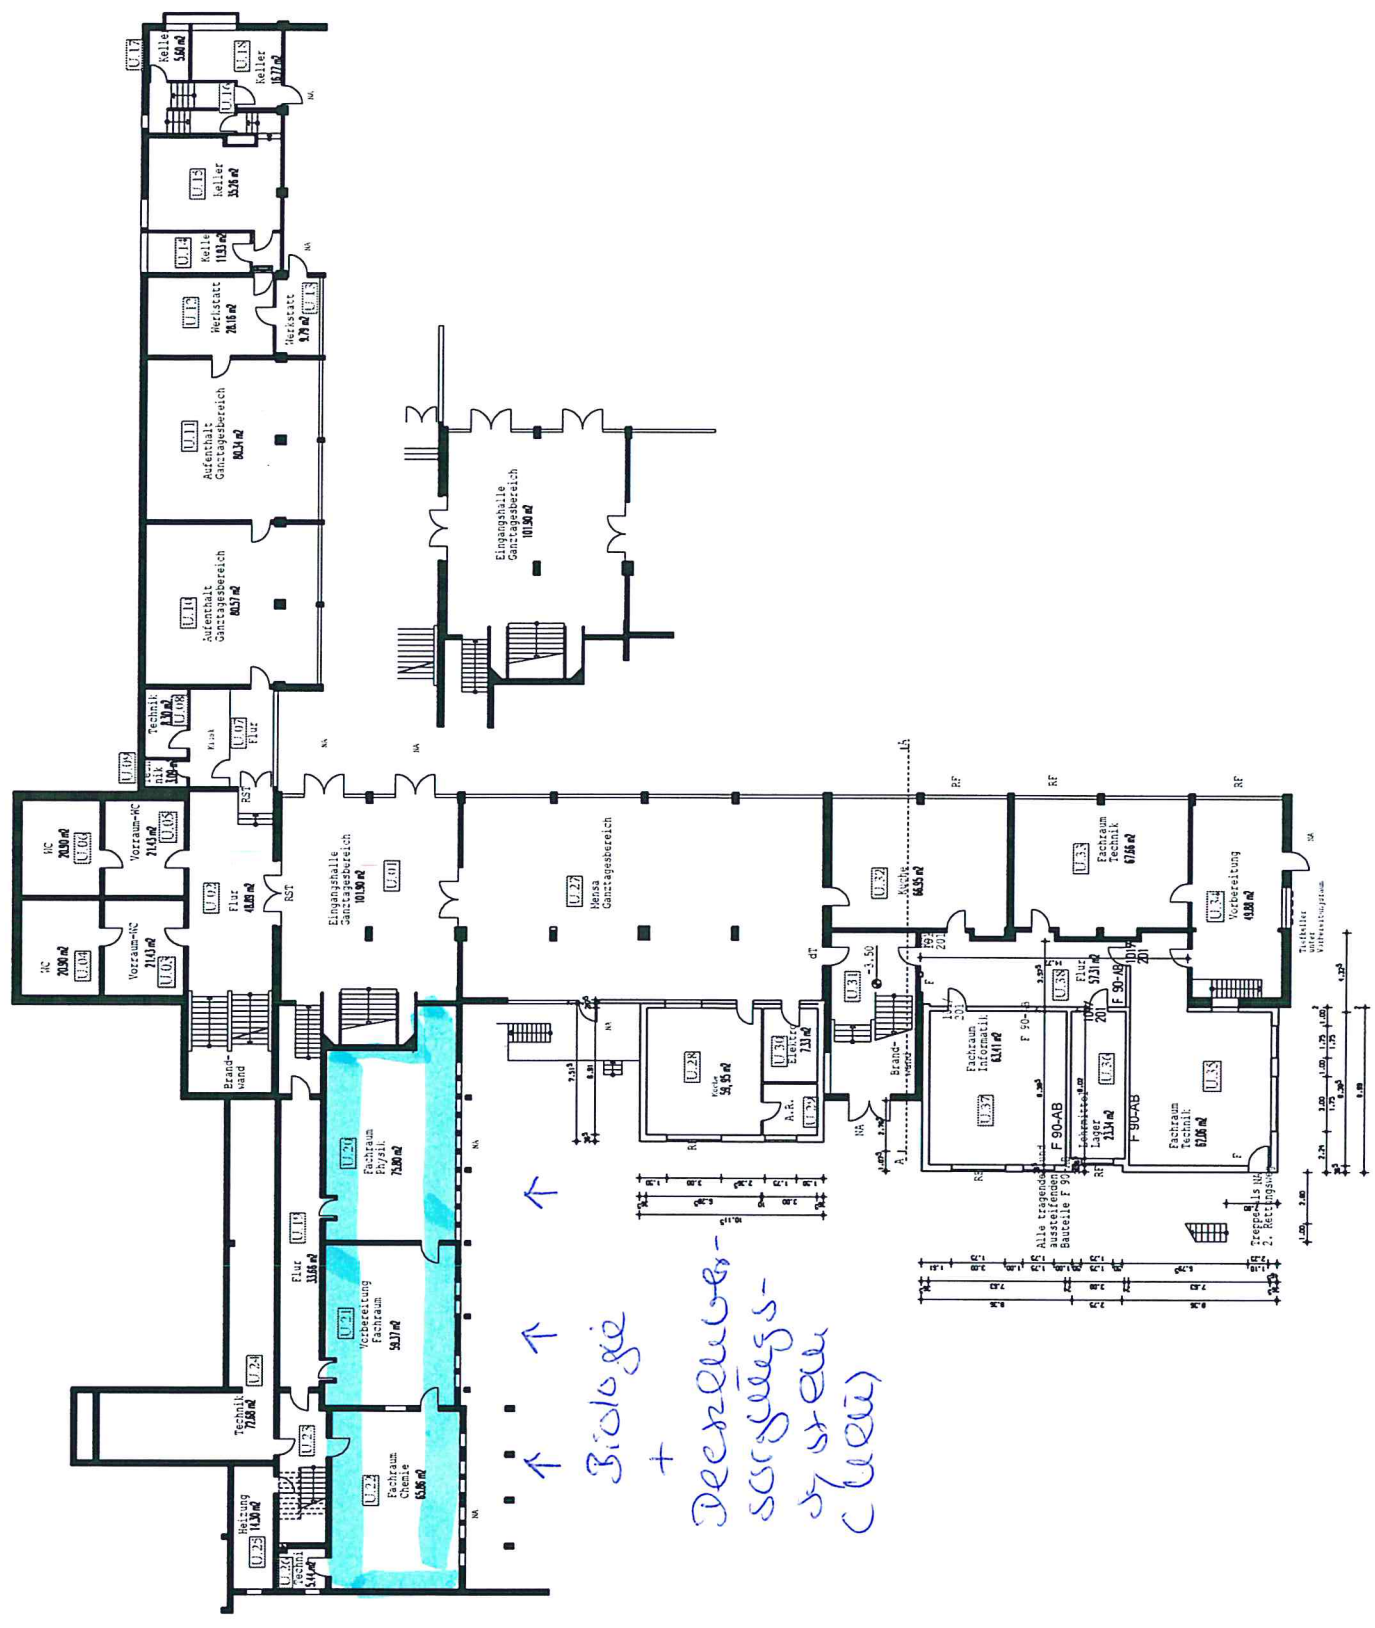

2019
2020

