



Oberbergischer Kreis Katasteramt


Moltkestraße 42
51643 Gummersbach

Auszug aus dem Liegenschaftskataster

Flurkarte NRW 1 : 500

Flurstück: 271
Flur: 40
Gemarkung: Radevormwald
Am Kumpel, Radevormwald

Erstellt: 02.04.2014

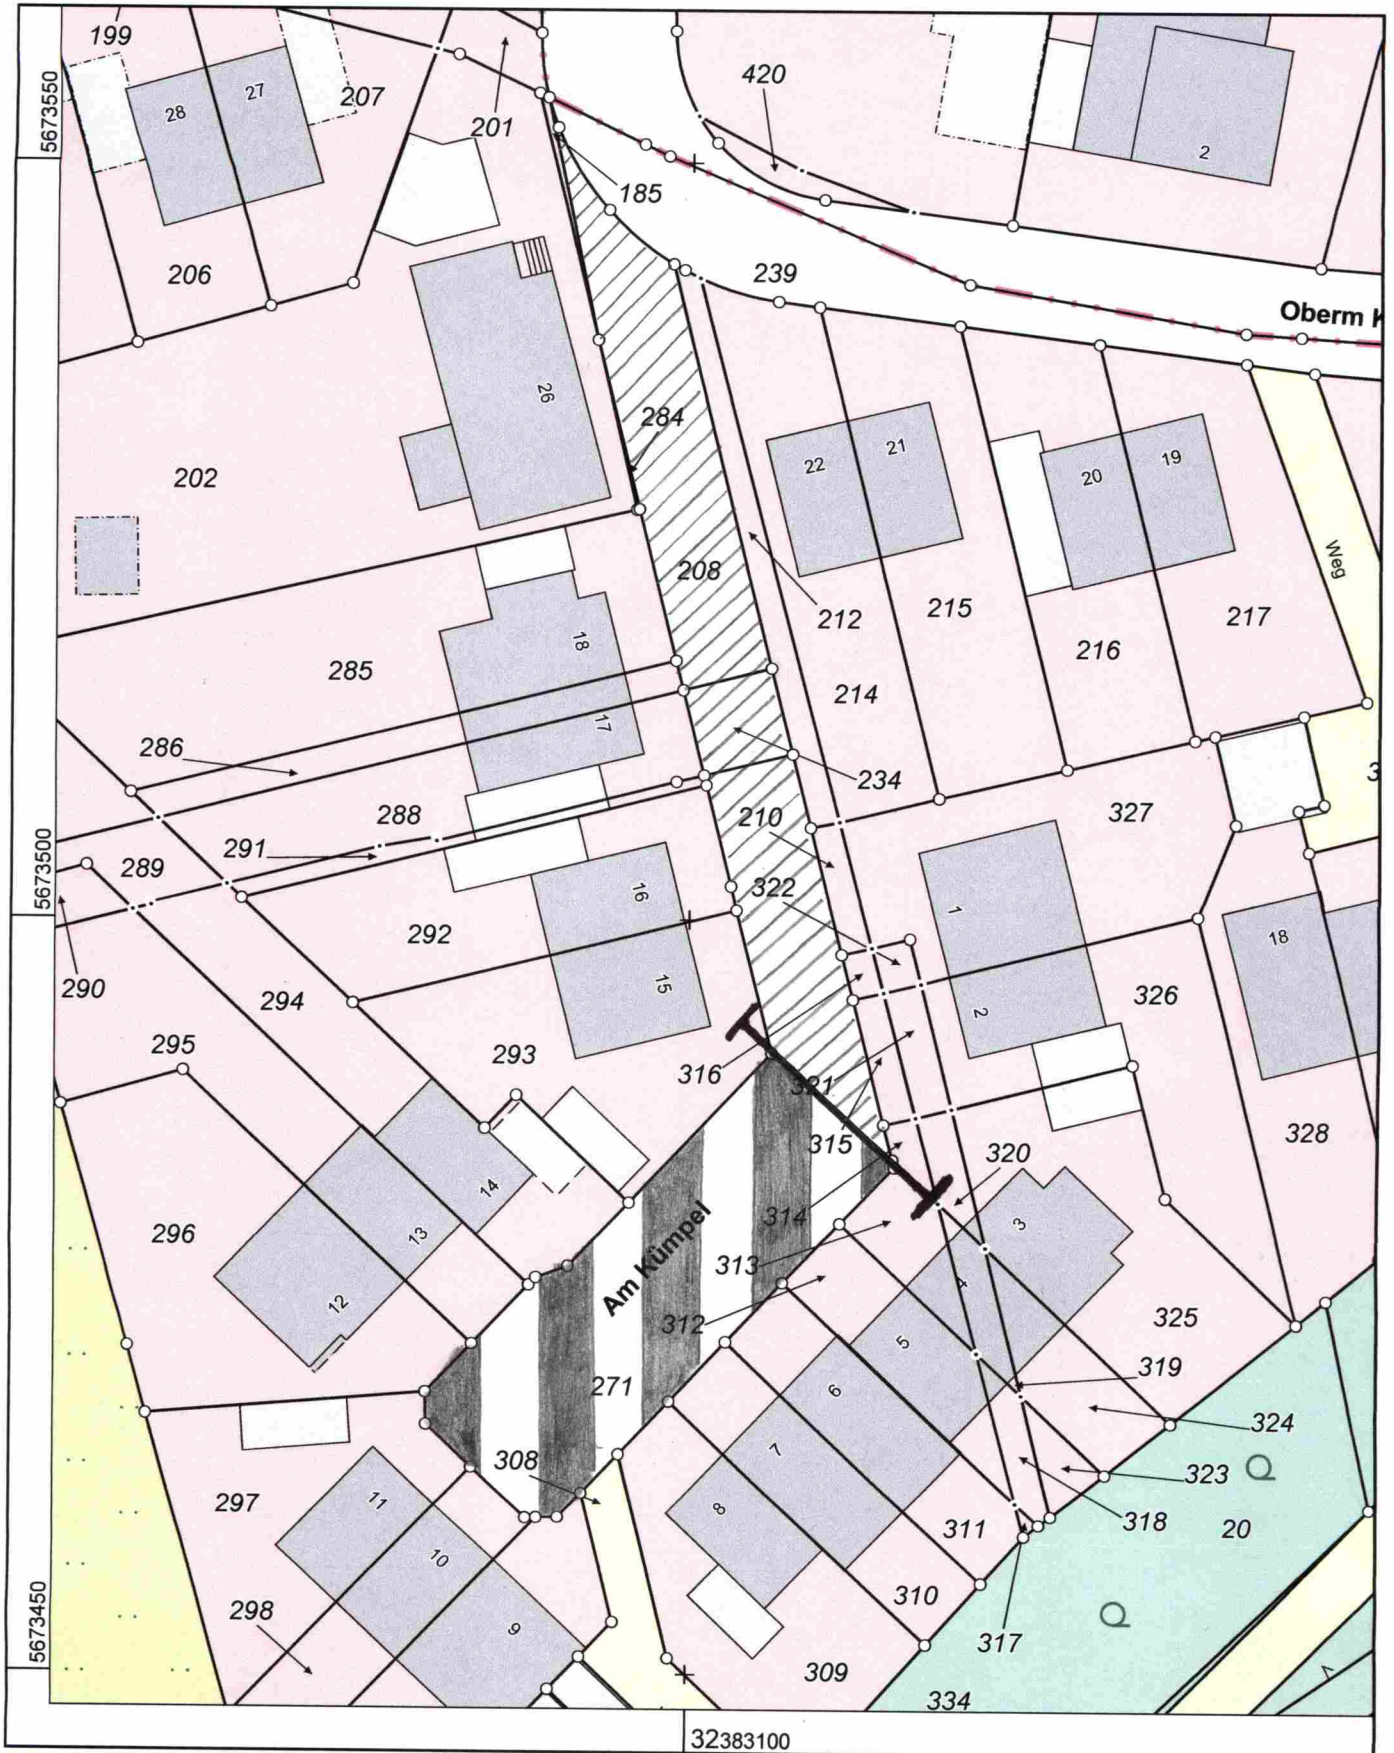

Maßstab 1 : 500

5 10 15 20 25 Meter

© Oberbergischer Kreis

Gefertigt im Auftrag Oberbergischer Kreis durch:
Gemeinde/Stadt Stadt Radevormwald, Hohenfuhstraße 13, 42477 Radevormwald

Teil I

Teil II