


**Oberbergischer Kreis
Katasteramt**

Moltkestraße 42
51643 Gummersbach

Flurstück: 495
Flur: 43
Gemarkung: Radevormwald
Oberm Kumpel, Radevormwald

Maßstab 1 : 1000

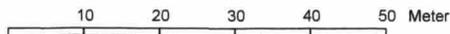

© Oberbergischer Kreis


Gefertigt im Auftrag Oberbergischer Kreis durch:
Gemeinde/Stadt Stadt Radevormwald, Hohenfuhrstraße 13, 42477 Radevormwald



Teil I



Teil II

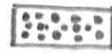

Teil III




Teil IV

**Auszug aus dem
Liegenschaftskataster**

Flurkarte NRW 1 : 1000

Erstellt: 02.04.2014

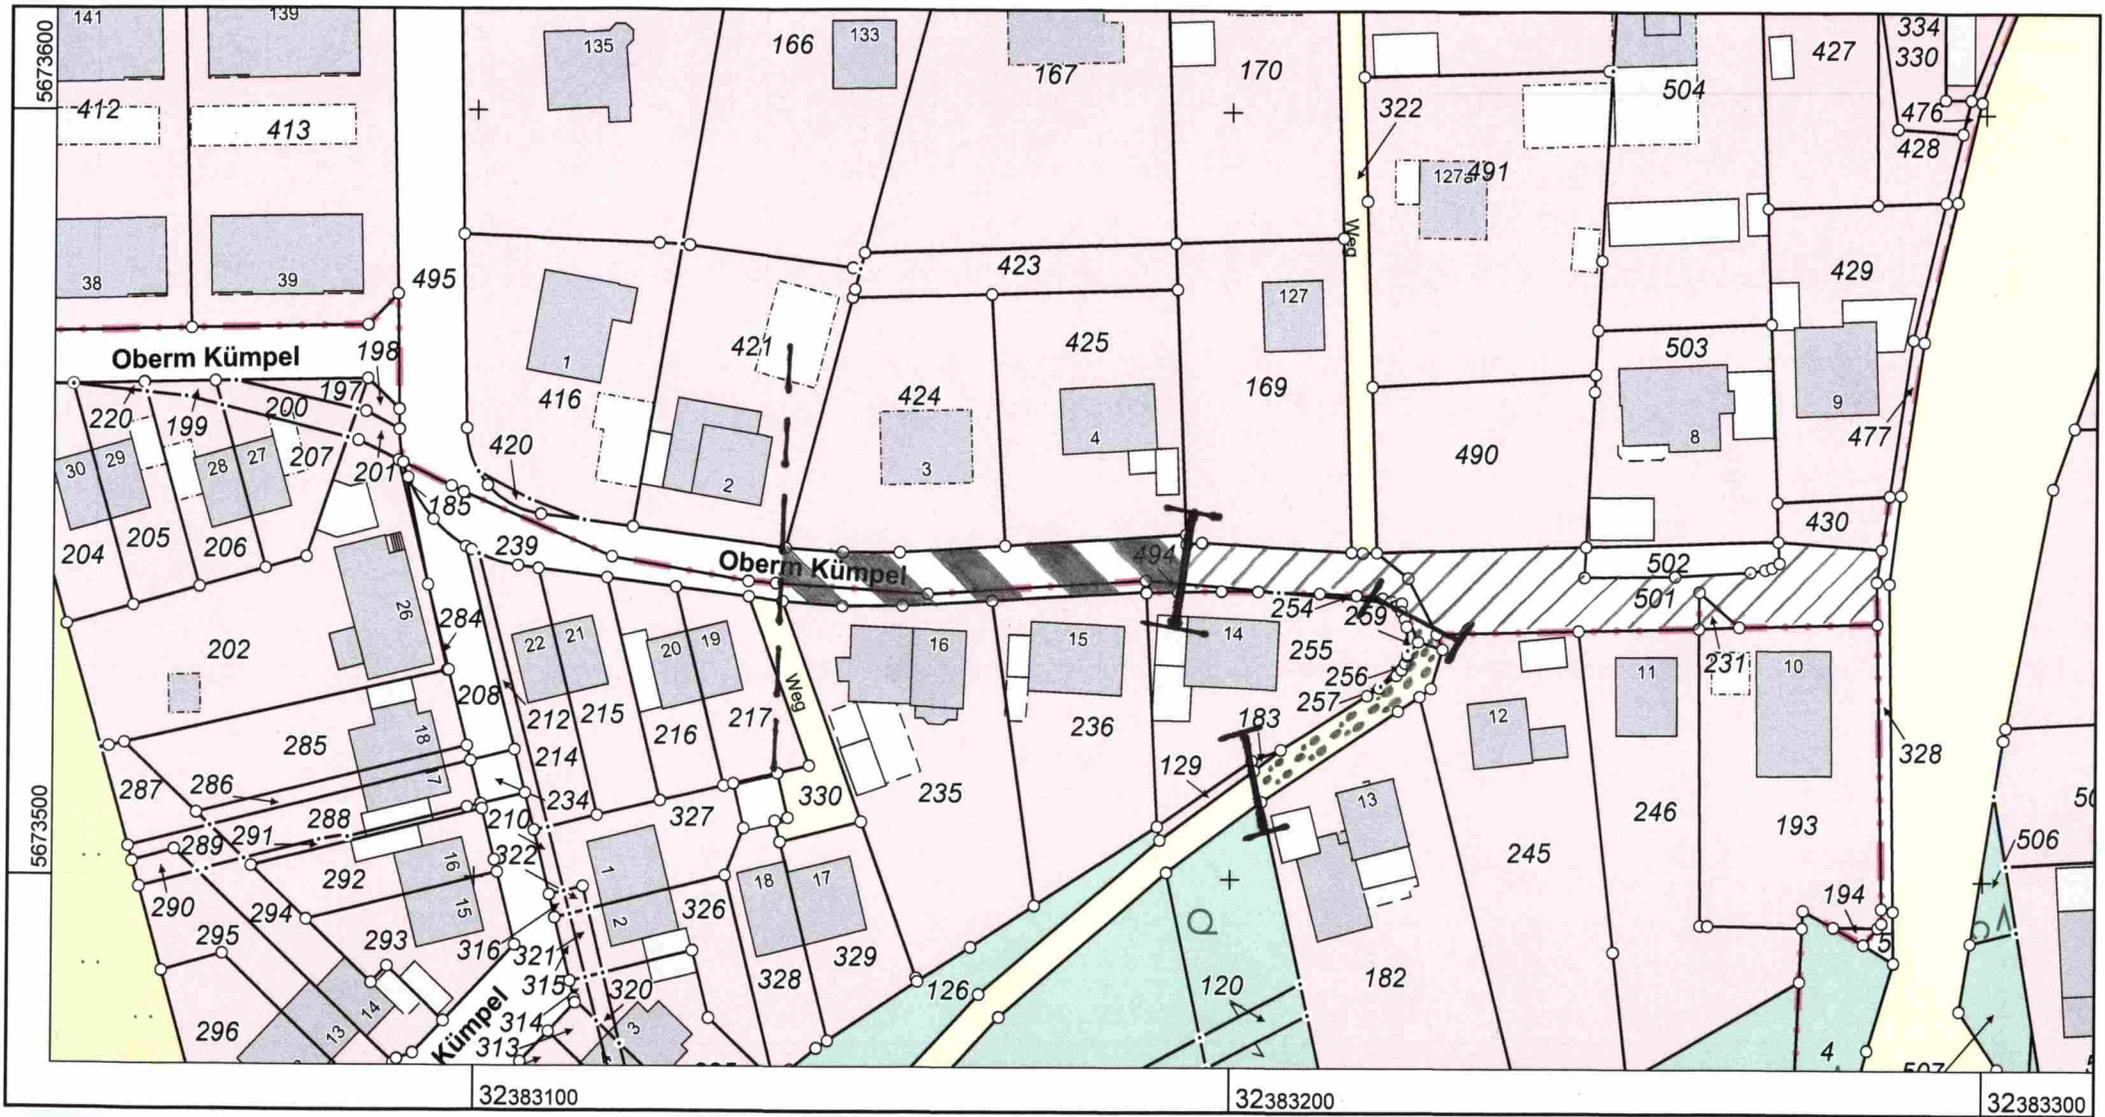


**Oberbergischer Kreis
Katasteramt**

Moltkestraße 42
51643 Gummersbach

Flurstück: 495
Flur: 43
Gemarkung: Radevormwald
Oberm Kümpel, Radevormwald

Maßstab 1 : 1000

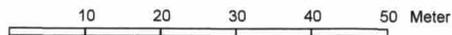

© Oberbergischer Kreis

Gefertigt im Auftrag Oberbergischer Kreis durch:
Gemeinde/Stadt Stadt Radevormwald, Hohenfuhstraße 13, 42477 Radevormwald



**Auszug aus dem
Liegenschaftskataster**

Flurkarte NRW 1 : 1000

Erstellt: 02.04.2014