




**Radevormwald**

Stadt auf der Höhe

# Bebauungsplan Nr. 49 - Herkingrade Südwest 1. Änderung

**Geltungsbereich**

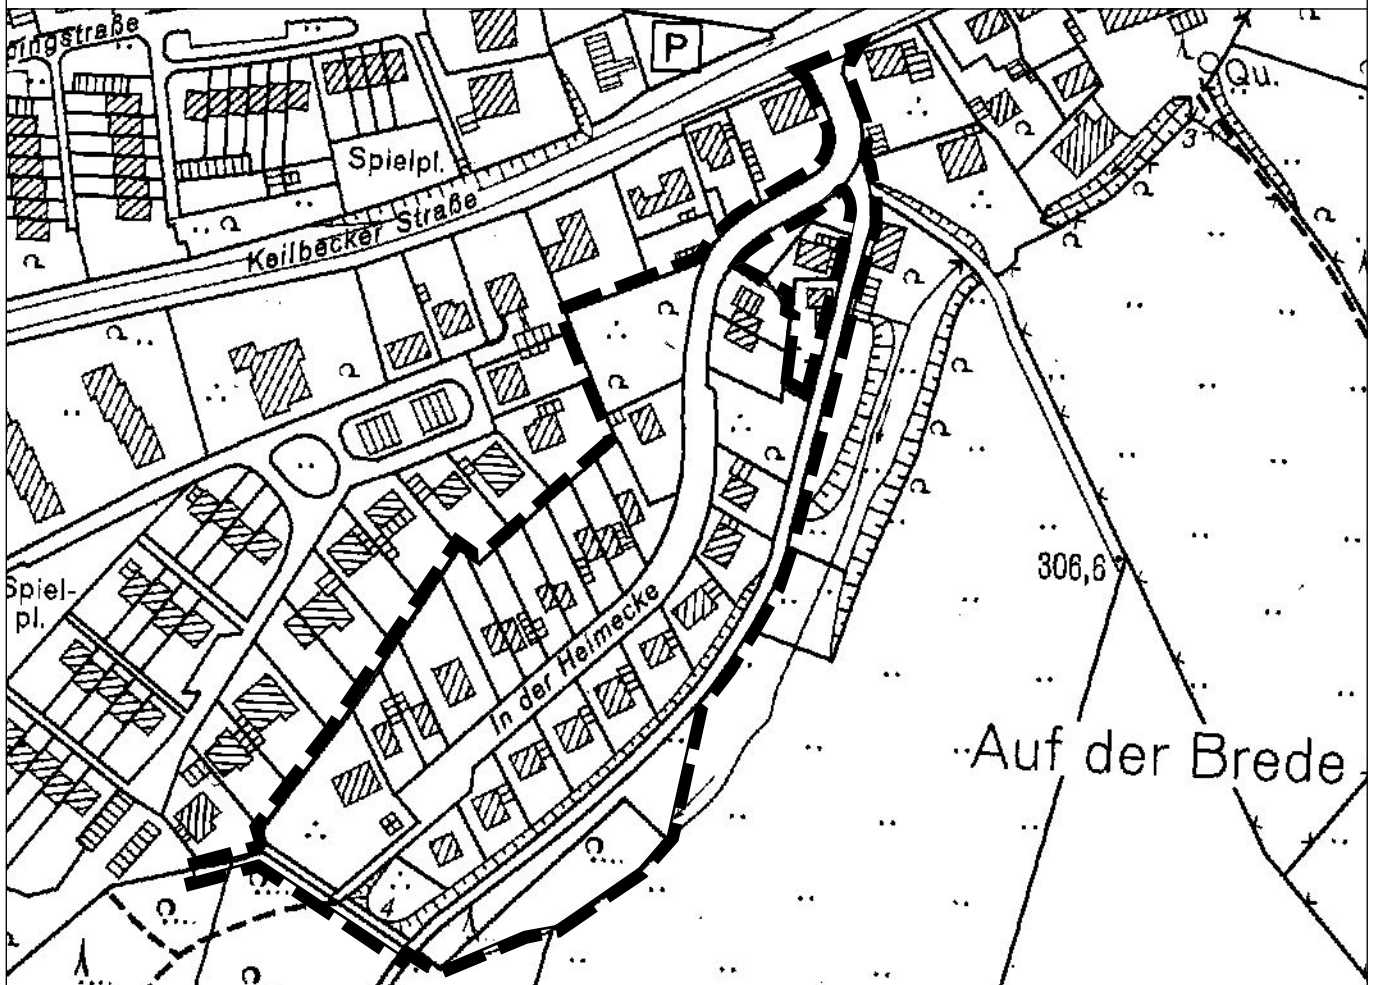

Abgrenzung des Geltungsbereiches

Maßstab 1:2500

