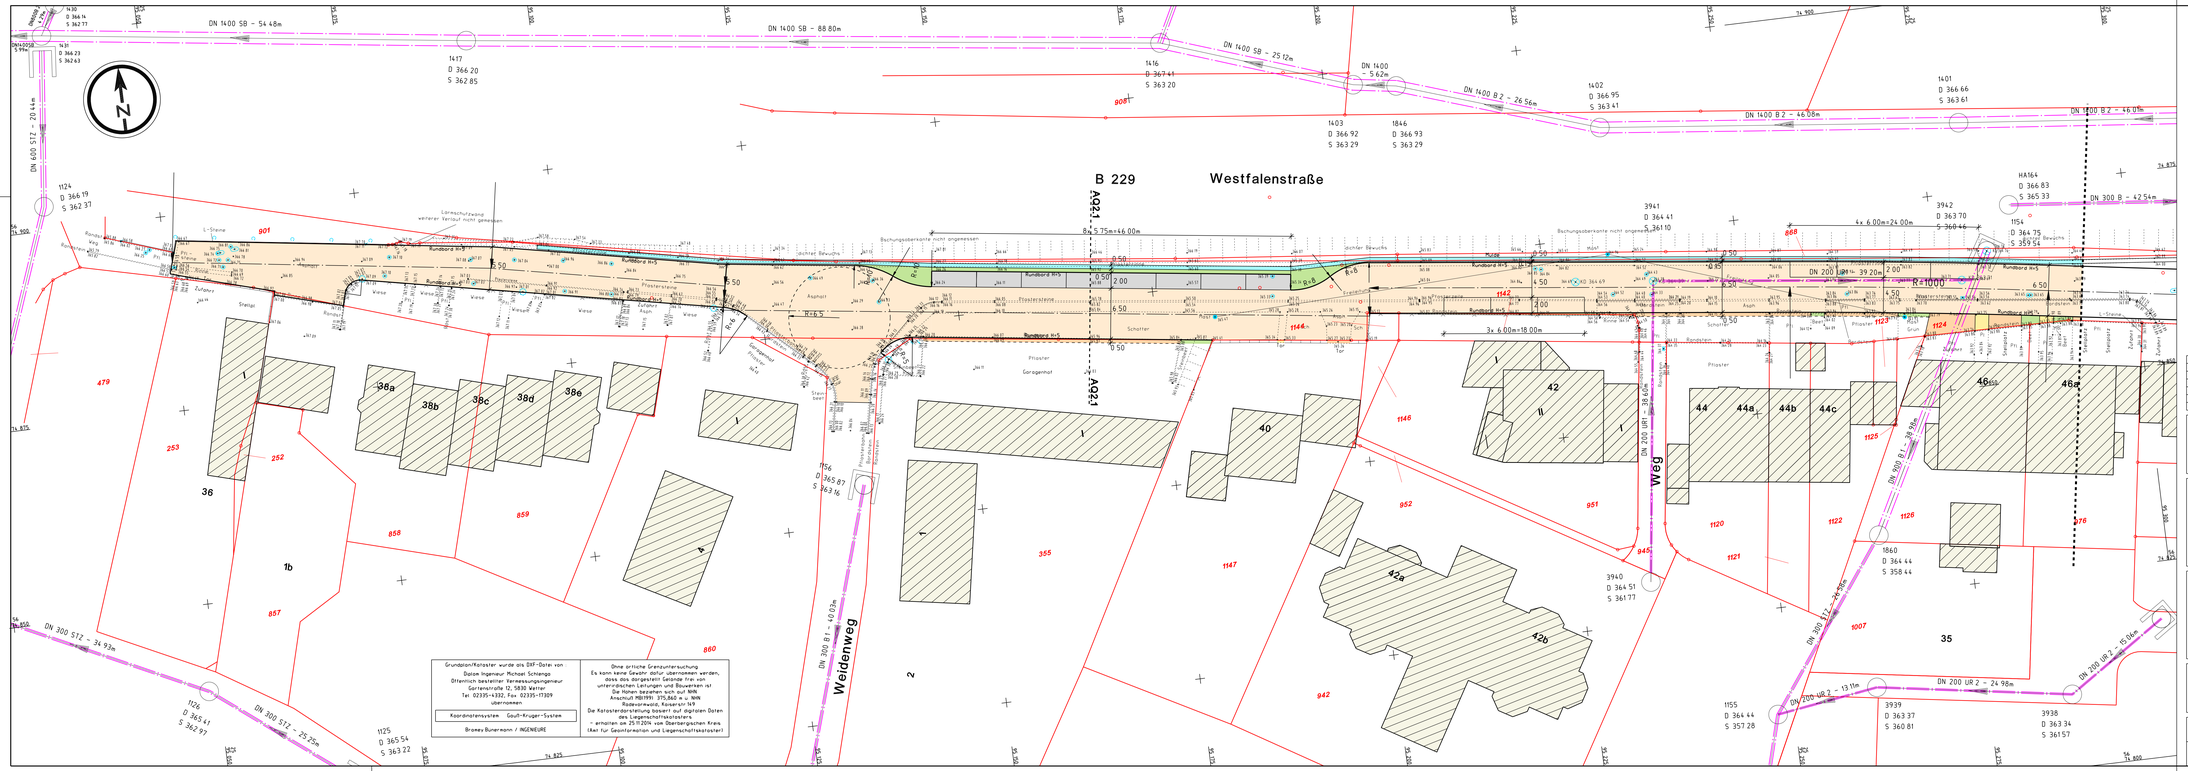

LEGENDE :

- Fahrbahn - Asphalt
- Gehweg - Pflaster
- Zufahrten - Pflaster
- Parken - Pflaster
- Mischfläche - Pflaster
- Schrammbord
- Mulde
- Grün / Angleichungsbereiche
- vorh. Mischwasserkanal *
- vorh. Regenwasserkanal *
- vorh. Schmutzwasserkanal *

* nachrichtlich aus 1:1000 Bestandskarten digitalisiert, dient auschl. zur Übersicht

Nr.	Änderungen / Bemerkungen	Datum	Name
6			
5			
4			
3			
2			
1			

VORPLANUNG
Endausbau Bahnstraße

Stadt Radevormwald

Stadt Radevormwald
Hohenhagenstraße 13
42477 Radevormwald
stadt@radevormwald.de
www.radevormwald.de

Bramey.Bünermann / INGENIEURE

Bramey.Bünermann Ingenieure GmbH
Hauert 15
44227 Dortmund
Tel.: 0231 / 999 502-0
Fax: 0231 / 999 502-29
www.b-ingenieure.de
info@b-ingenieure.de

Bramey.Bünermann / INGENIEURE

Datum Unterschrift

Planbezeichnung				Anlage	Blatt Nr.
Variante 2 - Lageplan 1				1	3
Maßstab	Projekt Nr.	Plannummer	Datum	Gezeichnet	Geprüft
1 : 250	0223	0223EV21.PIC	18.12.2014	Böl	Bünermann