


Variante 2 - AQ 2.1

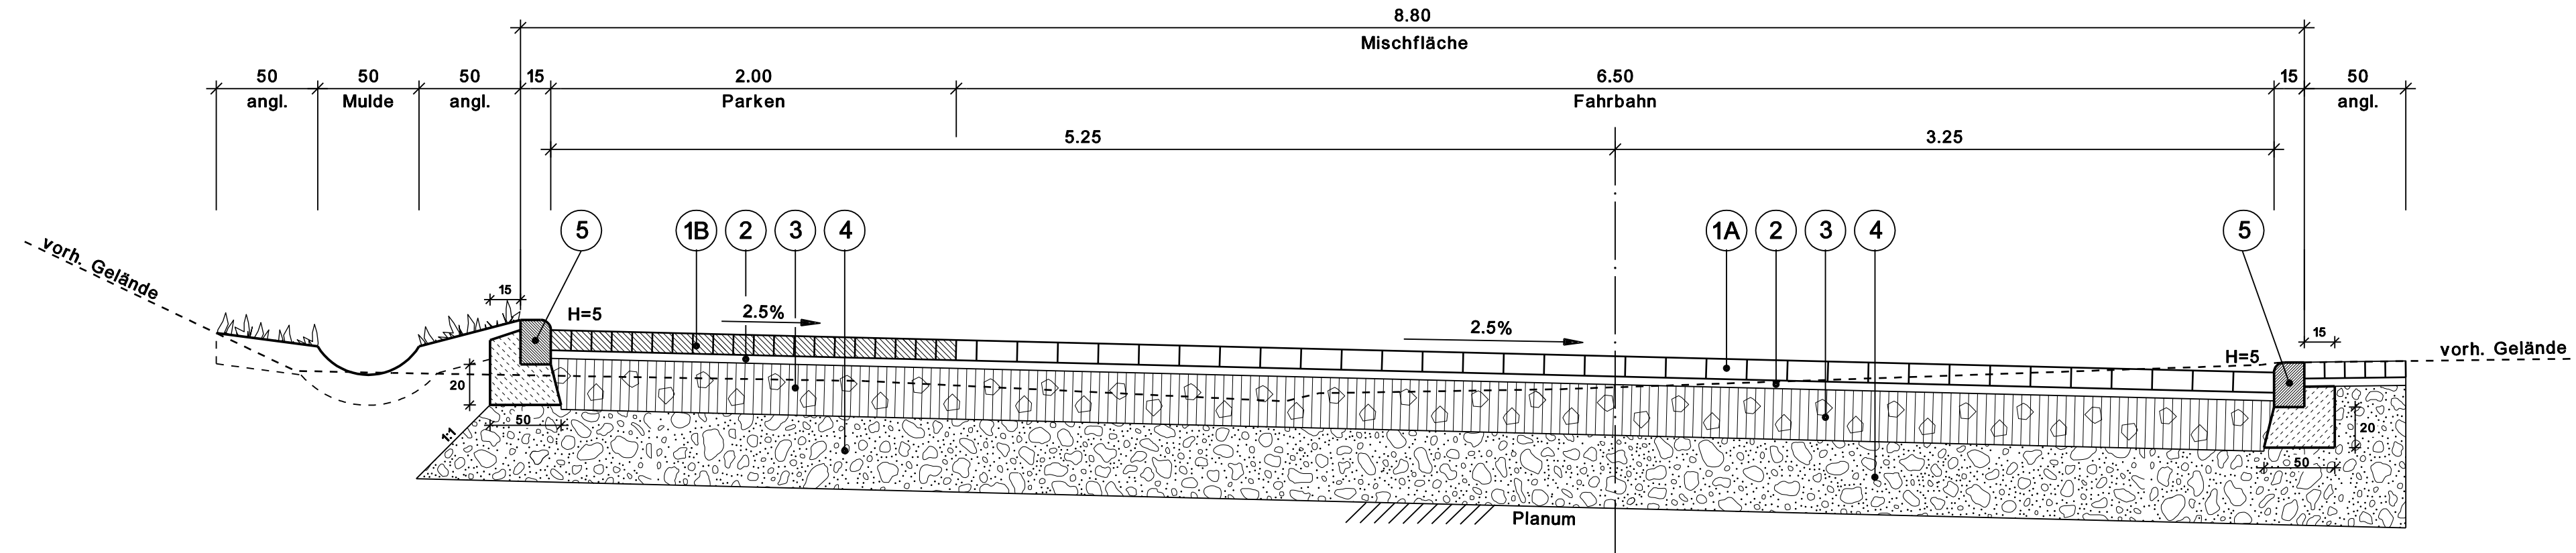

Fahrbahn + Parken, Baukl. Bk 3.2

gem. RStO 12, Tafel 3, Bk 3.2, Zeile 1


- 1A 10 cm Rechteckpflaster 10/20 cm -grau- ohne Fase
- 1B 10 cm Rechteckpflaster 10/20 cm -anthrazit- ohne Fase
- 2 4 cm Splitt 0/5 mm einschl. Fugenverfüllung
- 3 25 cm Schottertragschicht 0/32 mm einschl. Fugenverfüllung
- 4 36 cm Frostschutzmaterial 0/45 mm

75 cm

Randeinfassungen

- 5 Rundbordstein R 15/22cm, R=5cm, H=5cm Farbe : quarz-hell

Variante 2 - AQ 2.2

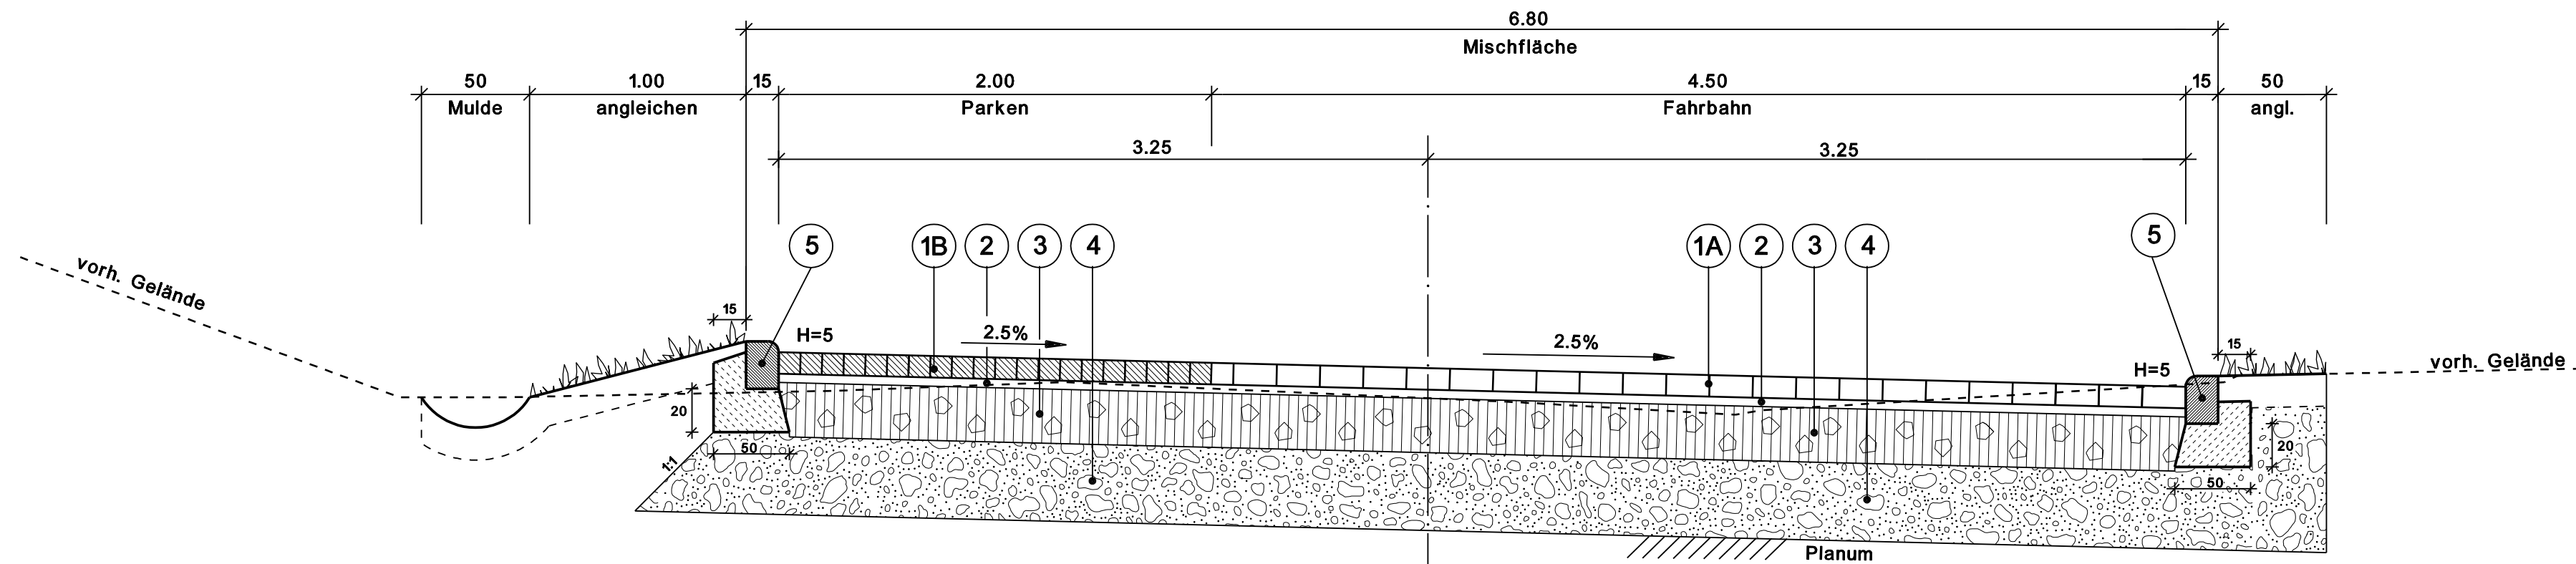

Straßenablauf

Kombination aus Betonfertigteilen nach DIN 4052

Klasse D, 300x500mm, Längsrekord
hohe Bauform, Trockenschlamm
Anschlußleitungen : DN 150 PP

6		
5		
4		
3		
2		
1		
Nr.	Änderungen / Bemerkungen	Datum Name

VORPLANUNG
Endausbau Bahnstraße

Stadt Radevormwald

Stadt Radevormwald
Hohenfuhrstraße 13
42477 Radevormwald
stadt@radevormwald.de
www.radevormwald.de

Bramey.Bünermann / INGENIEURE

Bramey.Bünermann Ingenieure GmbH
Hauert 15
44227 Dortmund
Tel: 0231 / 999 502-0
Fax: 0231 / 999 502-29

www.b-ingenieure.de
info@b-ingenieure.de

Bramey.Bünermann / INGENIEURE

Datum Unterschrift

Planbezeichnung Variante 2 - Ausbauquerschnitte				Anlage 2	Blatt Nr. 2
Maßstab 1 : 250	Projekt Nr. 0223	Plannummer 0223EVM2.PIC	Datum 18.12.2014	Gezeichnet Böl	Geprüft Bünermann