



# Stadt Radevormwald

Fachbereich Stadtplanung und Umwelt

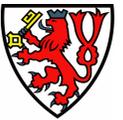

-  Bereiche mit genereller Unzulässigkeit von Vergnügungsstätten
-  Bereiche mit geringfügiger inhaltlicher Ausweitung des Ausschlusses von Vergnügungsstätten
-  Bereiche mit räumlicher Ausdehnung des Ausschlusses von Vergnügungsstätten

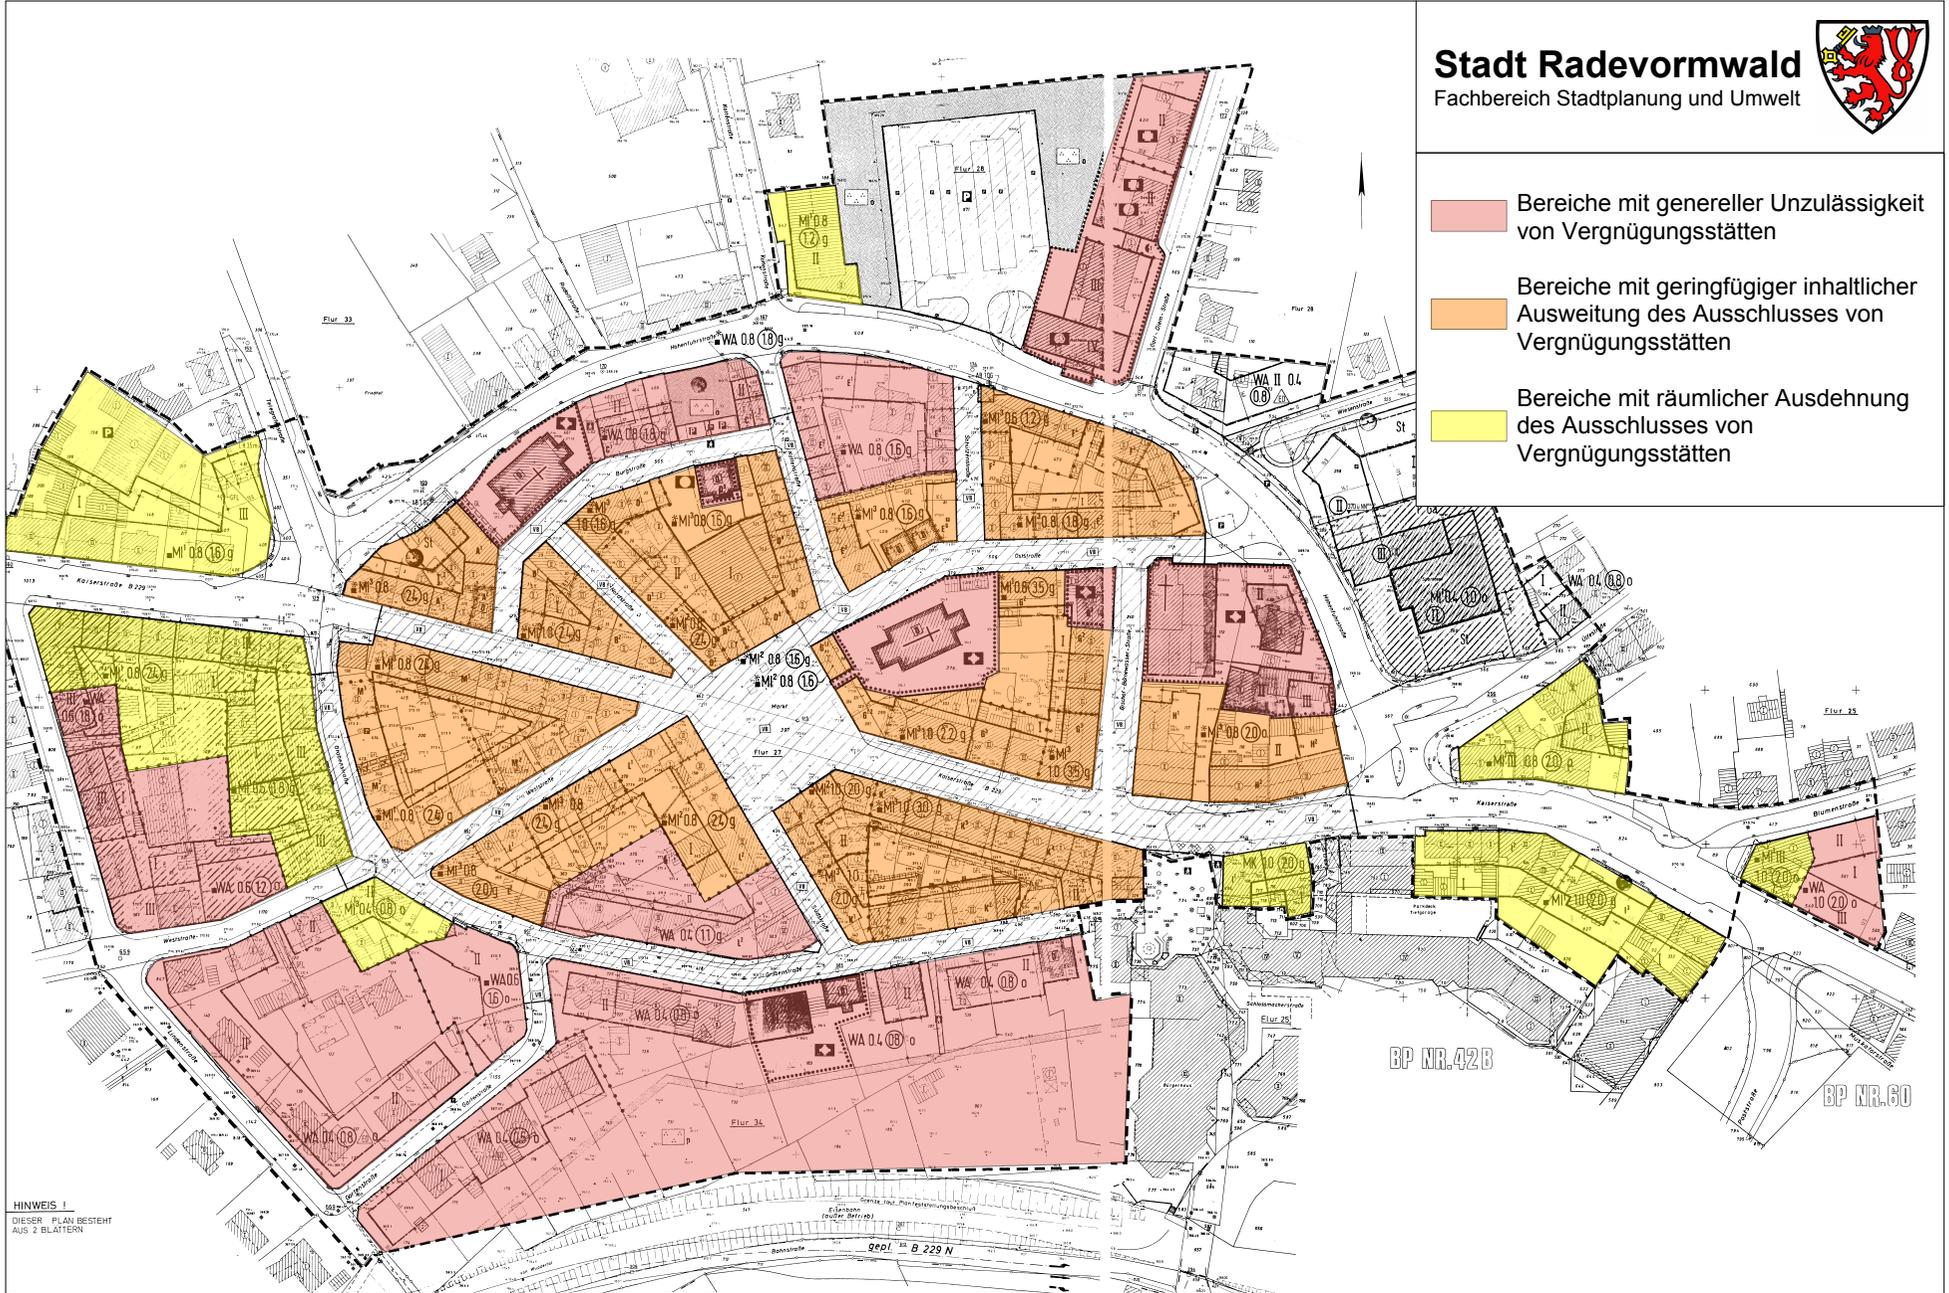

HINWEIS I  
DIESER PLAN BESTEHT  
AUS 2 BLÄTTERN

BP NR.42B

BP NR.60