




Radevormwald

Stadt auf der Höhe


Bebauungsplan Nr. 42 a

Stadtkern
3. Änderung

Geltungsbereich

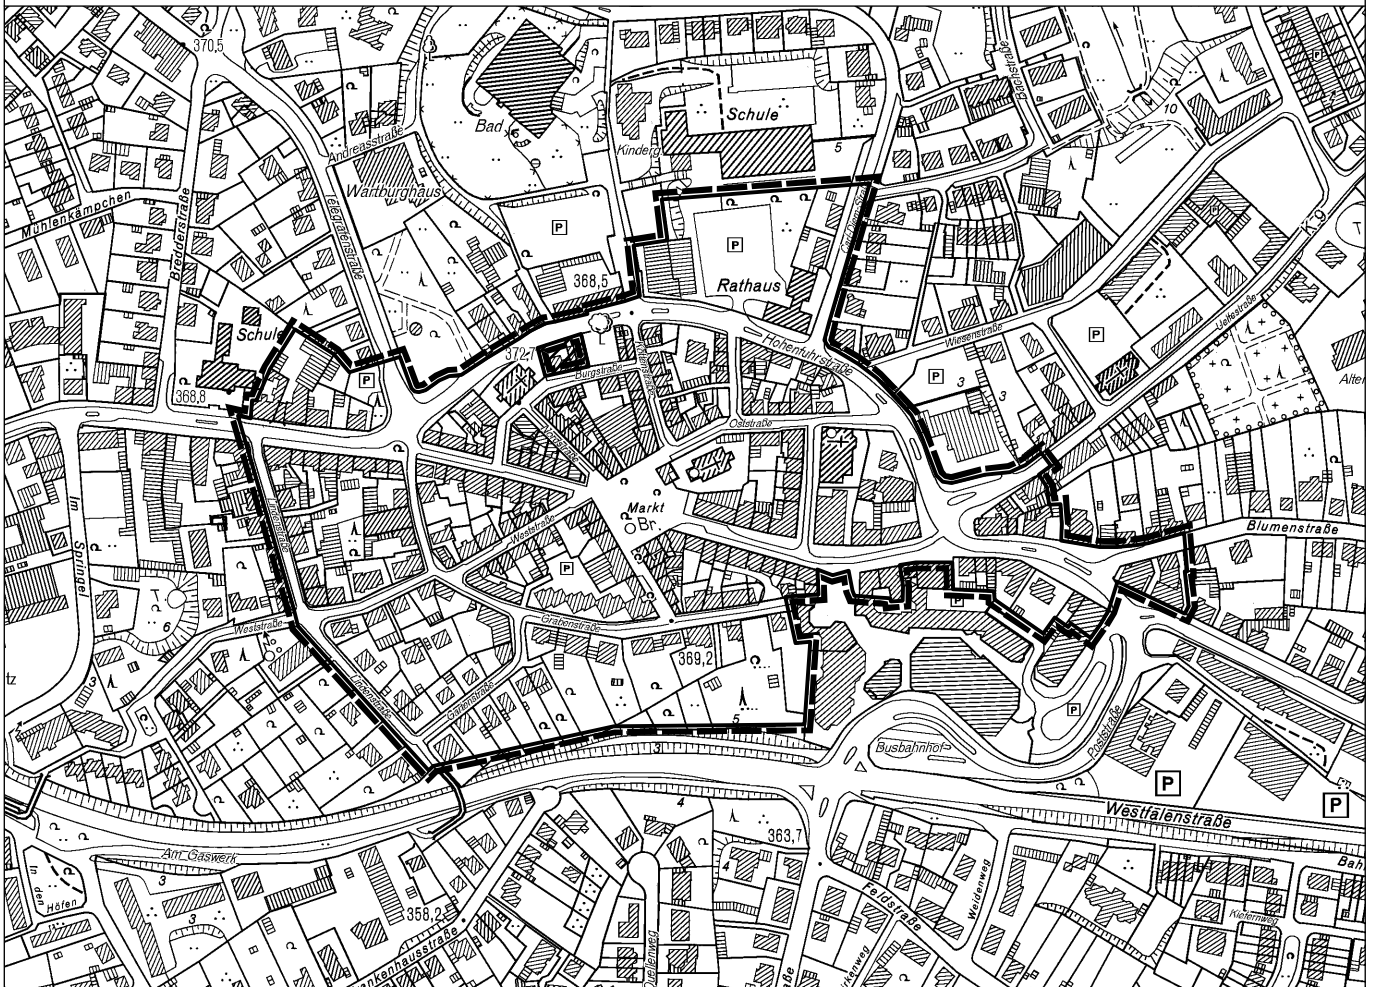

Abgrenzung des Geltungsbereiches

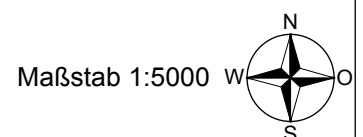

Maßstab 1:5000