




Radevormwald

Stadt auf der Höhe

Bebauungsplan Nr. 30 - Teilfläche zwischen Bergstraße und Fichtenweg 1. Änderung

Geltungsbereich

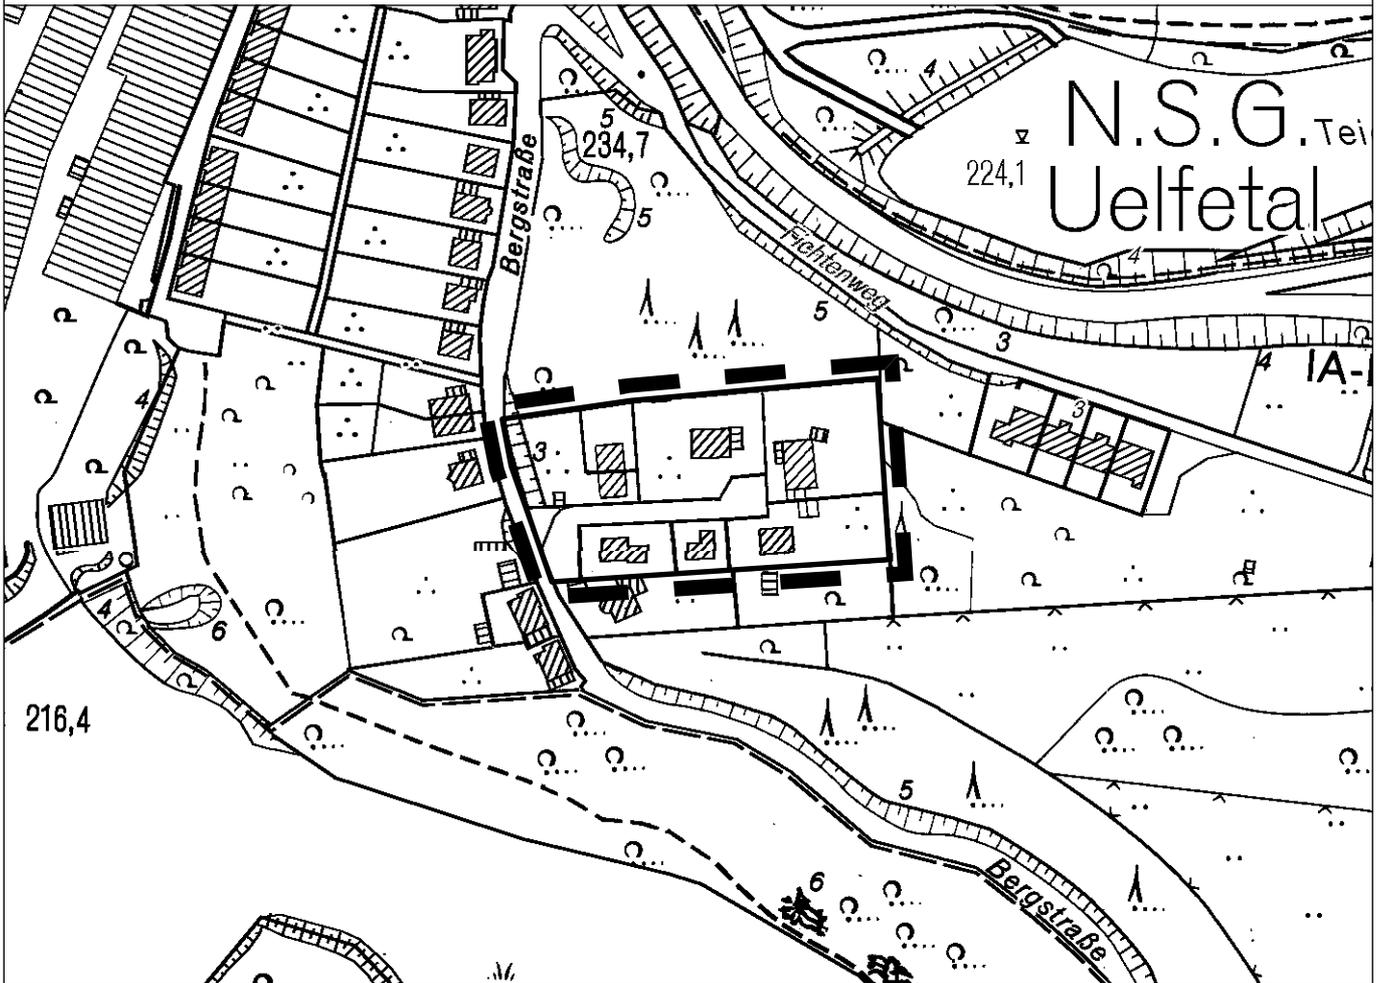

Abgrenzung des Geltungsbereiches

Maßstab 1:2500

