


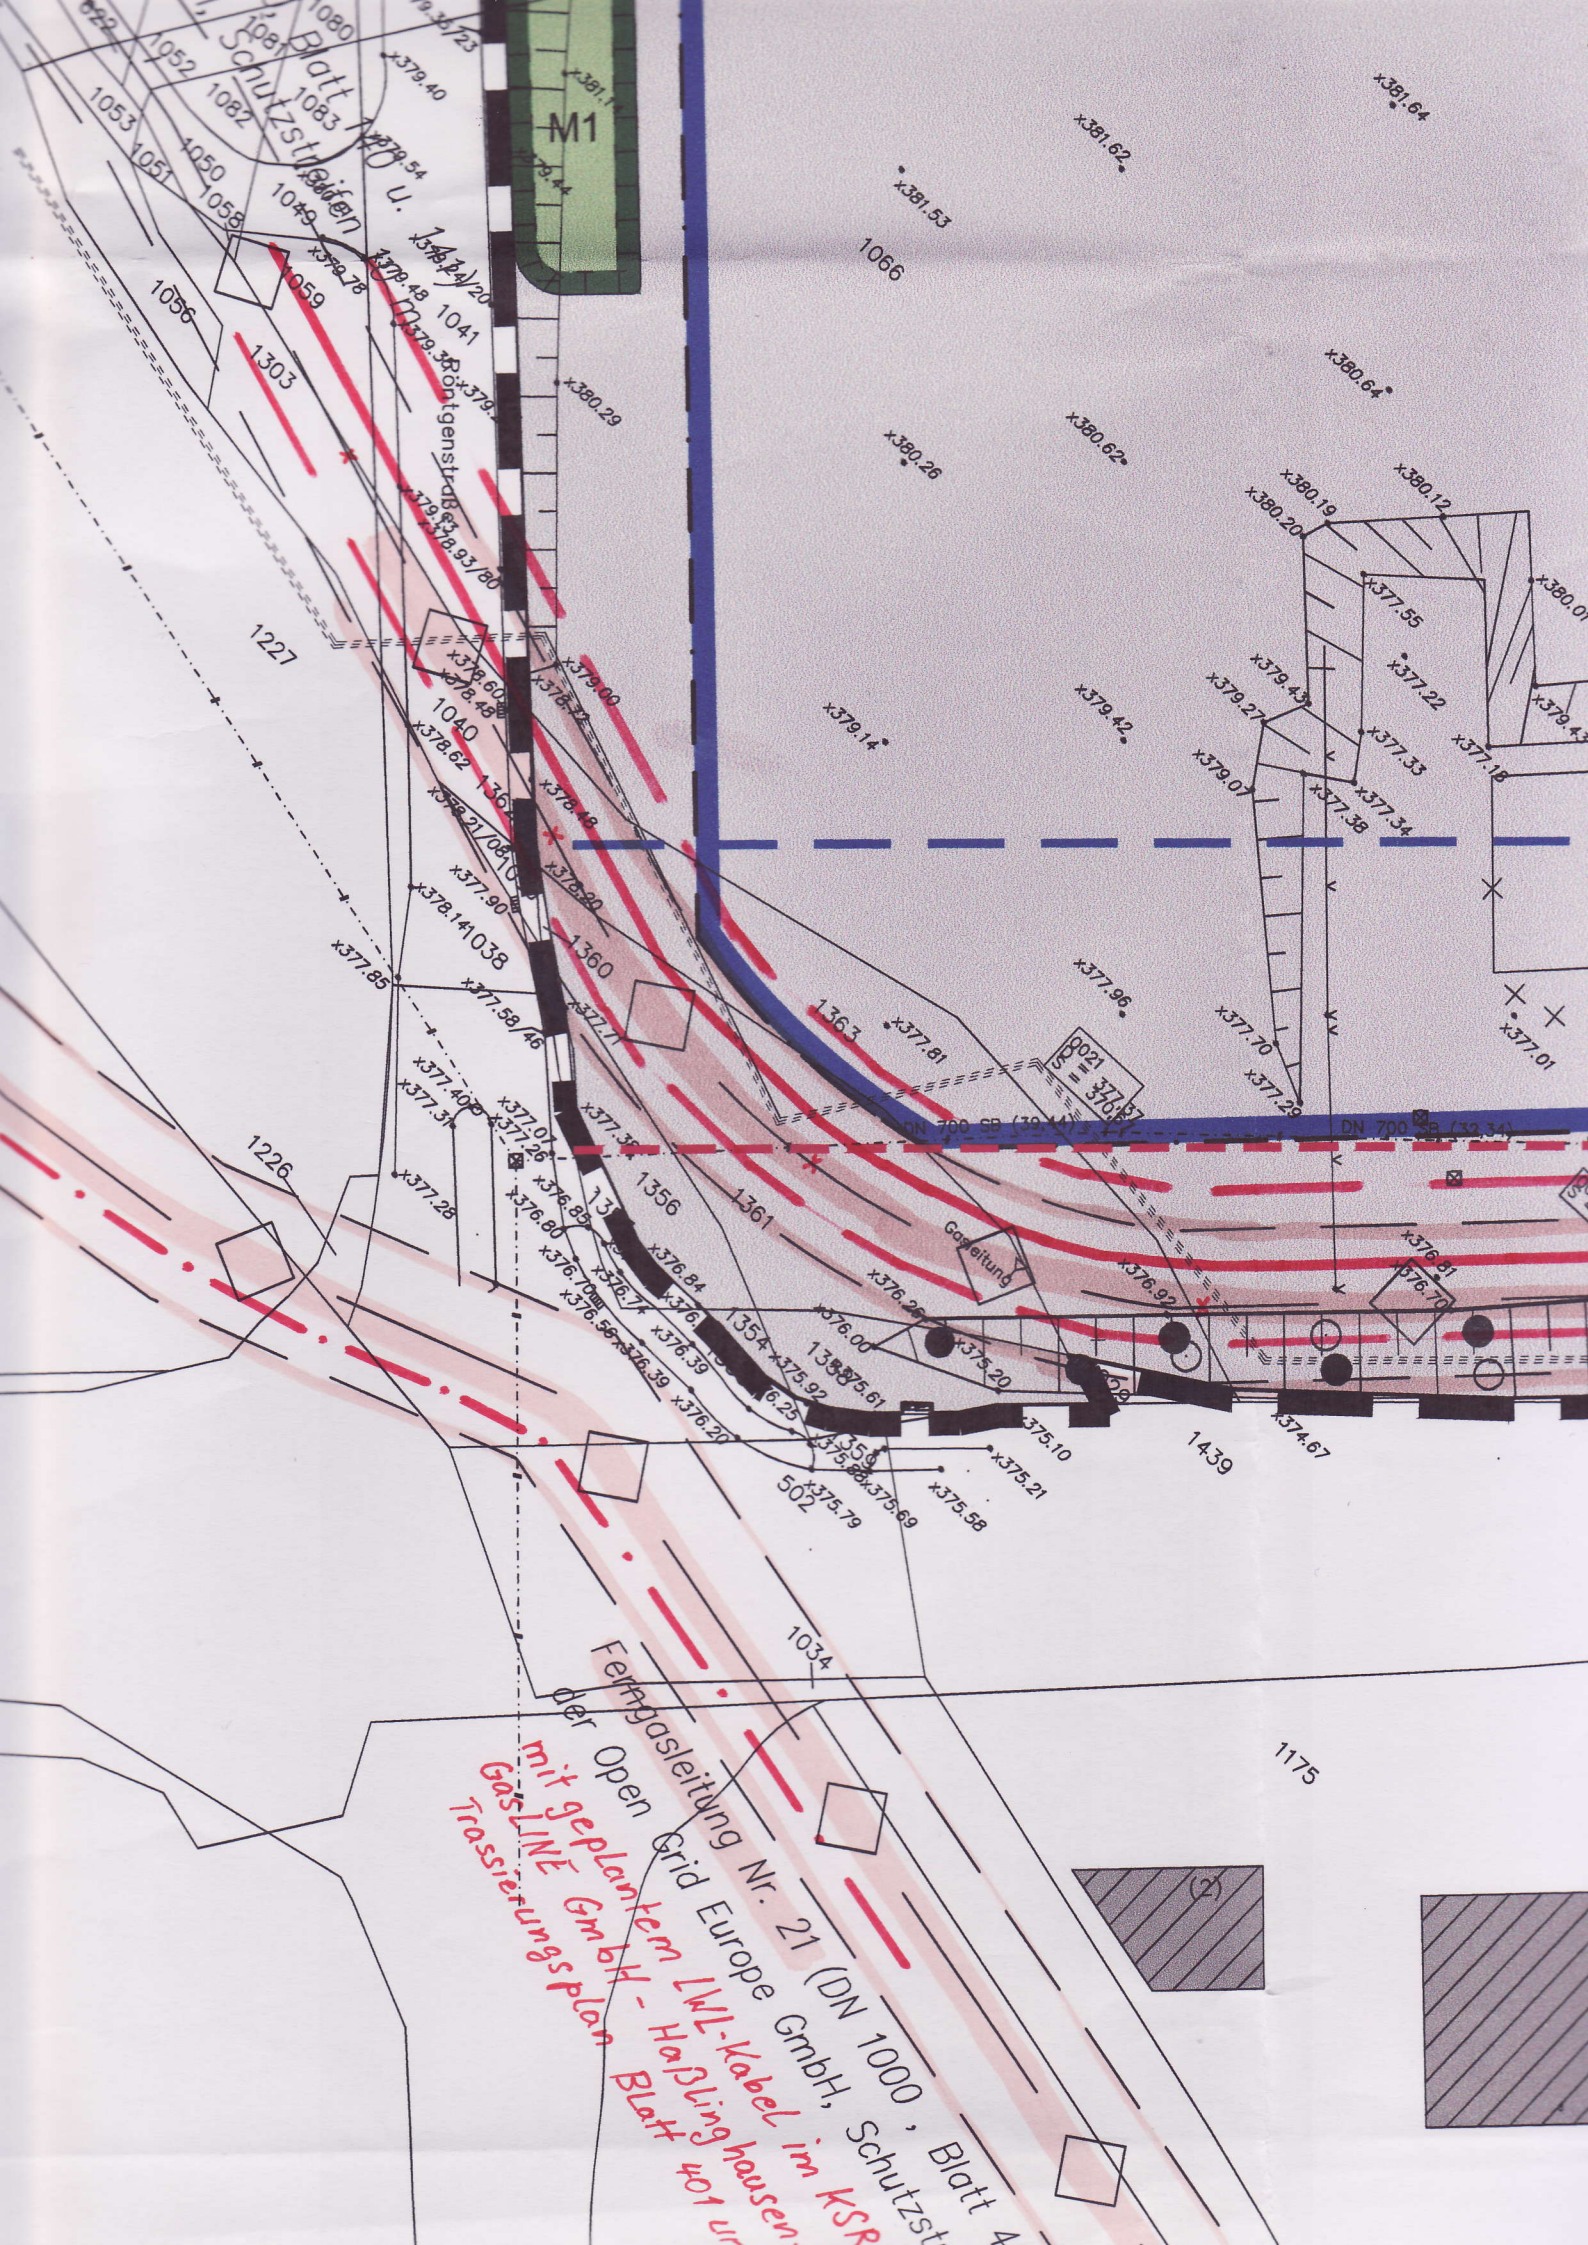

Fertigasleitung Nr. 21 (DN 1000, Blatt 4
der Open Grid Europe GmbH, Schutzst
mit geplantem LVL-Kabel im KSR
GasLINE GmbH - Haßlinghausen
Trasierungsplan Blatt 401 um