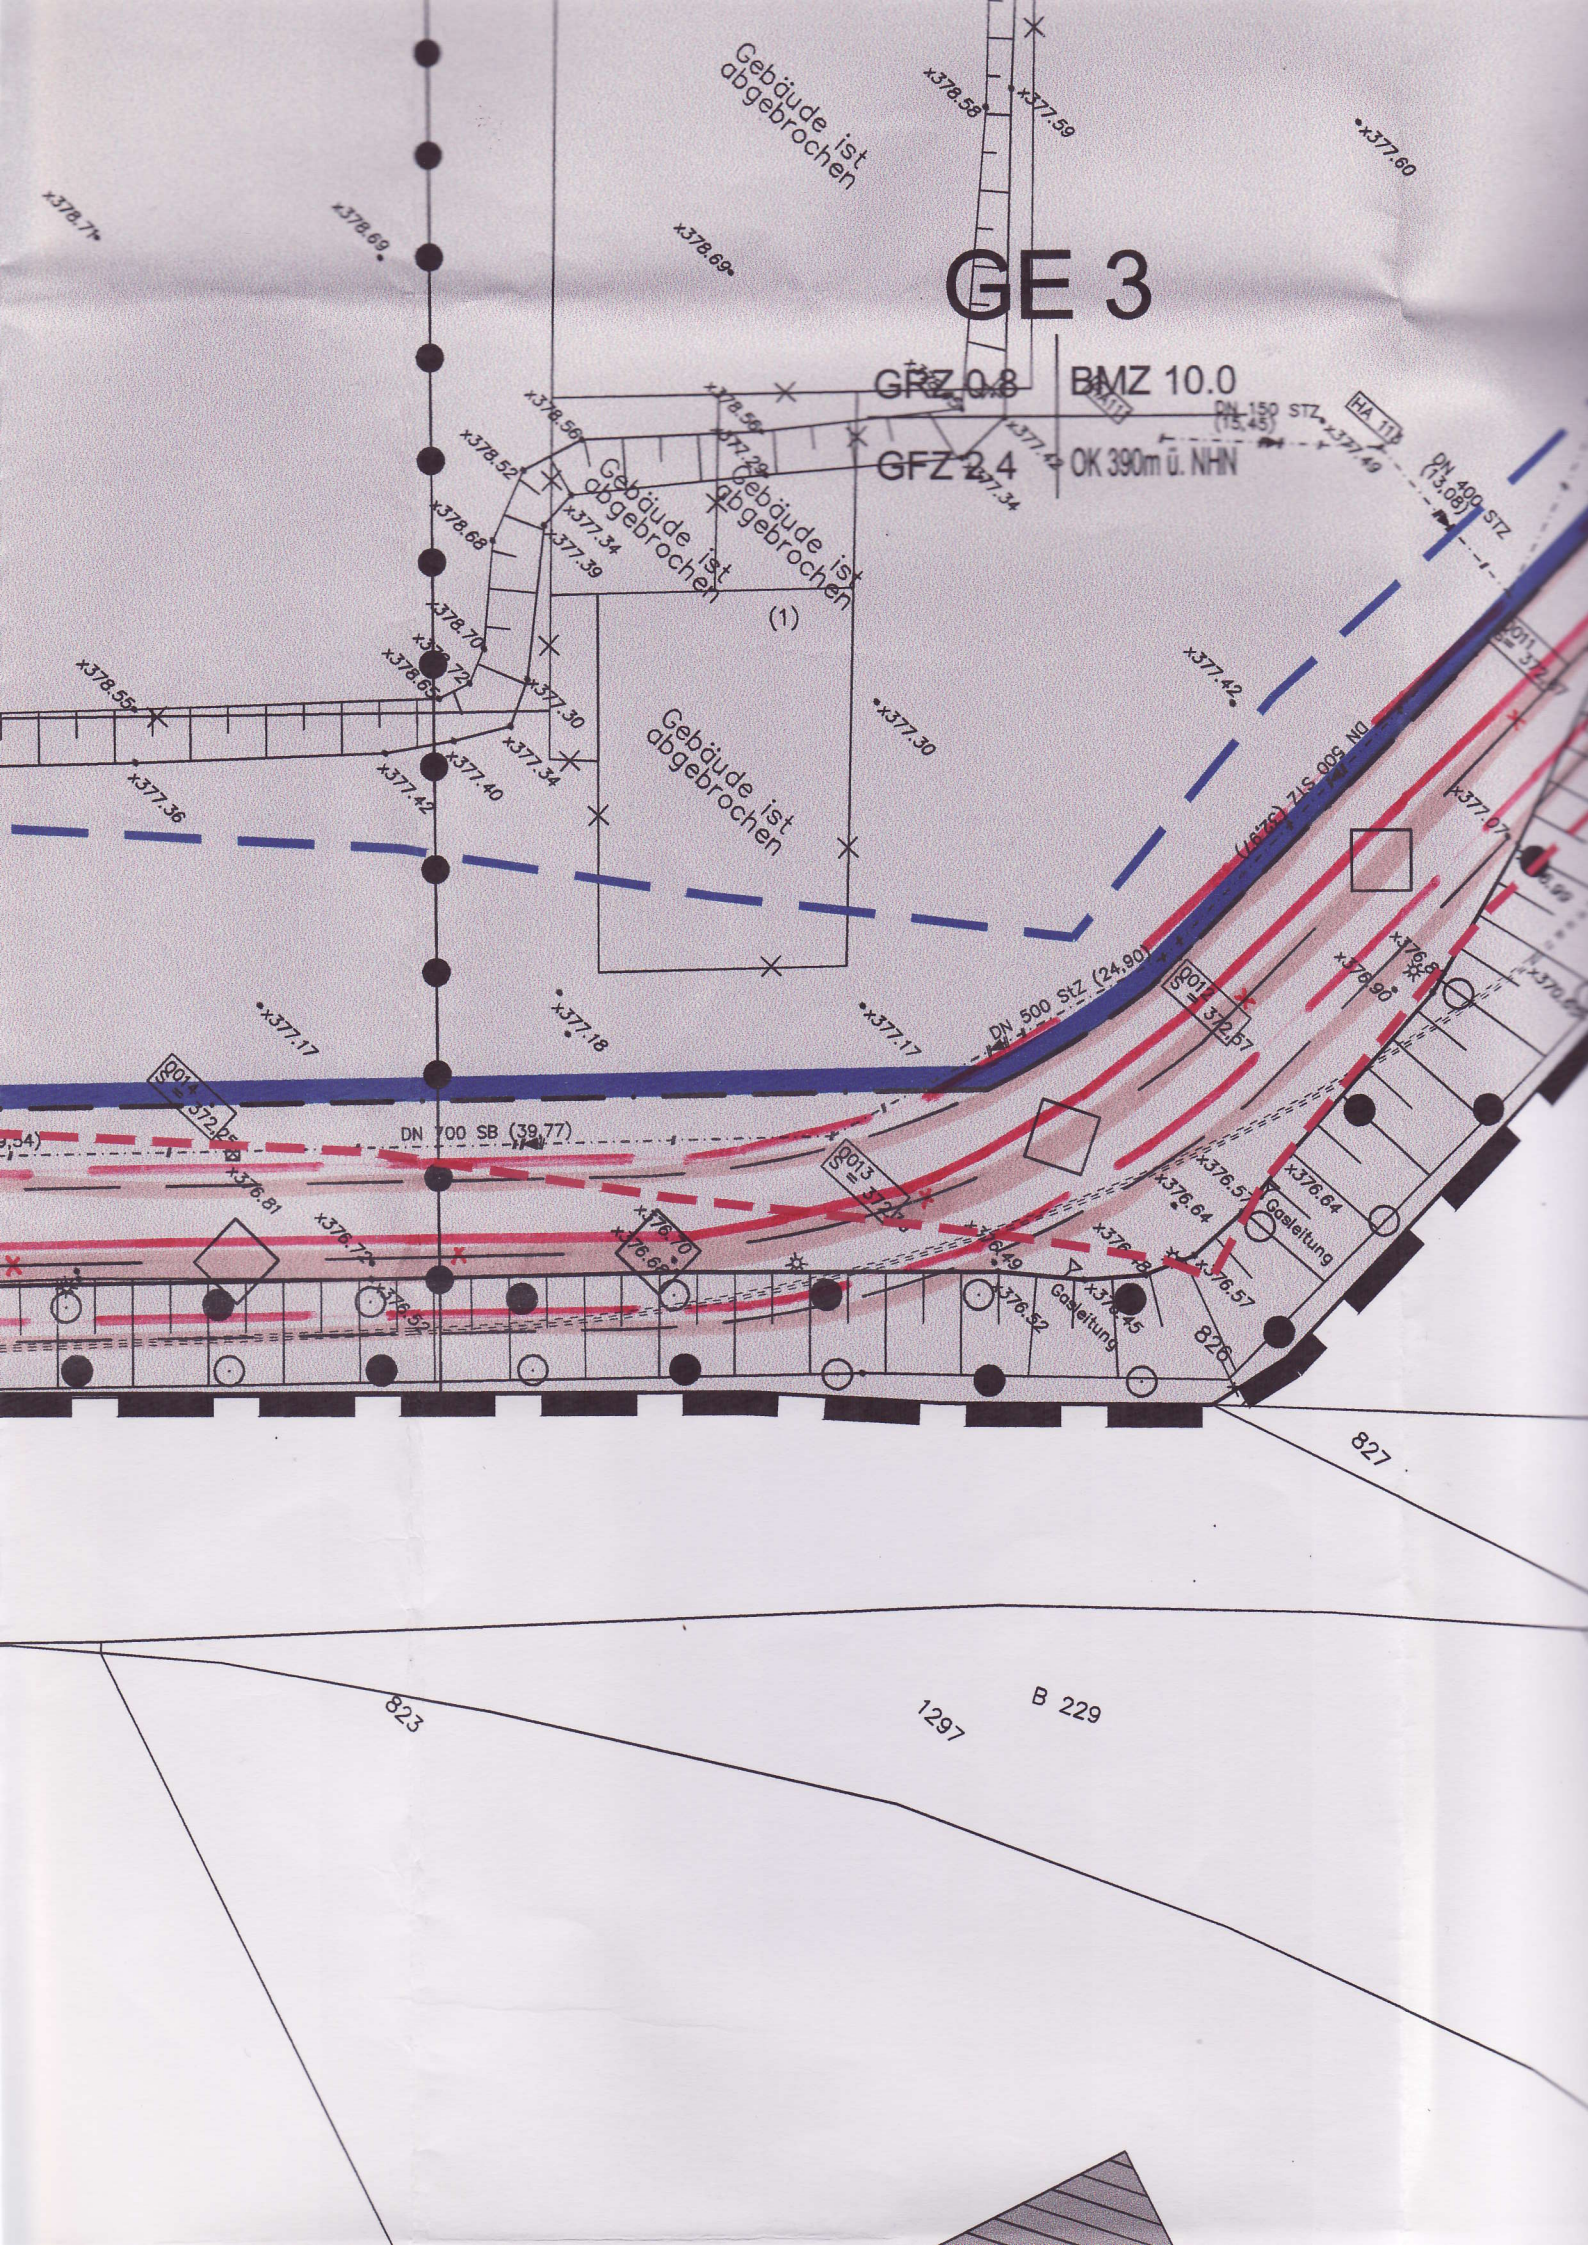
GE 3
GRZ 0.8
BMZ 10.0
GFZ 2.4
OK 390m ü. NHN
Gebäude ist abgebrochen
(1)
DN 150 StZ (15,45)
DN 400 StZ (13,08)
DN 500 StZ (24,90)
DN 700 SB (39,77)
Gasleitung
826
827
823
1297
B 229