




Radevormwald

Stadt auf der Höhe

# 47. Änderung des Flächennutzungsplanes Wohngebiet Jahnplatz

## Änderungsbereich

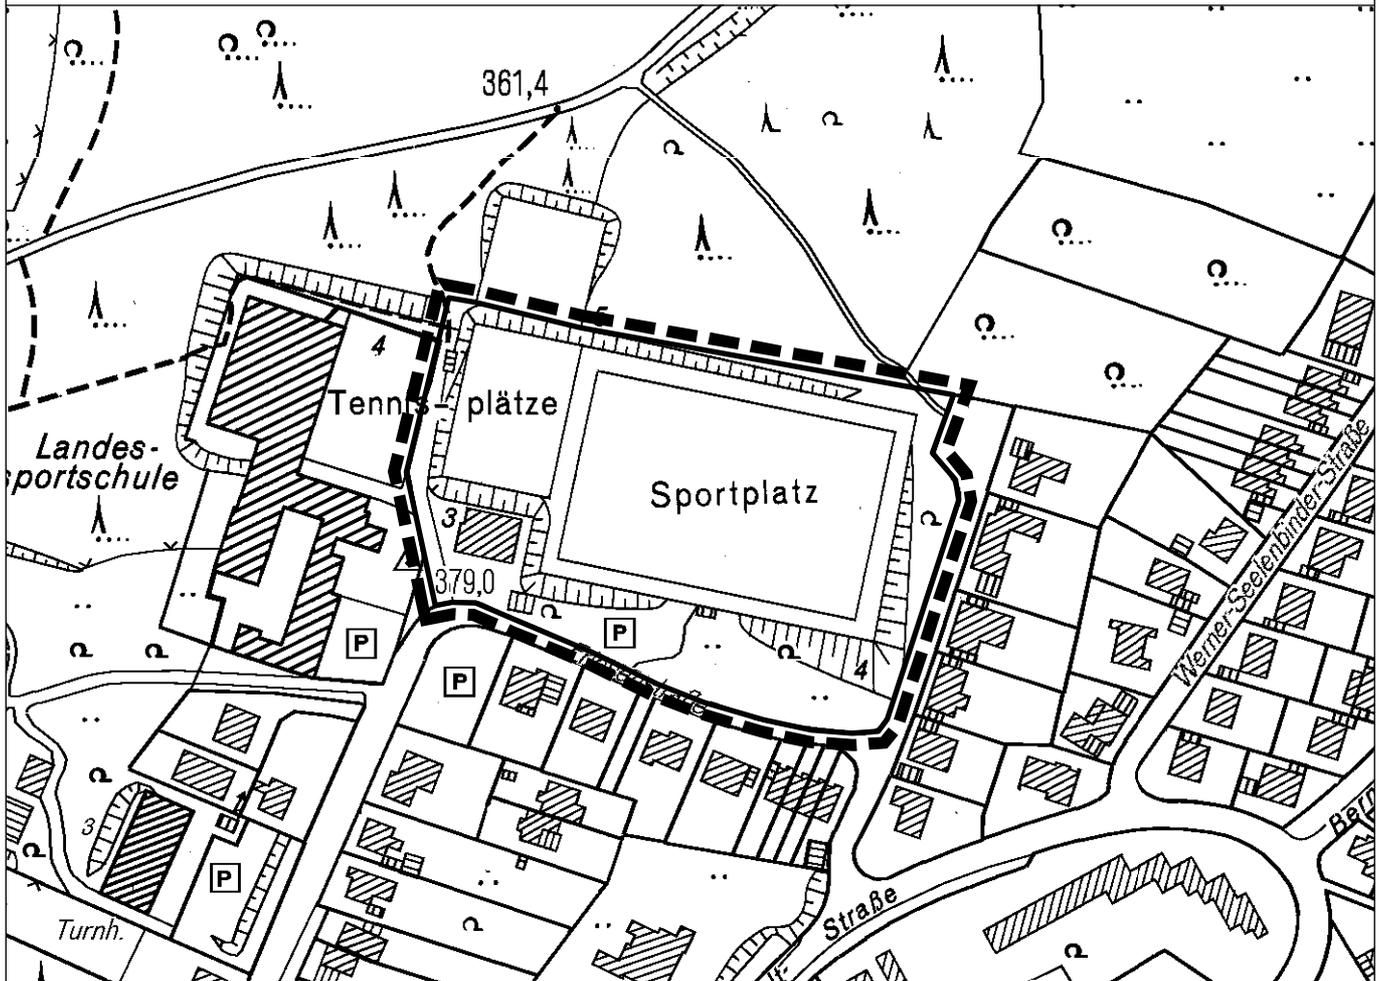

Abgrenzung des Änderungsbereiches

Maßstab 1:2500

