




Radevormwald


Stadt auf der Höhe

47. Änderung des Flächennutzungsplanes Wohngebiet Jahnplatz


Bestand

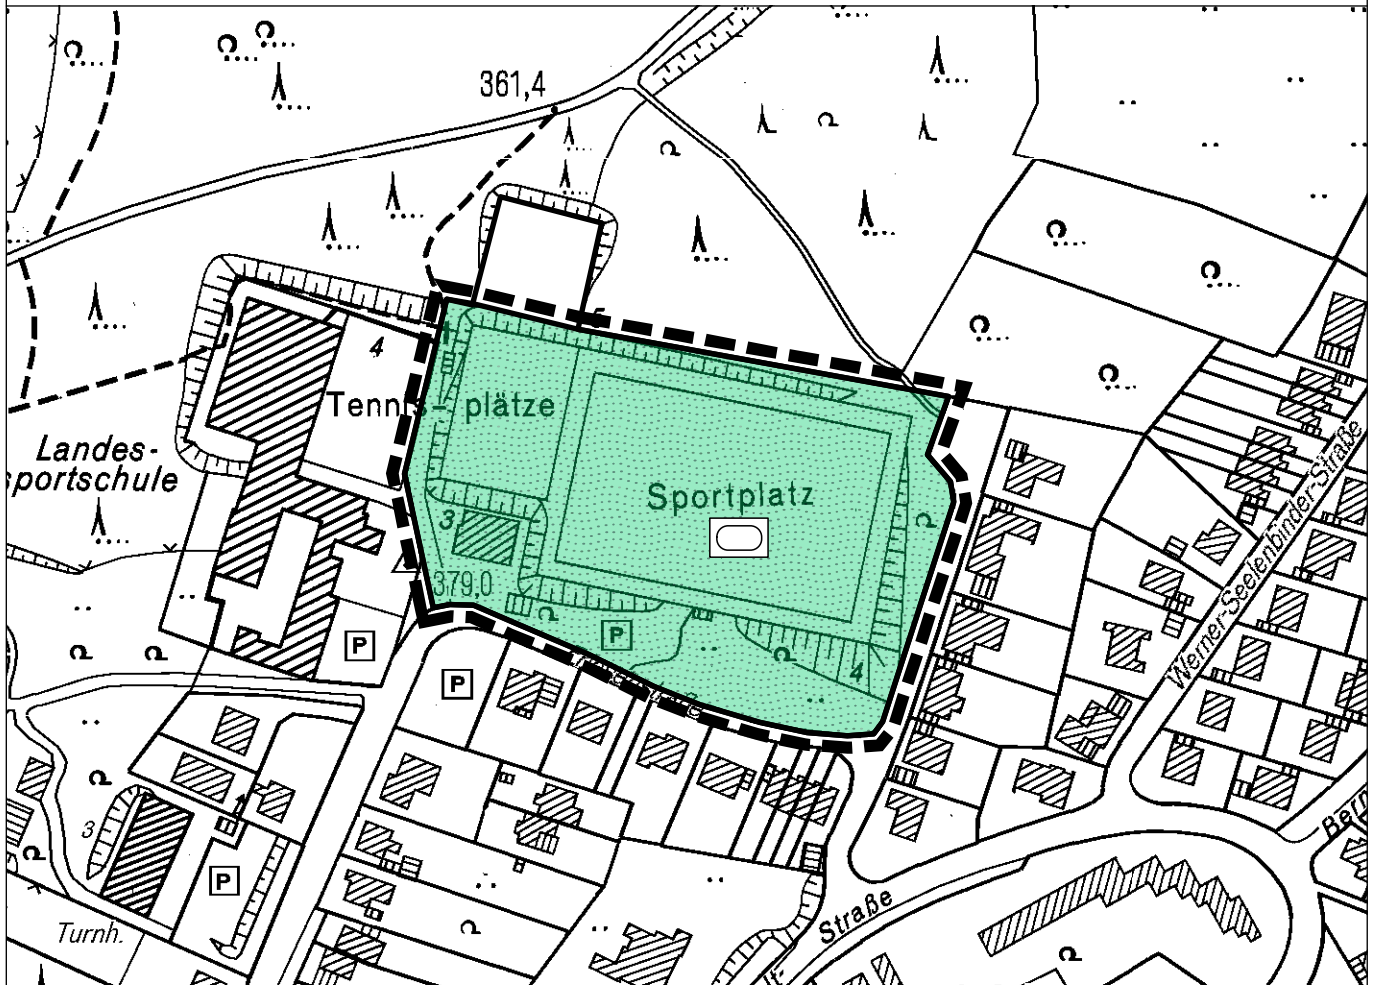


Abgrenzung des Änderungsbereiches

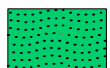

Grünfläche

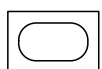

Zweckbestimmung Sportplatz

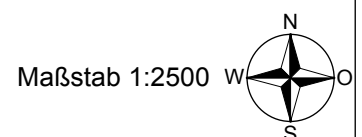

Maßstab 1:2500