



Radevormwald


Stadt auf der Höhe

Bebauungsplan Nr. 107

Gewerbegebiet Lünsenburg

Teilabschnitt nördlich B229/ südlich Gewerbestraße

Geltungsbereich

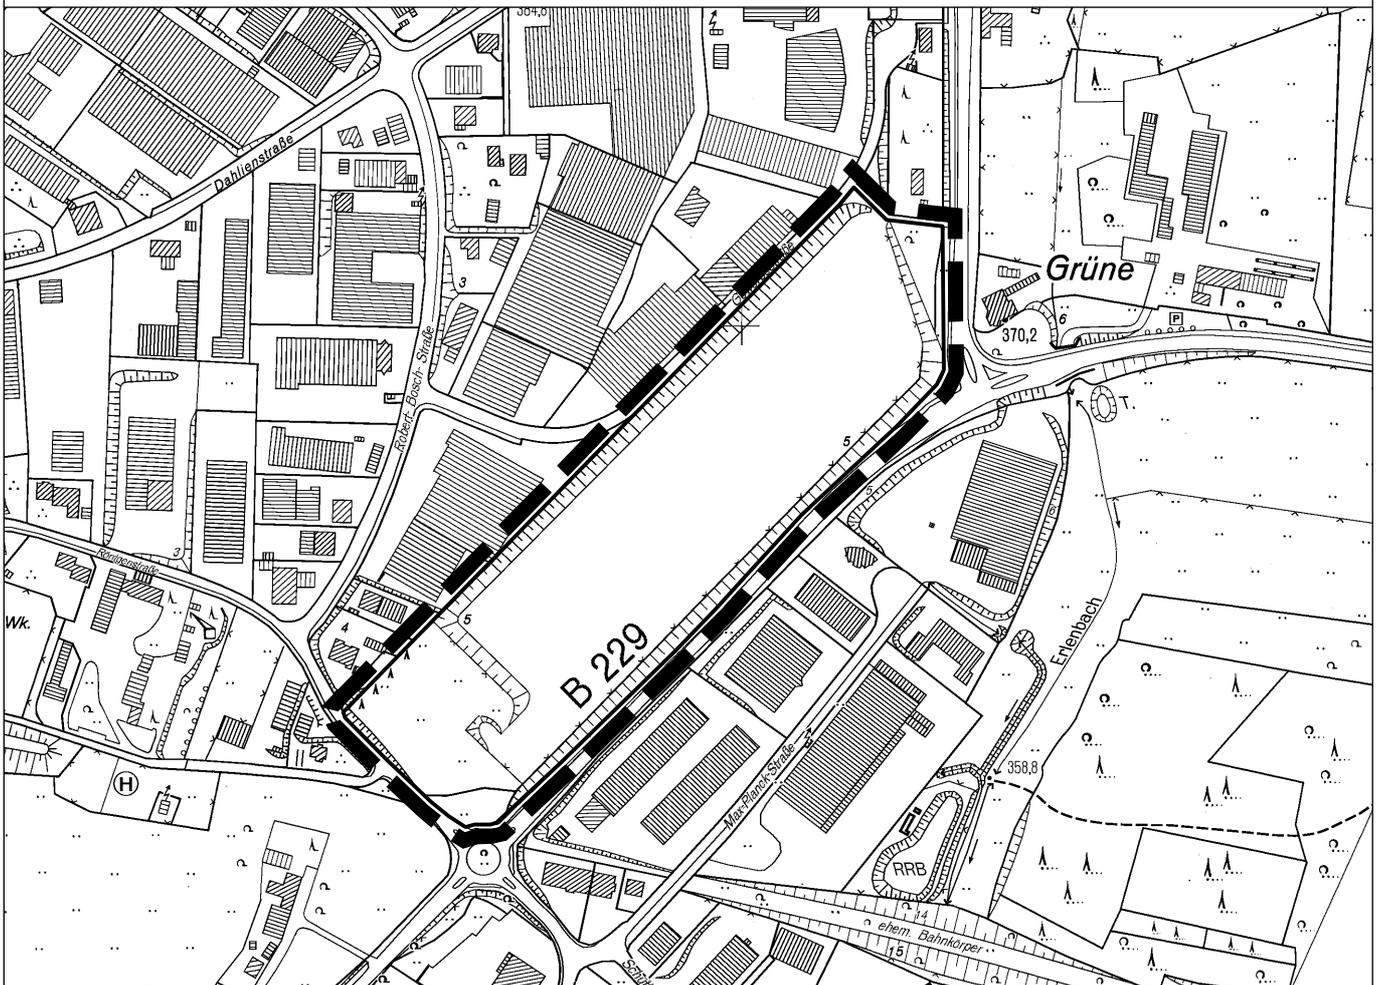

Abgrenzung des Geltungsbereiches

Maßstab 1:5000

