





# Ansicht von Süden

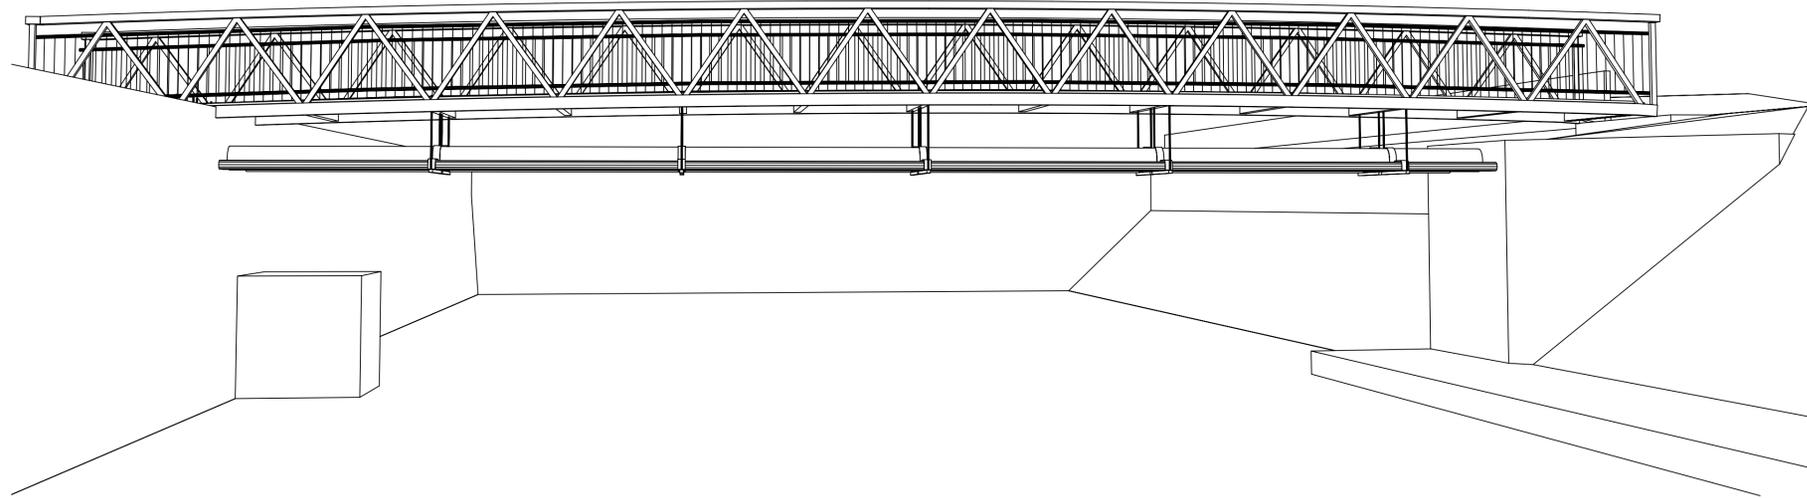


# Ansicht von Westen

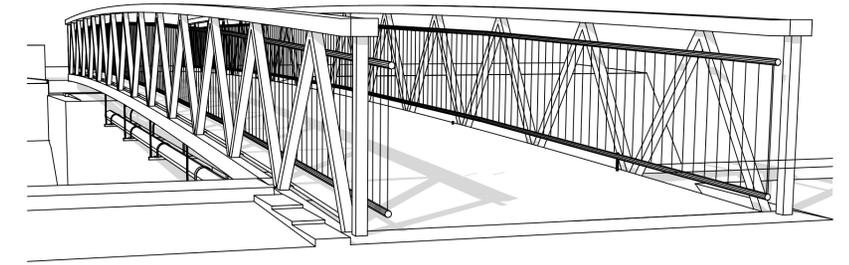


# Ansicht von Norden

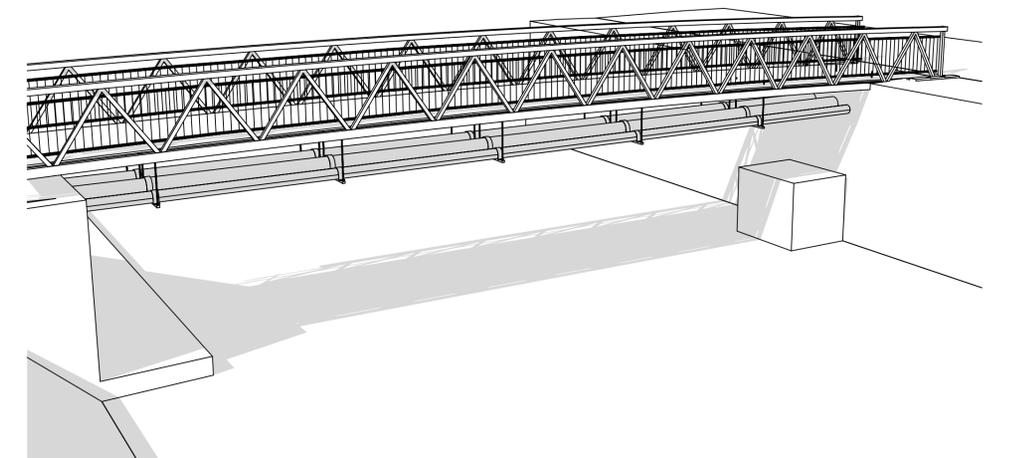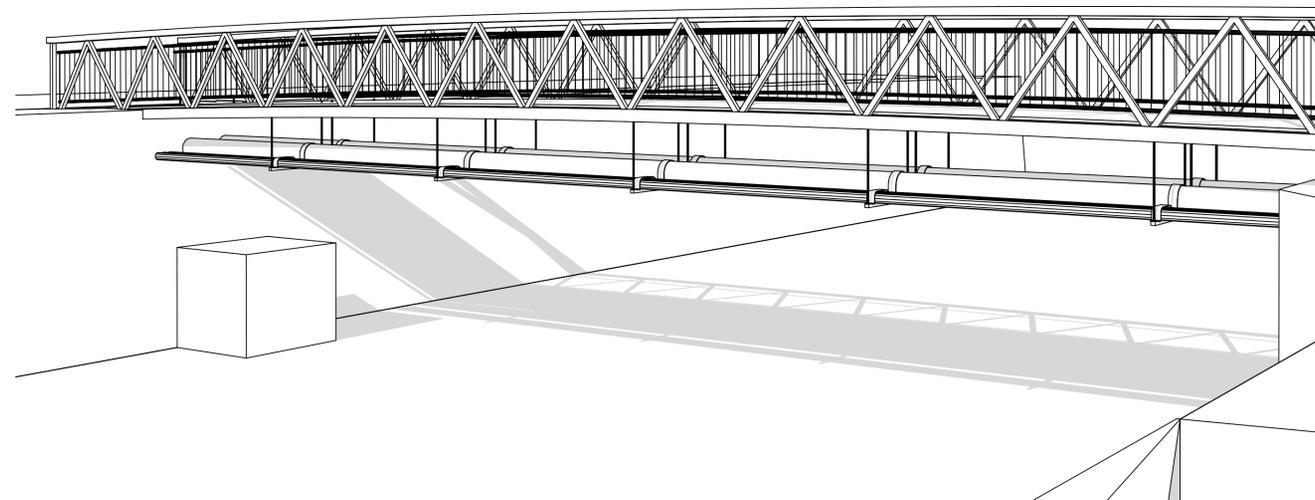

## Detail "A", Brückenaufleger West, M.1:25

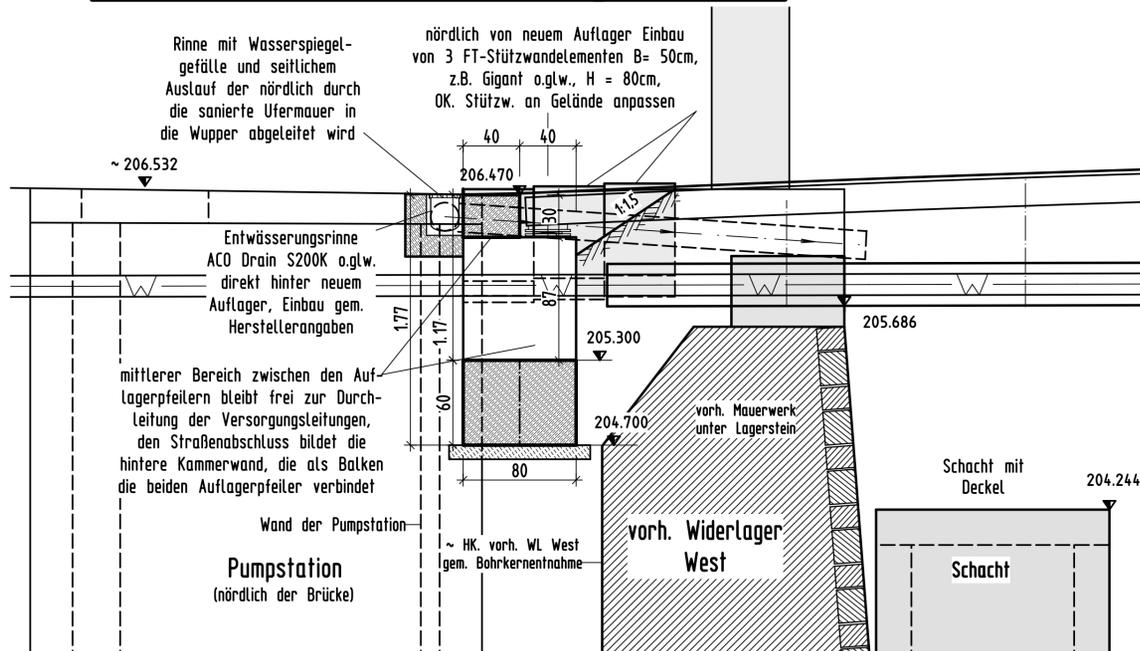

## Detail "B", Brückenaufleger Ost, M.1:25

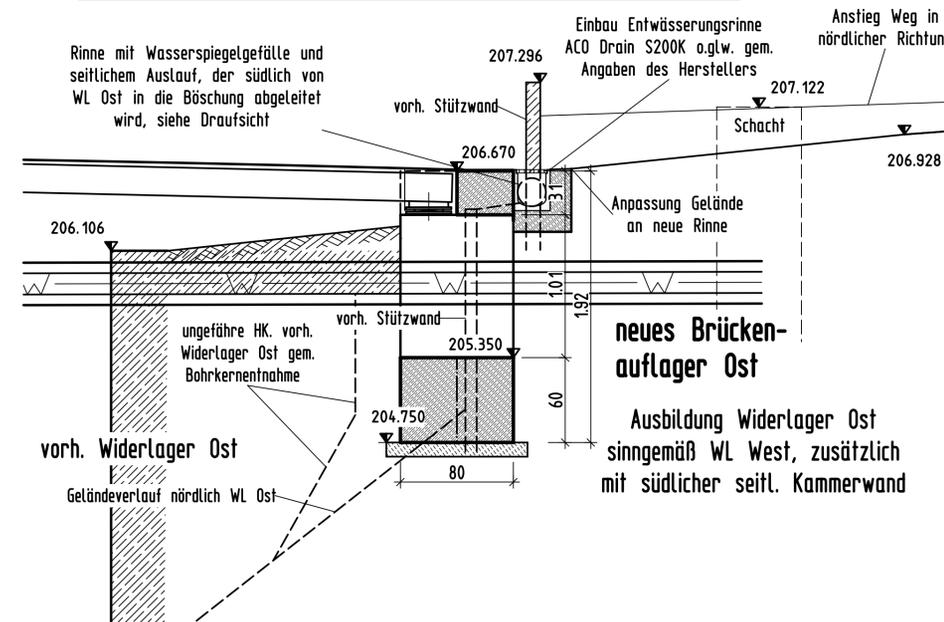

Index	Änderung	Datum	gez.	gepr.
Stempel der Stadt Radevormwald				
<b>VORABZUG</b>				
Bauvorhaben: Erneuerung Wegeverbindung Wülfig				
Bauherr: <b>Radevormwald</b> Stadt auf der Höhe				
Entwurf:  Ingenieurgesellschaft für Planen und Bauen mbH Haßlinghauser Str.134 42279 Wuppertal www.IPB-mbH.de Tel.: 0202/26612-0 Fax: 0202/26612-30 Info@IPB-mbH.de				
Plandarstellung: <b>Übersicht Brücke NEU:</b> Längsschnitt, Draufsicht, Querschnitt, Ansicht				
Maßstab	Datum	Name	Projekt-Nr.	Zeichnungs-Nr.
bearb.	06.05.2013	Wa	G 12.13	EN 01
gez.	06.05.2013	Sa		
gepr.	06.05.2013	Wa		