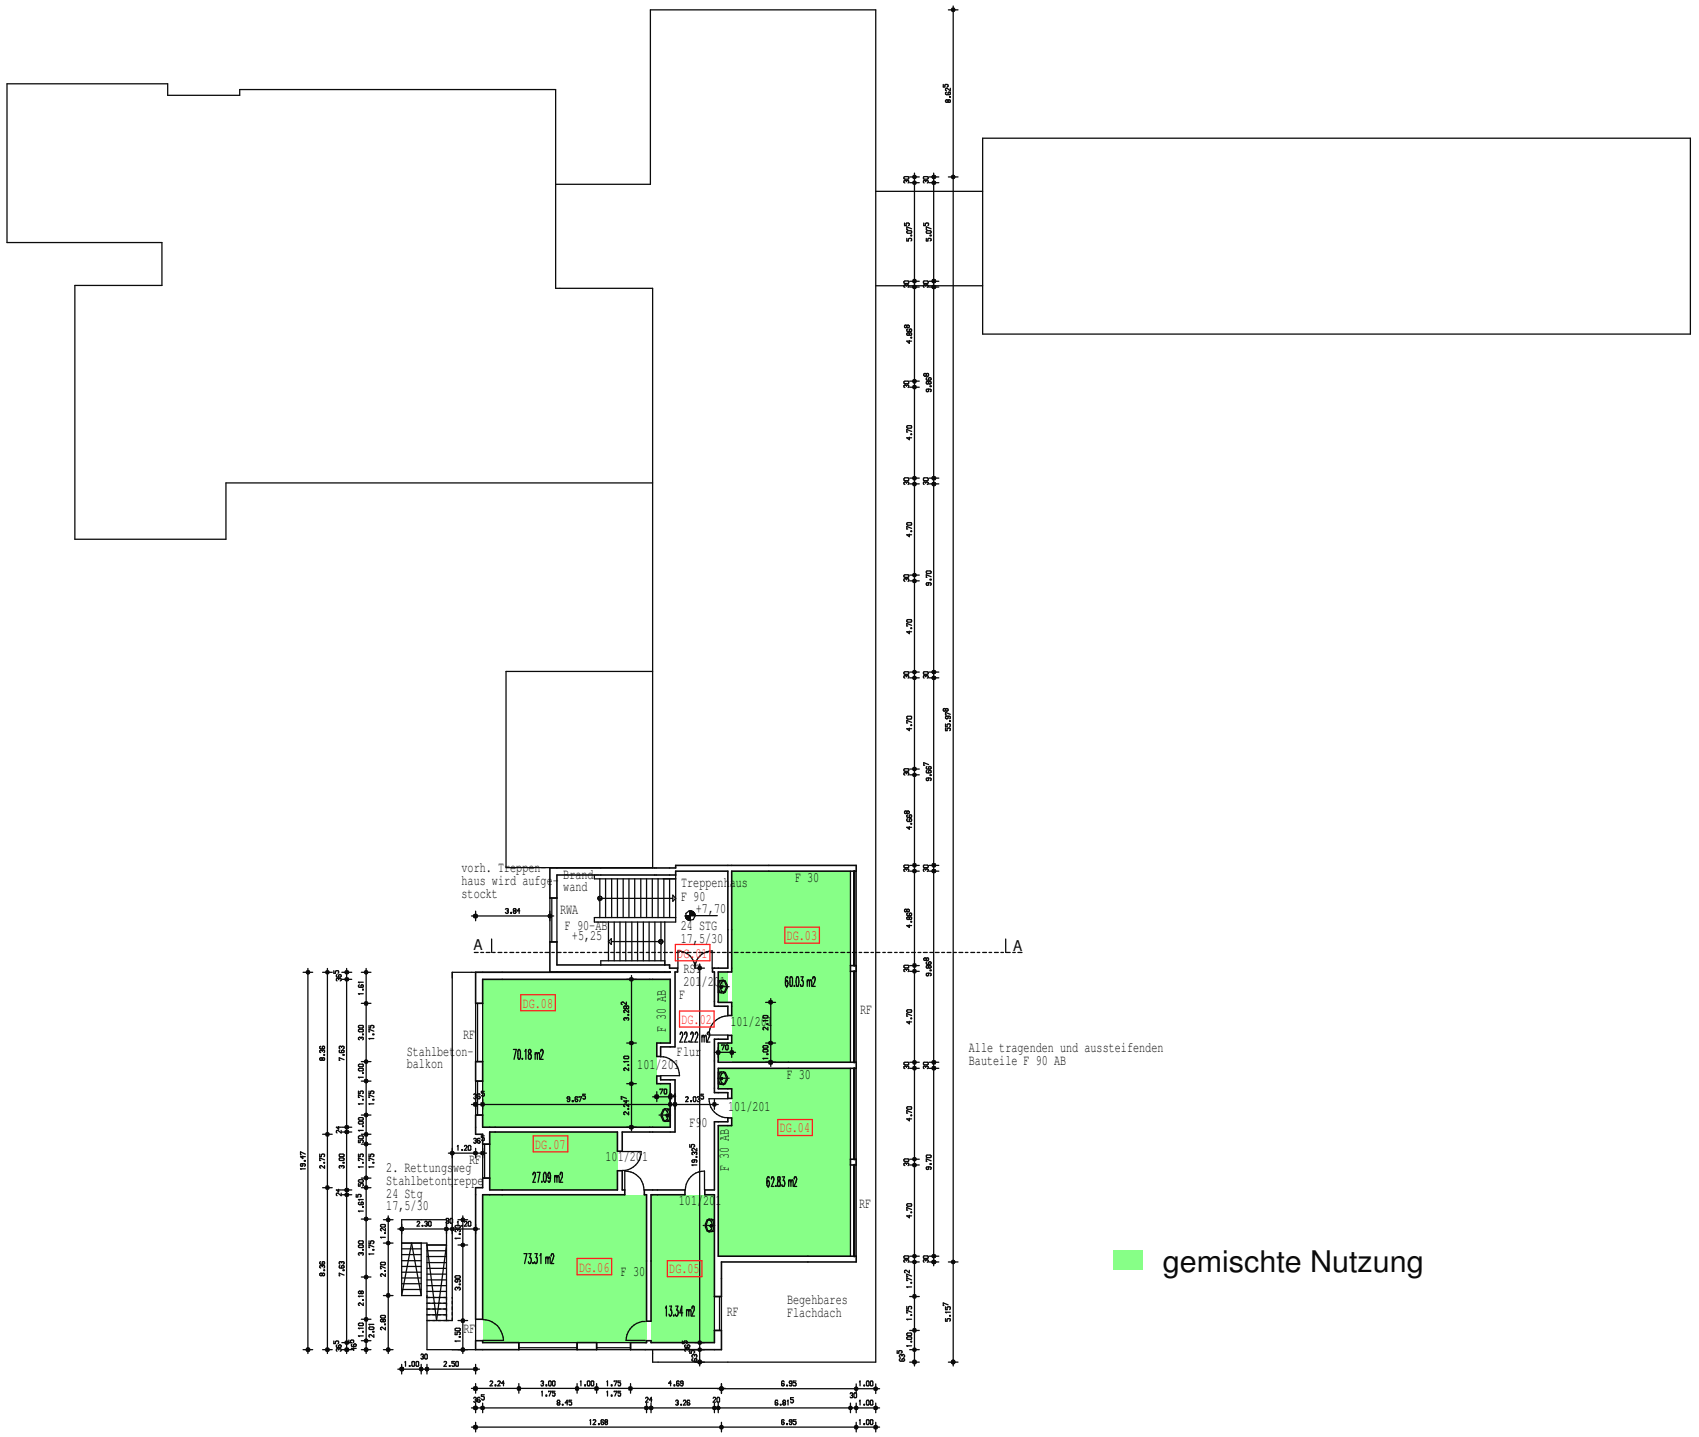

gemischte Nutzung

fb GW

Fachnereich
Gebäudewirtschaft
Stadt Radevormwald

Objekt
Hauptschule

Plan:
Grundriss DG
Plan Nr.: 4

Sekundar-schule

Datum:
02.06.2015

Masstab:
1:100

Entwurf:
Dipl.-Ing.
Architekt
Michael Faubel