



**Radevormwald**


Stadt auf der Höhe

# Bebauungsplan Nr. 34

Siedlungsweg

2. Änderung

**Geltungsbereich**

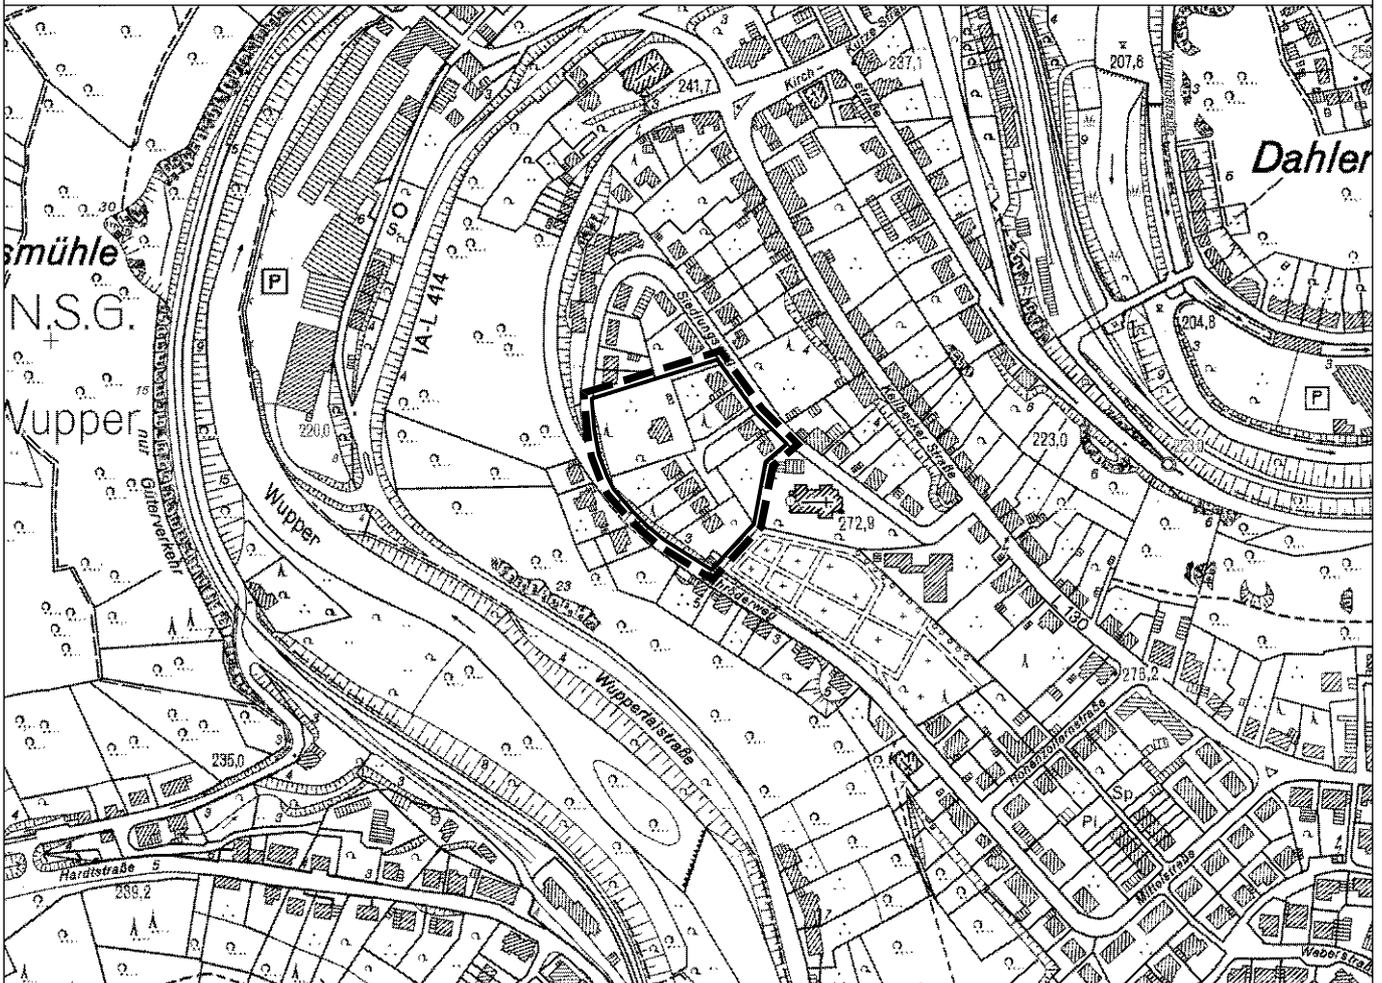

Abgrenzung des Geltungsbereiches

Maßstab 1:5000

