


ENTWURF:



Architekt  
Dipl.-Ing. Michael Faubel

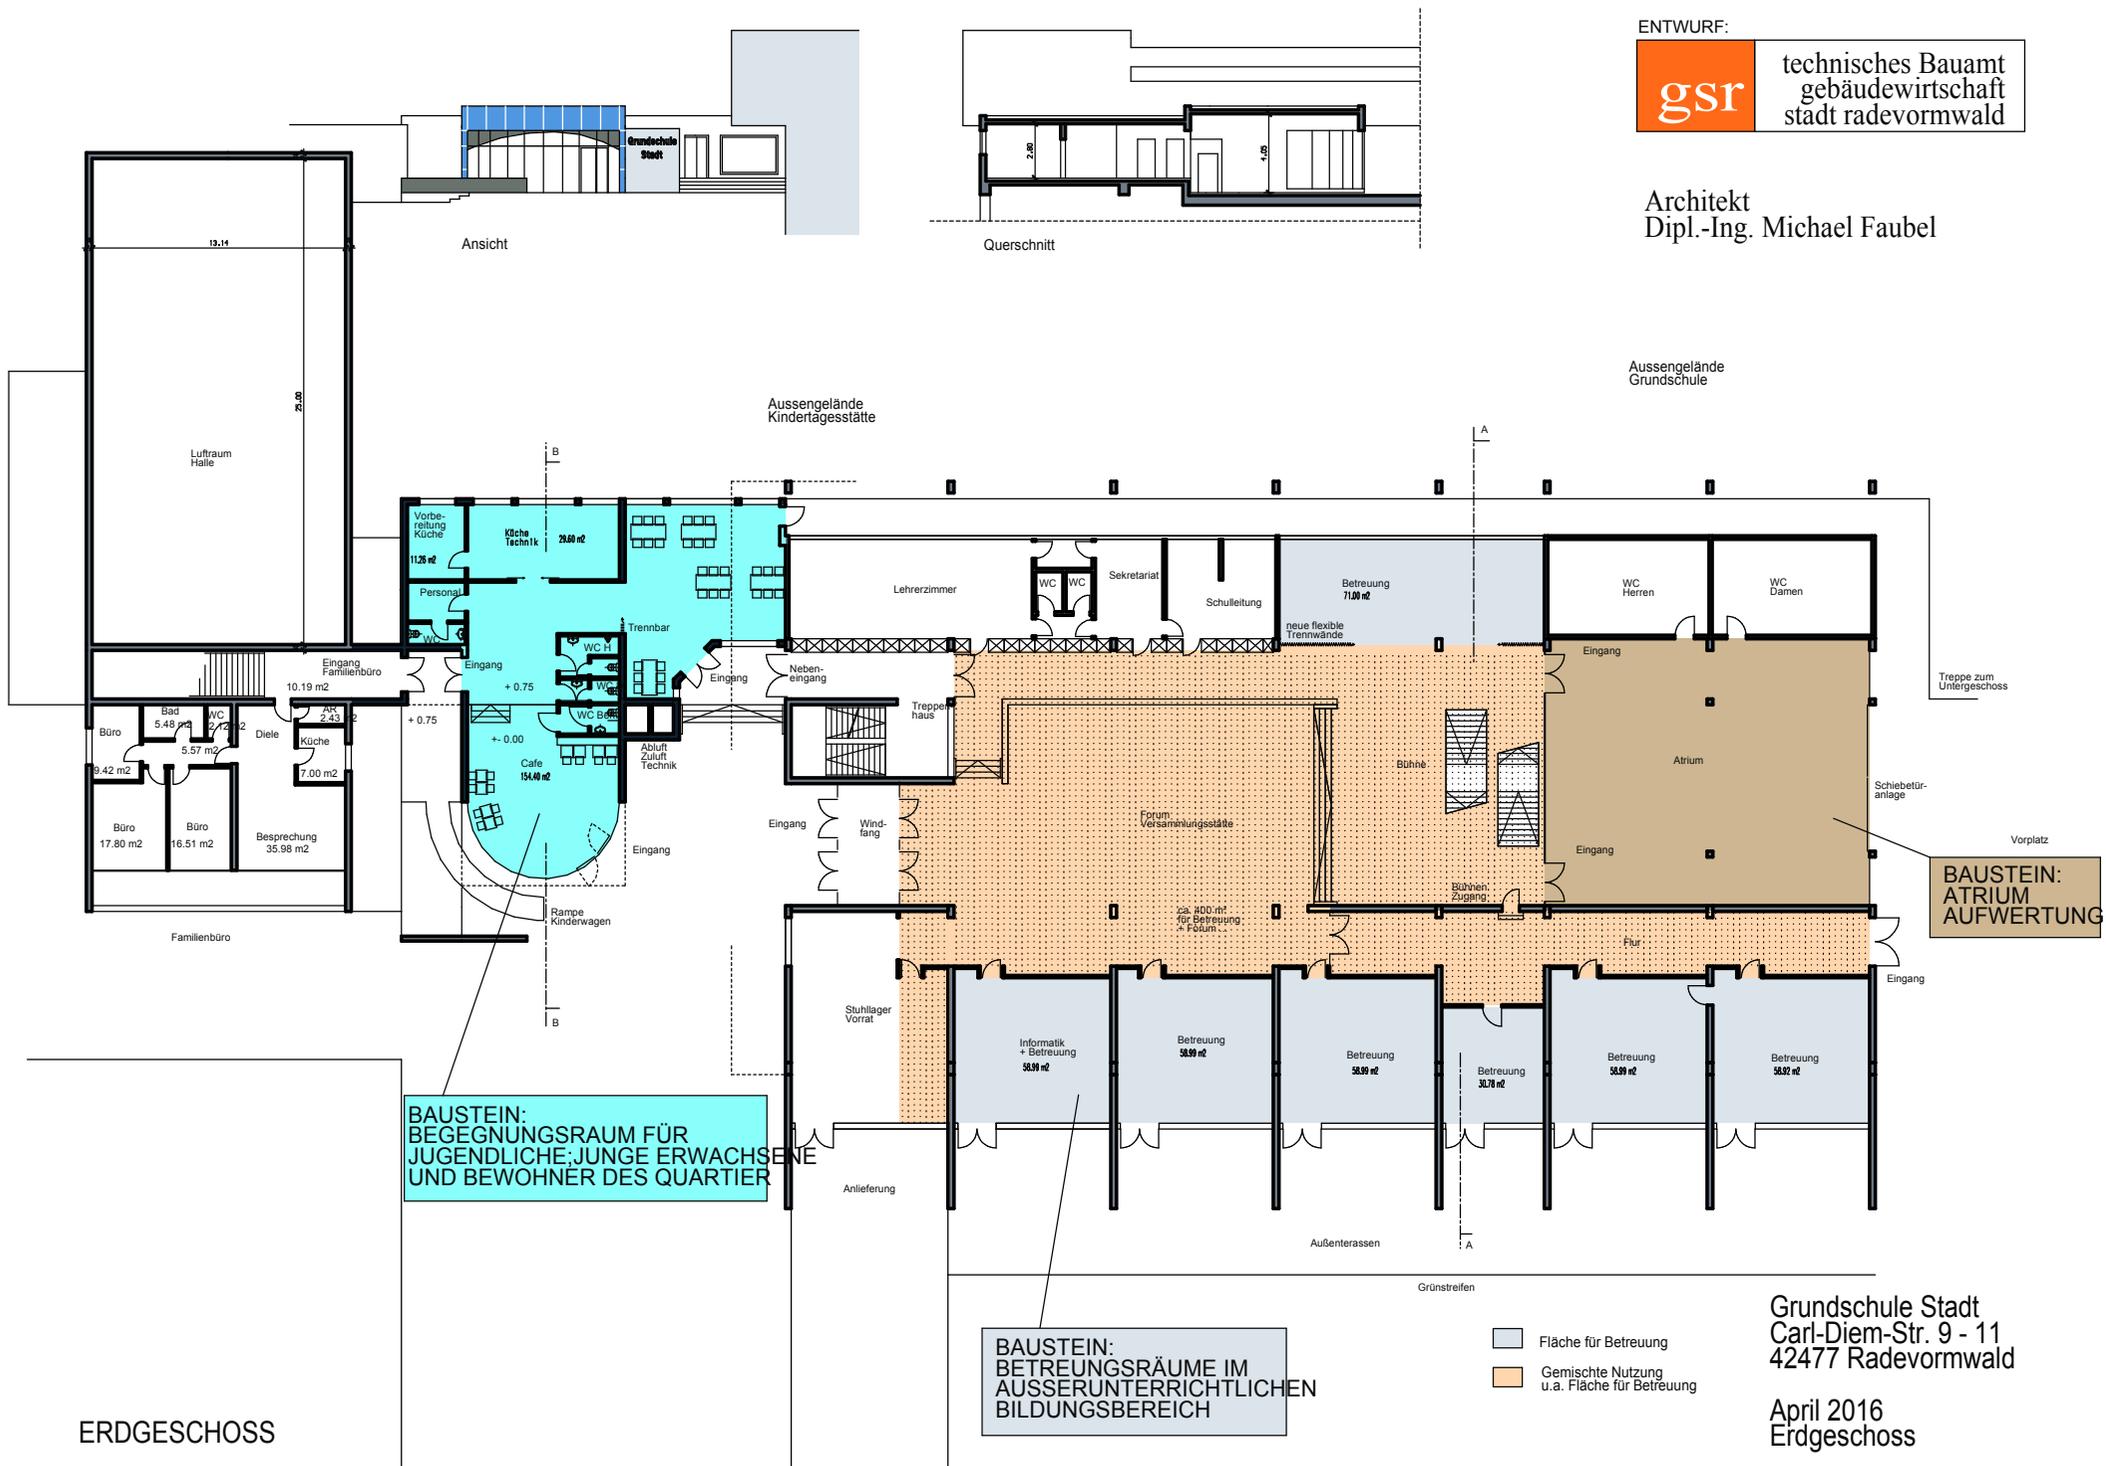

**BAUSTEIN:  
BEGEGNUNGSRAUM FÜR  
JUGENDLICHE, JUNGE ERWACHSENE  
UND BEWOHNER DES QUARTIER**

**BAUSTEIN:  
BETREUNGRÄUME IM  
AUSSERUNTERRICHTLICHEN  
BILDUNGSBEREICH**

**BAUSTEIN:  
ATRIUM  
AUFWERTUNG**

- Fläche für Betreuung
- Gemischte Nutzung u.a. Fläche für Betreuung

ERDGESCHOSS

Grundschule Stadt  
Carl-Diem-Str. 9 - 11  
42477 Radevormwald

April 2016  
Erdgeschoss