



Radevormwald


Stadt auf der Höhe

Bebauungsplan Nr. 76


2. Änderung

Nordstadt III, Teilfläche zwischen Bachstraße und Carl-Diem-Strasse

Geltungsbereich

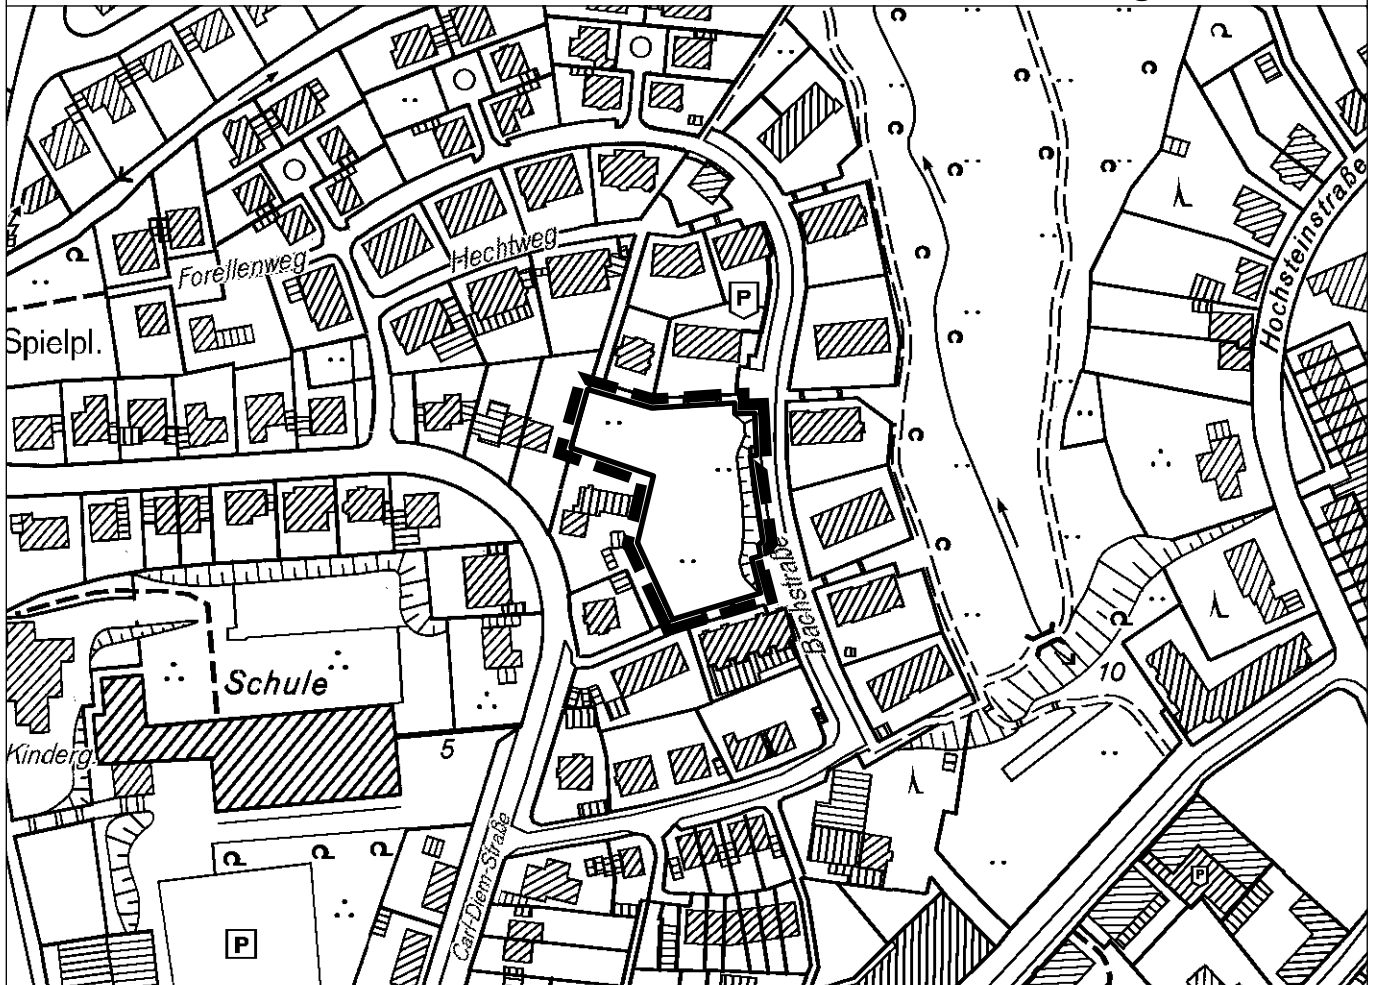

Abgrenzung des Geltungsbereiches

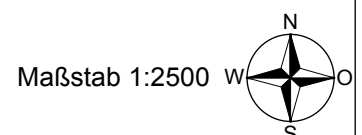

Maßstab 1:2500