


# Anlage 4: Erdgeschoss

Stadt Radevormwald  
 Integriertes Handlungskonzept Innenstadt  
 Aktive Stadt- und Ortsteilzentren

Maßnahmengruppe 9  
 Bildung und Begegnung  
 M 9.1 Betreuungsräume

## Legende Grundriss-Plan

- Fläche für Betreuung
- Gemischte Nutzung u.a. Fläche für Betreuung
- Aussenterrassen
- Aussenspielfläche
- Spielflur

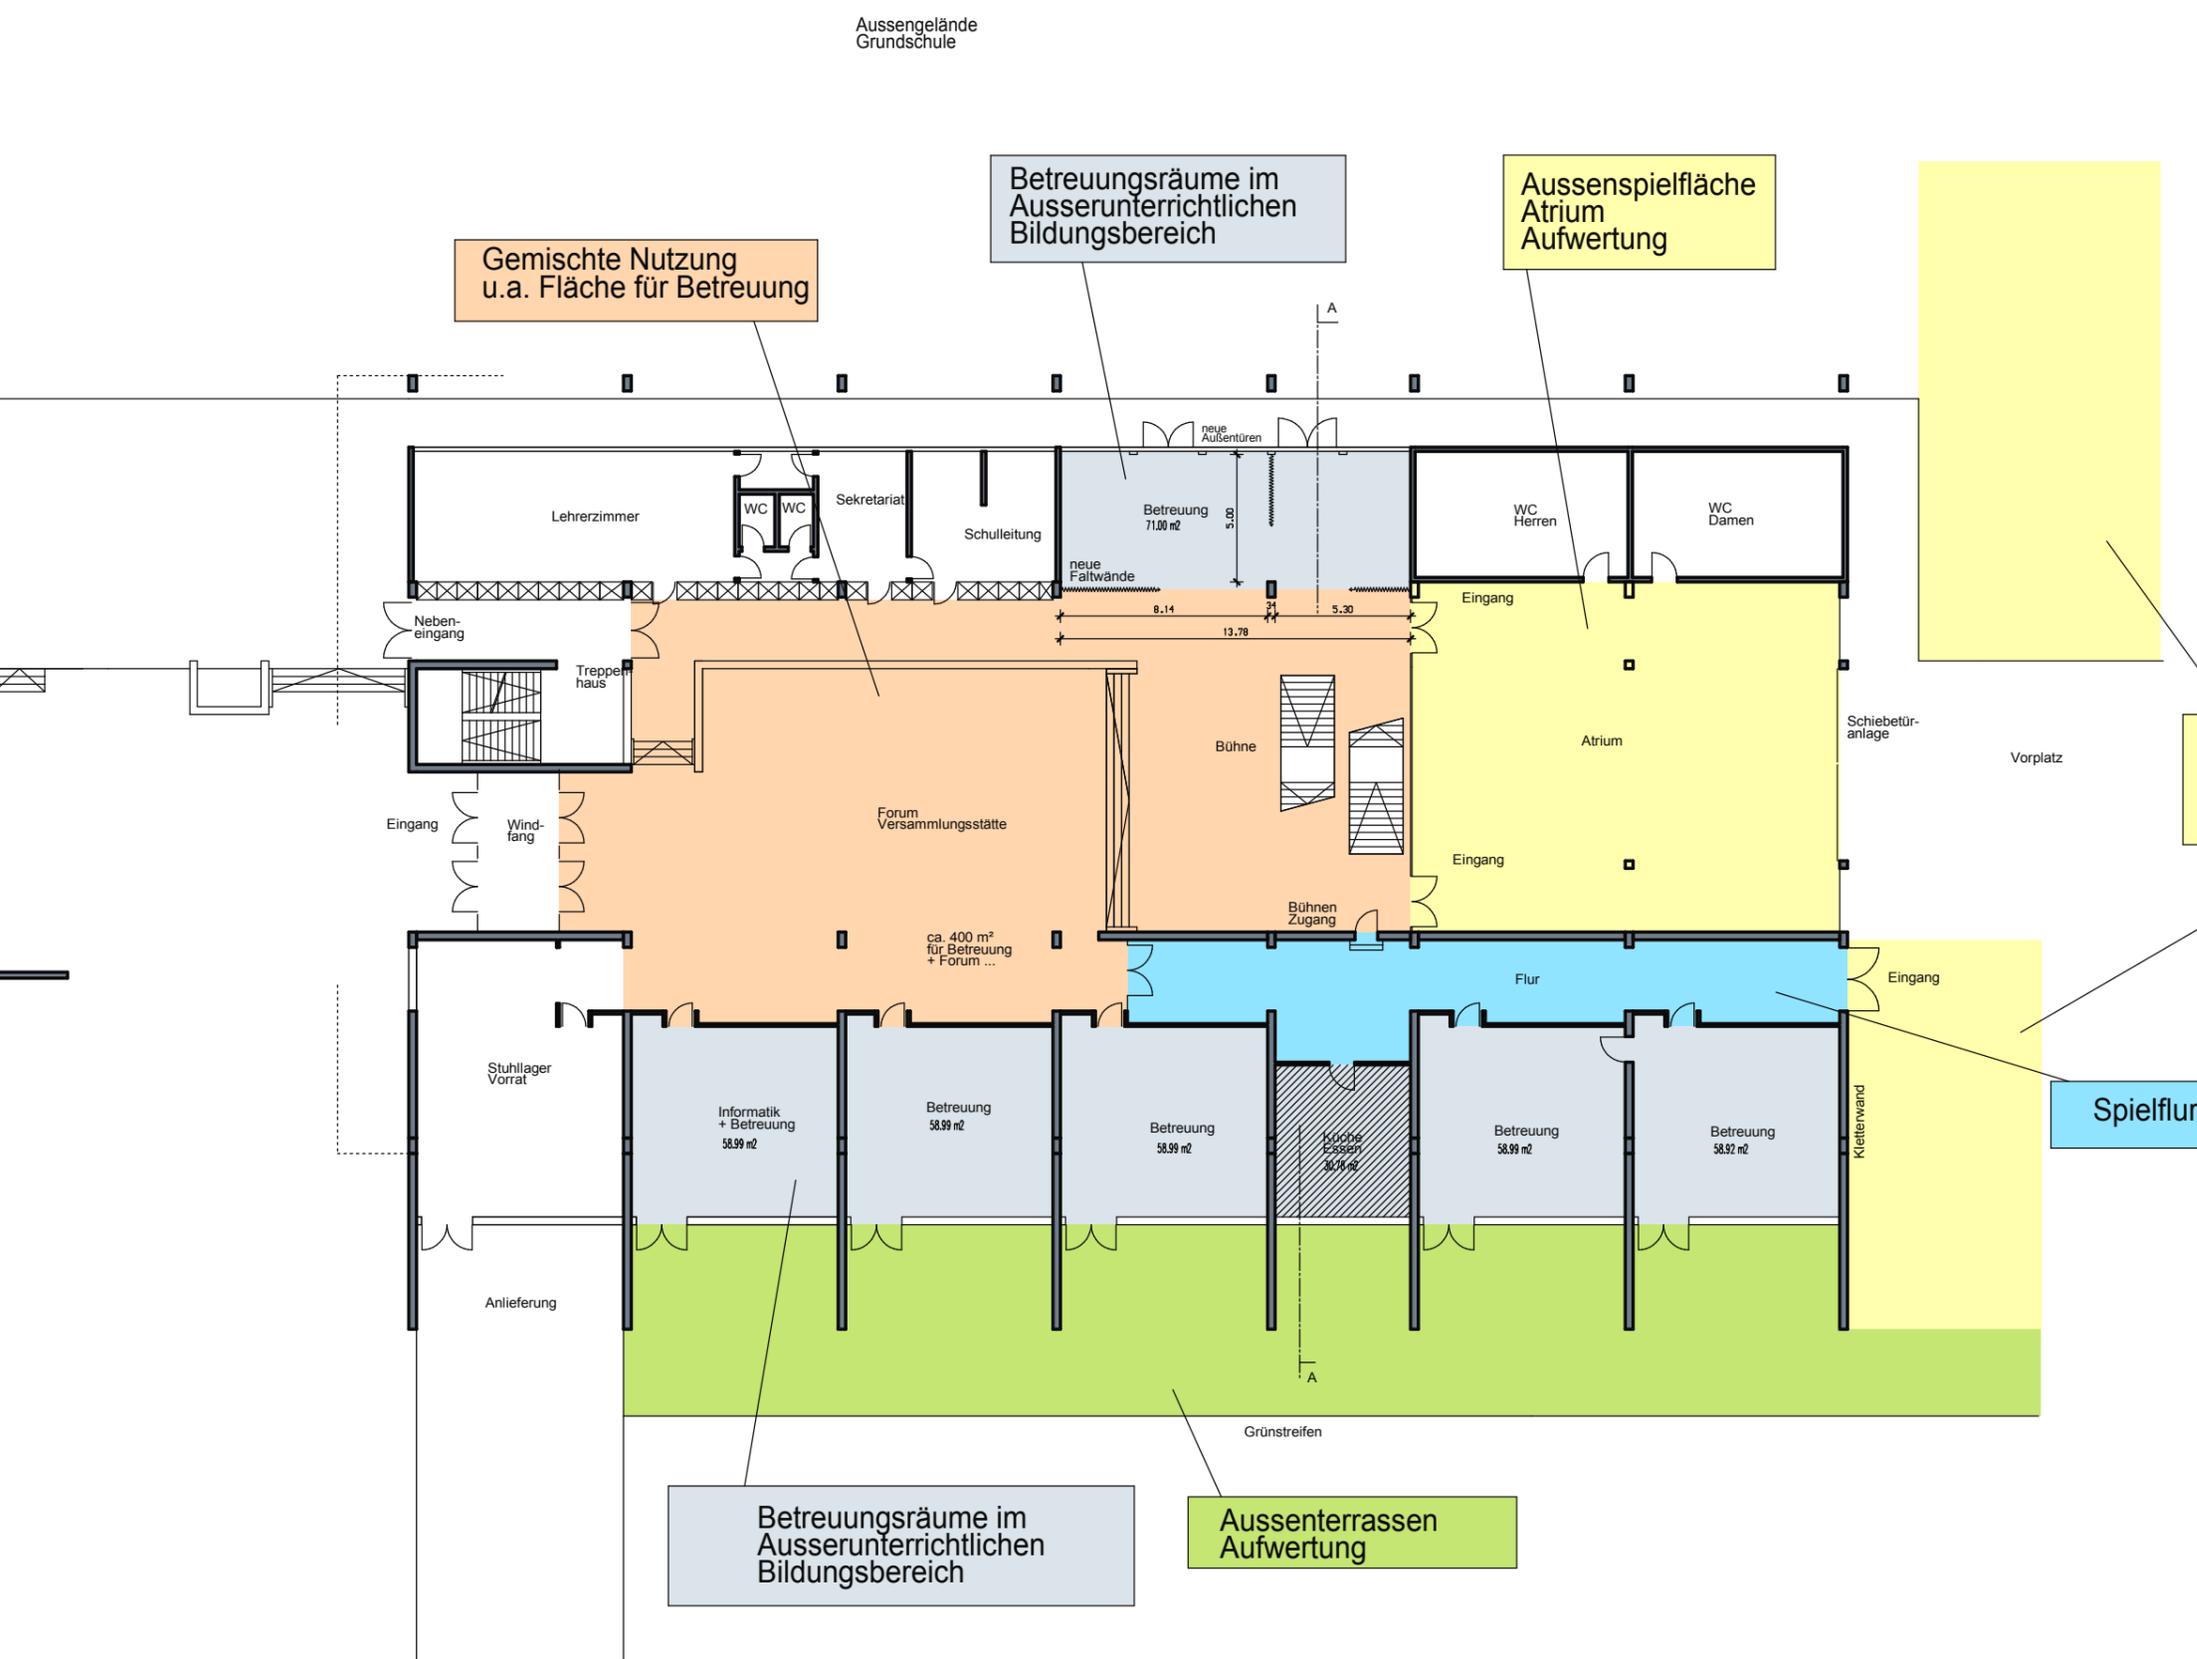

Gemischte Nutzung  
u.a. Fläche für Betreuung

Betreuungsräume im  
Ausserunterrichtlichen  
Bildungsbereich

Aussenspielfläche  
Atrium  
Aufwertung

Treppe zum  
Untergeschoss  
und  
Aussenspielfläche

Spielflur

Betreuungsräume im  
Ausserunterrichtlichen  
Bildungsbereich

Aussenterrassen  
Aufwertung

Grundschule Stadt  
 Carl-Diem-Str. 9 - 11  
 42477 Radevormwald

Juni 2016  
 Erdgeschoss