



Oberbergischer Kreis Katasteramt


Moltkestraße 42
51643 Gummersbach

Auszug aus dem Liegenschaftskataster


Flurkarte NRW 1 : 1000

Flurstück: 491
Flur: 41
Gemarkung: Radevormwald
Kästnerstraße, Radevormwald

Erstellt: 11.08.2016

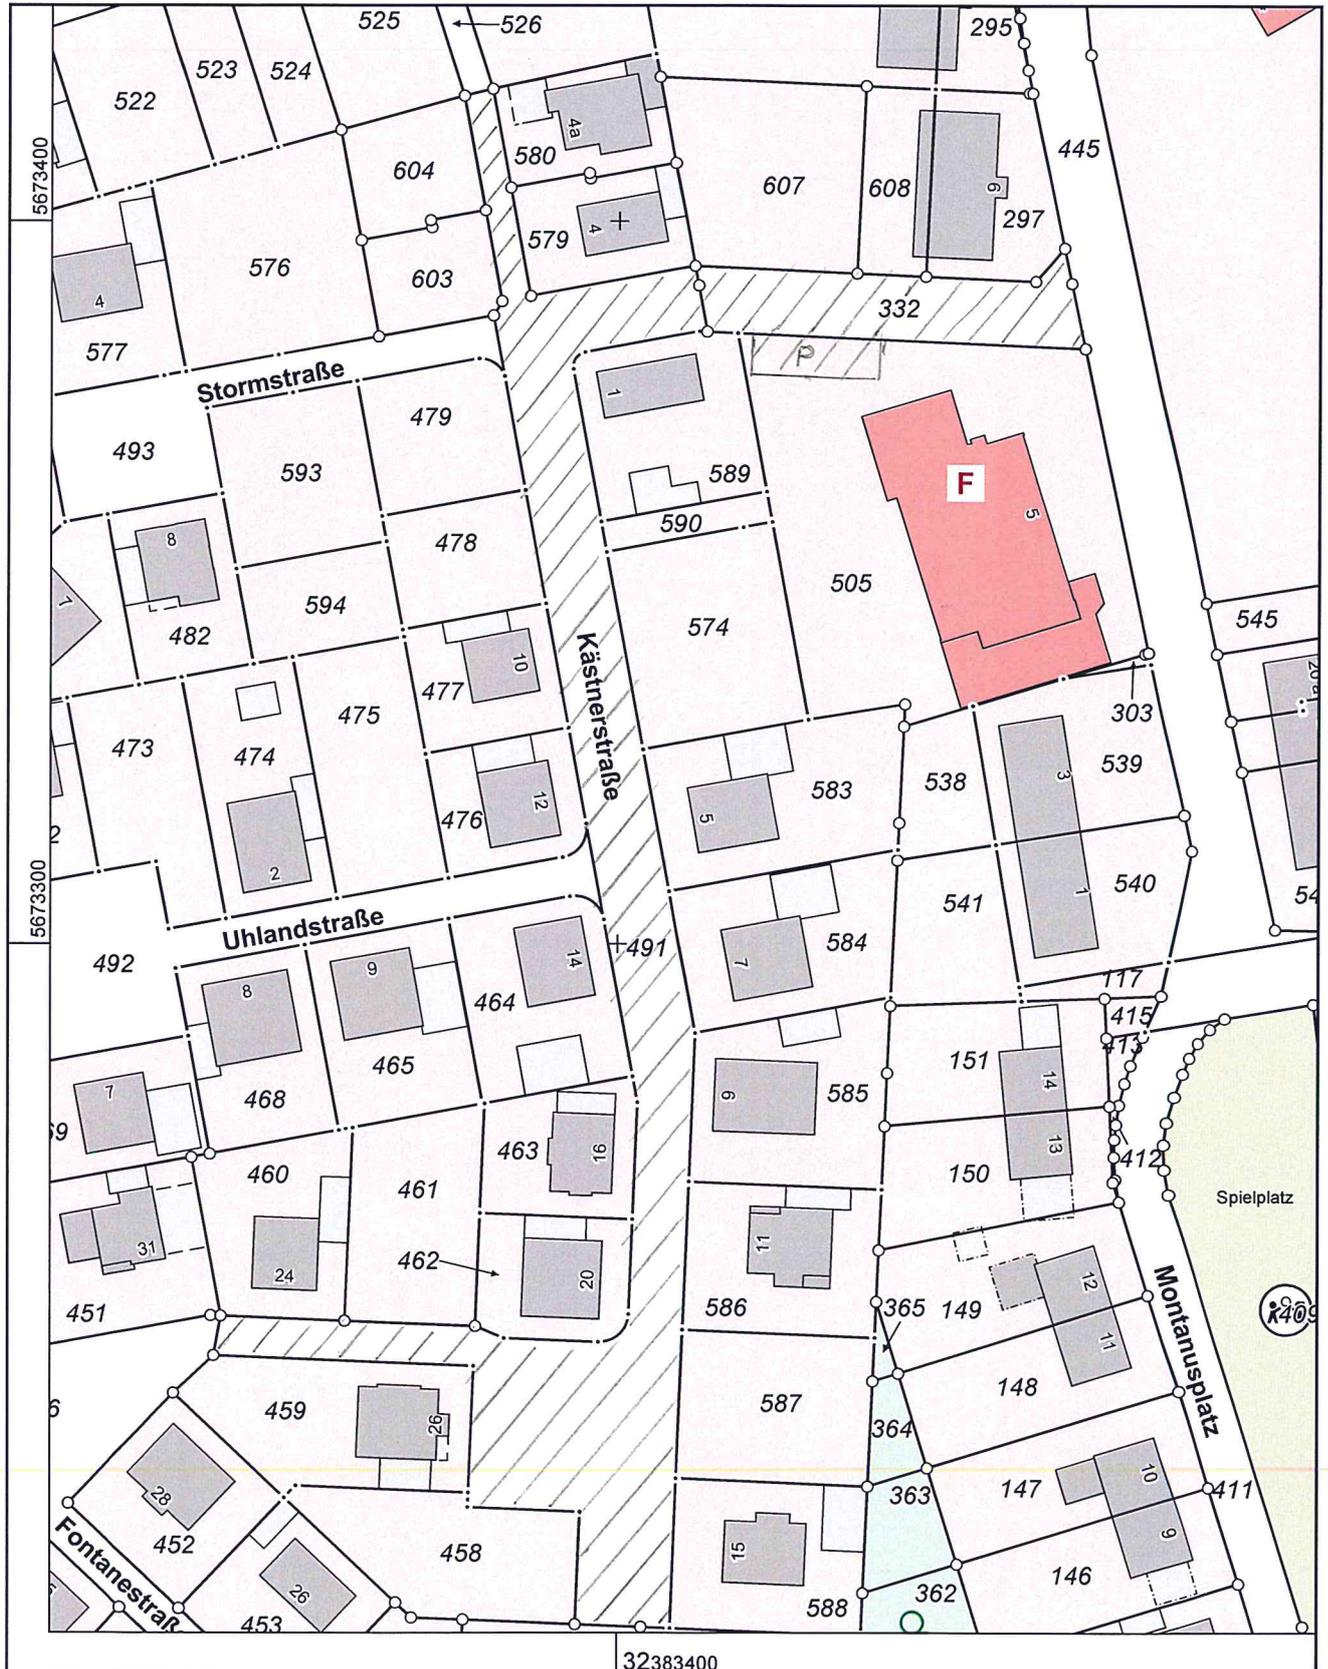

Maßstab 1 : 1000

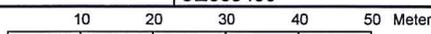

© Oberbergischer Kreis

Gefertigt im Auftrag Oberbergischer Kreis durch:
Gemeinde/Stadt Stadt Radevormwald, Hohenfuhrstraße 13, 42477 Radevormwald