

Druckansicht aus:


- RIO -

Maßstab 1 : 500

Datum: 30.01.2017

Notizen:

Widmung der Grünanlage Burgstr.
Flur 27, Flurstück 466

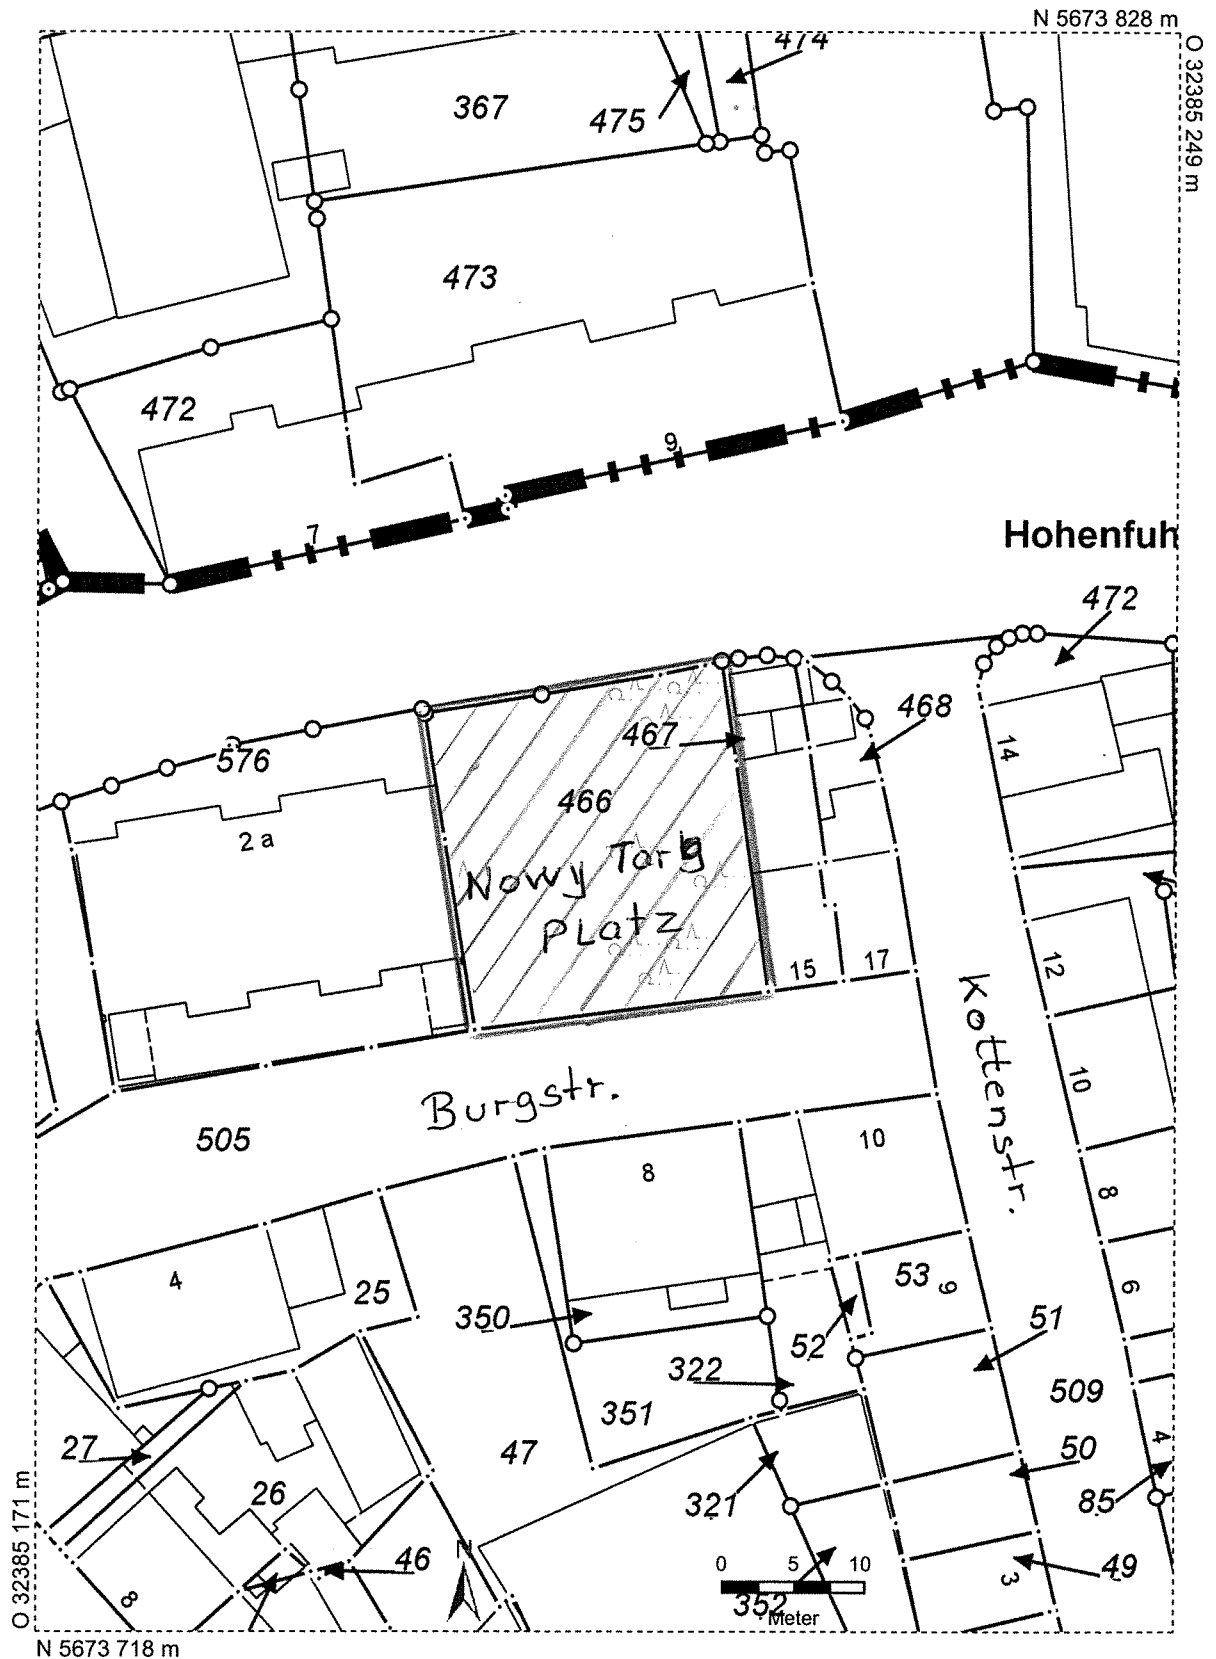

© Geobasisdaten: Oberbergischer Kreis, Der Landrat

Oberbergische Kommunen und des Landes NRW, Rheinisch-Bergischer Kreis, auf Karte, Geobasis NRW 2017