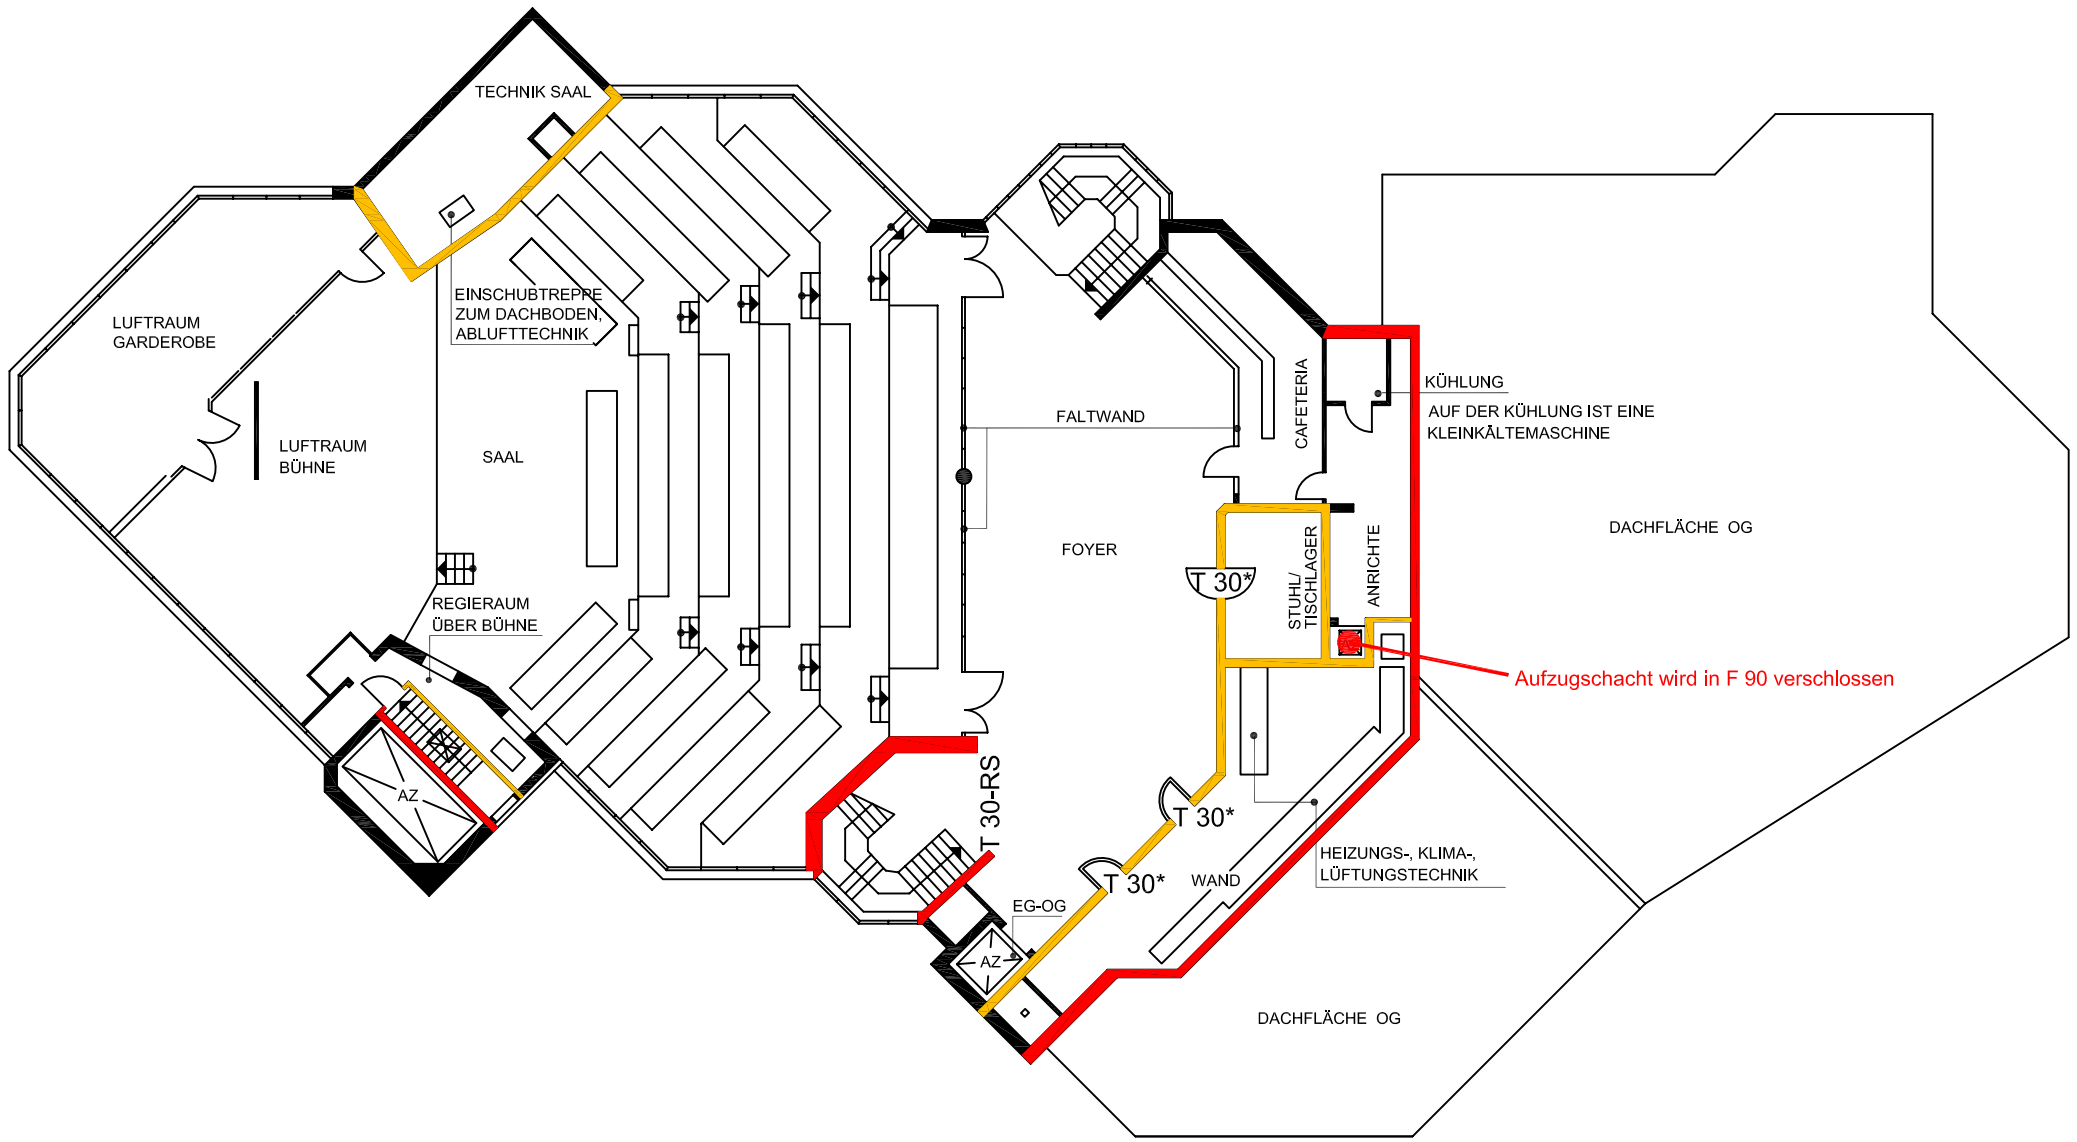

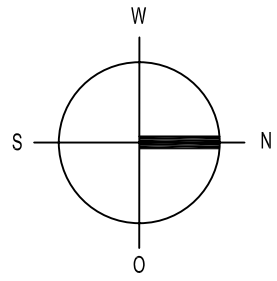

Legende

- Qualität: (Bauart) Brandwand
- Qualität: F 90
- Qualität: F 30
- Ausgang ins Freie
- Fluchtweg

Dieser Plan gilt nur in Verbindung mit dem Text des Brandschutzkonzeptes. Die Anforderungen an Baustoffe sind dem Text zu entnehmen

Tragende und aussteifende Teile
F 90-AB
Decken F 90-AB

Plan zum Brandschutzkonzept

Bauvorhaben	Bürgerhaus Schlossmacher Straße 4-5 42477 Radevormwald
Bauherr	Stadtbauamt "gsr" Stadt Radevormwald Hohenfuhrstraße 13 42477 Radevormwald
Brandschutz-konzept	Nr.:520.2 ; Stand 05/2012
Planinhalt	Obergeschoss Maßstab 1:200
Planersteller	F-Plan GmbH Wiehl Bielsteiner Straße 43 51674 Wiehl

Rodermann
Ingenieurbüro für Brandschutz
Telegrafenstraße 16
42477 Radevormwald
Tel.: 02195 / 599183
Fax: 02195 / 599184