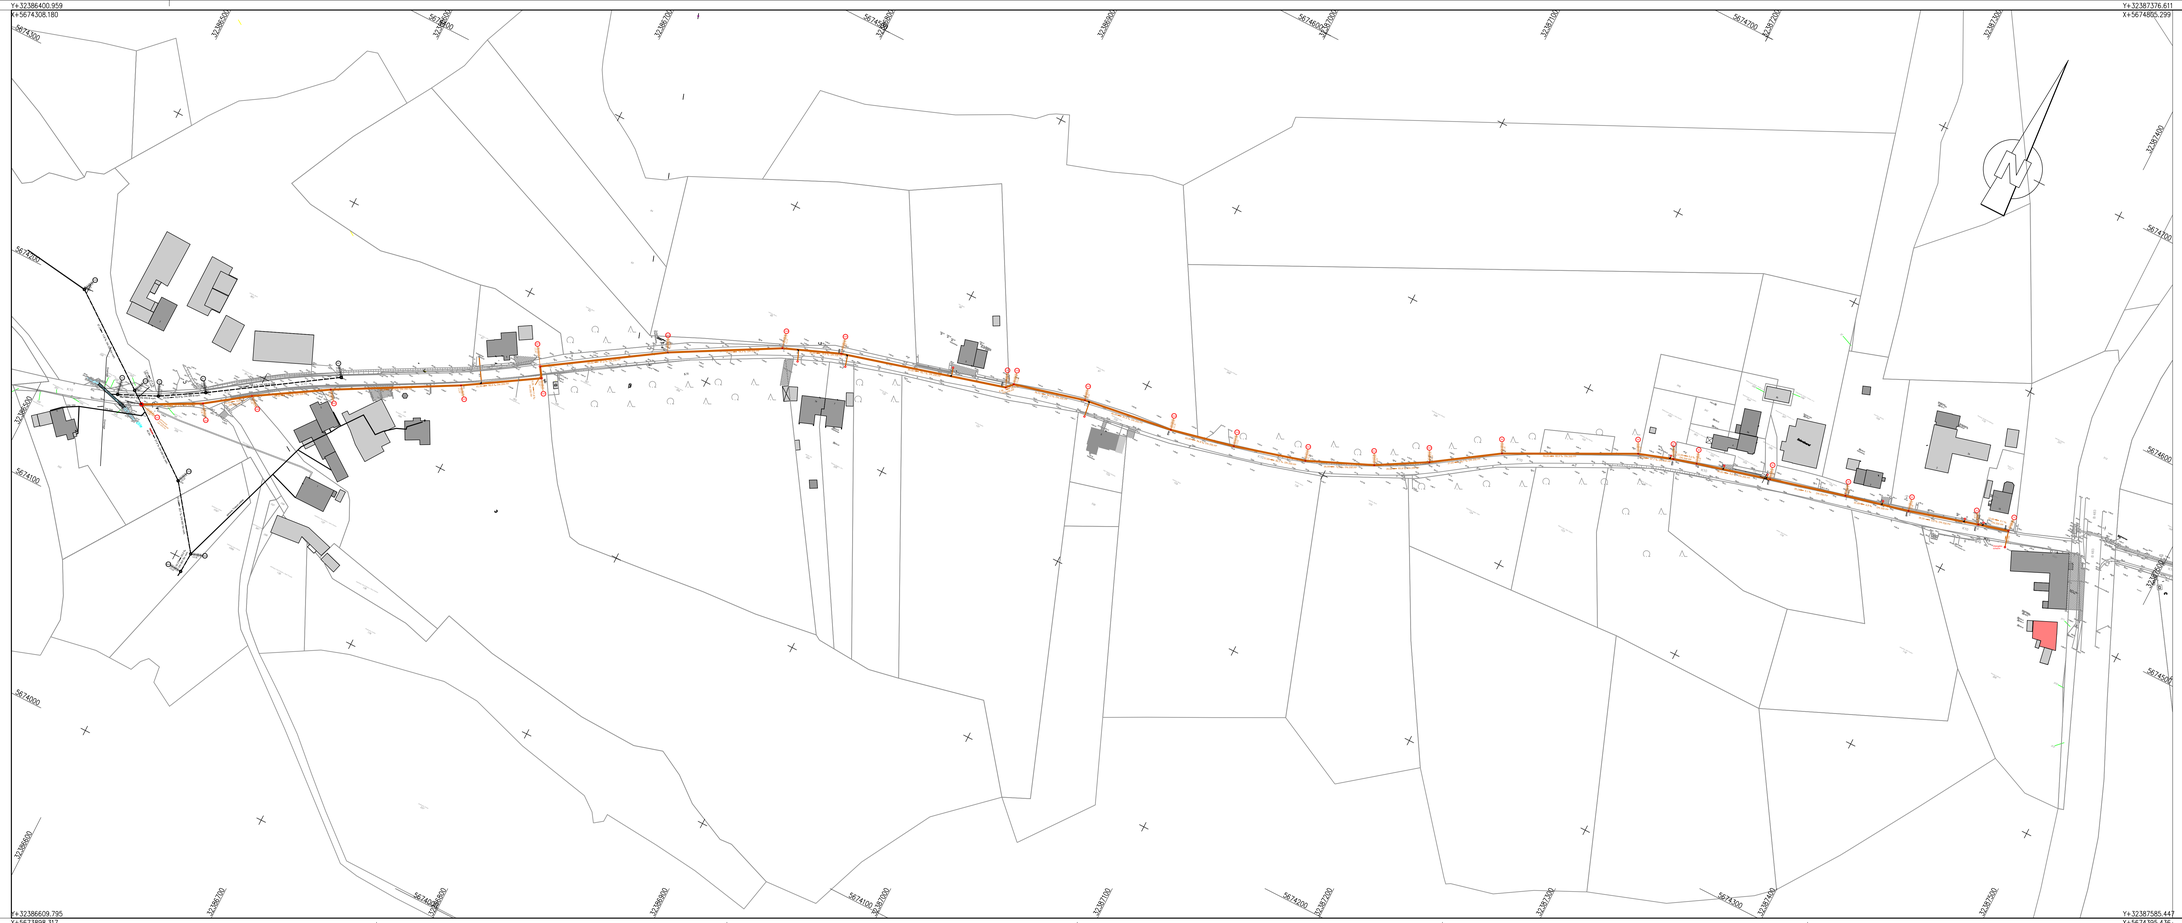

Legende:

	vorh.	Schmutzwasserkanal
	vorh.	Regenwasserkanal
	vorh.	Mischwasserkanal
	gepl.	Schmutzwasserkanal
	gepl.	Grundstücksanschlussleitung mit Übergabeschacht

Vorabzug

vom 11.05.2016

Index	Änderung, Art, Umfang, Ursache	Datum	gez.	gepr.

BRECHTEFELD & NAFE
Ingenieur- und Vermessungsbüro GmbH
Beratende Ingenieure VBI und DWA, DVP
Zur Streudeheiese 27 45549 Sprockhövel Tel.: 02339/81594-0

Sprockhövel, im Mai 2016 .....

	Datum	Zeichen
bearbeitet	Mai 2016	Pal
gezeichnet	Mai 2016	SoS

geprüft : .....

Stadt Radevormwald

Entwässerung Neuenhof	Ausführungs-planung
Übersichtsplan	Bl.-Nr.: I M.: 1:1000

Auftraggeber:

Stadt Radevormwald
Dez. 3 Fachbereich Tiefbau
Hohenfuhrstraße 13
42477 Radevormwald
Tel.-Nr.: 02195 / 606-0
Fax : 02195 / 606-116

genehmigt:

Radevormwald, ...

.....

Layout: UE_1000

Datei: V:\PROJEKTE\1201415\14293\SO2-2-4ex\14293SO2-2-4ex.dwg