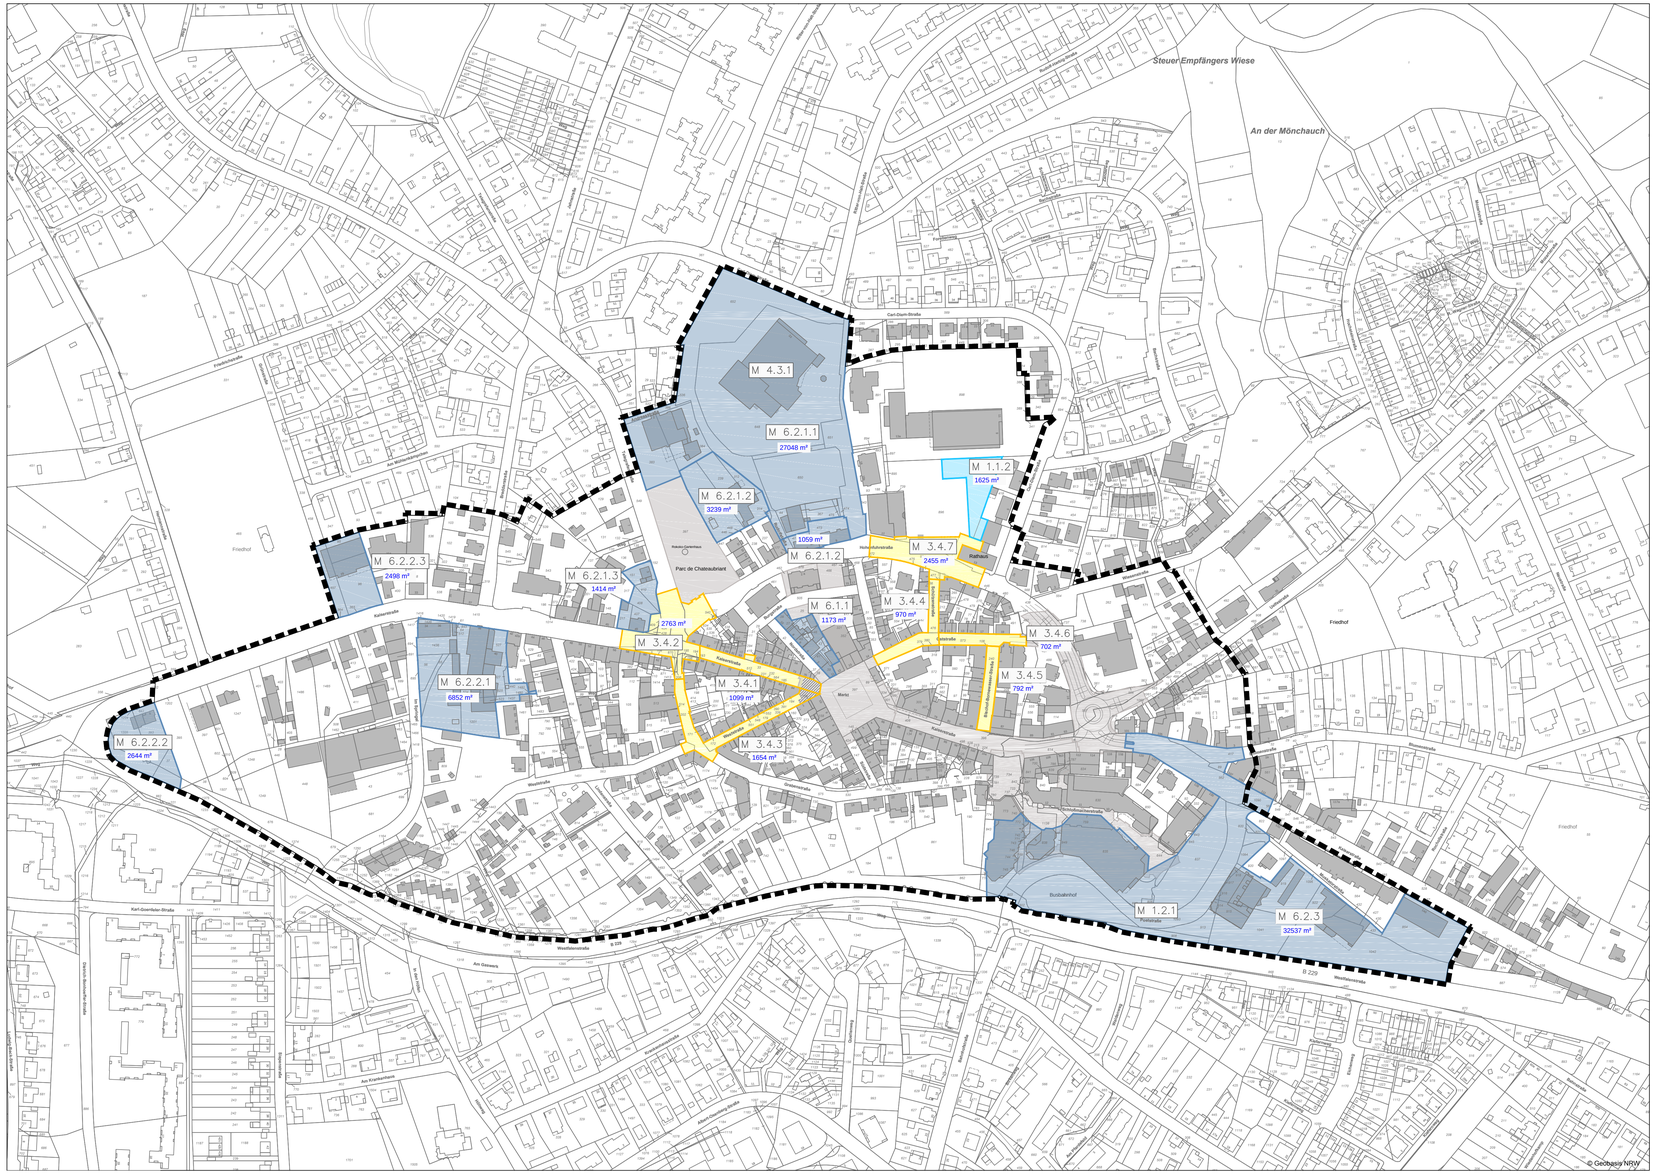

Maßnahmengruppen

Nummerierung gem. Kosten- und Finanzierungsübersicht Stadterneuerung NRW

1. Kosten der Maßnahme, die der Stadt (GV) entstehen (Summe 1.1 und 1.2)

1.1 davon nicht zuwendungsfähige Ausgaben, aber maßnahmebed. Kosten

M 1.1.1 Umgestaltung Hohenfuhrplatz (Barrierefreiheit)
M 1.1.2 Erweiterung Stellplatzangebot Hohenfuhrplatz
M 1.1.3 Stellplätze in Straßenräumen: Bereich Innenstadteingang West
M 1.1.4 Stellplätze in Straßenräumen: Bereich Verknüpfung Hohenfuhr- mit Marktplatz/Kaiserstraße

1.2 davon maßnahmenbedingte Kosten, die Gegenstand anderer Förderprogramme sind

M 1.2.1 Neuordnung ZOB

2. Vorbereitung der Gesamtmaßnahme

2.1 Vorbereitungsmaßnahmen

M 2.1.1* Integriertes Handlungskonzept Innenstadt II
M 2.1.2 Fortschreibung InHK Innenstadt II, Projektmanagement

2.2 sonstige Vorbereitungsmaßnahmen

M 2.2.1 Flyer und Infoblatt
M 2.2.2 Öffentlichkeitsbeteiligung (Werkstatt / Forum)
M 2.2.3 Tag der Städtebauförderung

2.3 Städtebauliche Planung

M 2.3.1 Dialogplanungsverfahren Neuordnungsbereich Nord
M 2.3.2 Kooperatives Planverfahren Neuordnungsbereich West, Wettbewerb Stadteingang West
M 2.3.3 Dialogverfahren Neuordnungsbereich Ost
M 2.3.4 Konzept Ausbau Leit-/ Informationssystem (Umsetzung teilweise Verfügungsfonds)
M 2.3.5 Lichtkonzept (z.B. Innenstadteingang West, Hohenfuhrplatz)
M 2.3.6 Imagekampagne (z.B. Verknüpfung DOC Lennep)

2.5 Vergütung von sonstigen Beauftragten/ Beratern

M 2.5.1 Citymanagement (Schwerpunkte: Kommunikation, Vernetzung, Verfügungsfonds, Öffentlichkeitsarbeit)
M 2.5.2 Prozess-/ Umsetzungsmanagement (Koordination/ Begleitung insbesondere in den 3 Neuordnungsbereichen)

3. Ordnungsmaßnahmen

3.4 Erschließung

M 3.4.1 Gestaltungsanpassung Kaiserstraße West (Innenstadteingang West)
M 3.4.2 Innenstadteingang West (KVP)
M 3.4.3 Gestaltungsanpassung Graben-/ Weststraße (Innenstadteingang West)
M 3.4.4 Gestaltungsanpassung Schützenstraße (Verknüpfung Markt - Hohenfuhrplatz)
M 3.4.5 Gestaltungsanpassung Bischof-Bornewasser-Str. (Lückenschluss Innenstadteingang Ost)
M 3.4.6 Gestaltungsanpassung Oststraße (Verknüpfung Markt - Hohenfuhrplatz + Lückenschluss Innenstadteingang Ost)
M 3.4.7 Umgestaltung Hohenfuhrstraße (Querbeziehung) (Verknüpfung Markt - Hohenfuhrplatz)
M 3.4.8 Möblierungsergänzung (u.a. Schlossmacherplatz, Kernbereich)
M 3.4.9 Umsetzung Lichtkonzept --> Verfügungsfonds
M 3.4.10 Umsetzung Ausbau Konzept Leit-/ Informationssystem --> Verfügungsfonds

4. Baumaßnahmen

4.1 Modernisierung und Instandsetzung privater Gebäude

4.2 Profilierung und Standortaufwertung, Kofinanzierung privater Maßnahmen

M 4.2.1 Umsetzung Haus- und Hofprogramm

4.3 Gemeinbedarfs- und Folgeeinrichtungen

M 4.3.1 Sanierung Hallenbad

5. Besondere städtebauliche Maßnahmen

5.2 Vergütung an Beauftragte, Abschluss von Maßnahmen

M 5.2.1 Dokumentation der Maßnahme

5.3 Verfügungsfonds

M 5.3.1 Verfügungsfonds zur Aktivierung und Beteiligung

6. Ergänzende Maßnahmen (Nachrichtliche Darstellung)

6.1 Kosten anderer öffentlicher Träger als Anteil an der Gesamtmaßnahme

M 6.1.1 Neubauvorhaben Nordstraße

6.2 Kosten privater Eigentümer und Bauherrn als Anteil an der Gesamtmaßnahme

M 6.2.1 Neuordungsbereich Nord (Freizeit, Gesundheit, Tourismus)
M 6.2.1.1 Kernbereich Life-ness / Wartburghaus
M 6.2.1.2 Ergänzungsbereiche Parc de Chateaubriand/ Hohenfuhrstraße
M 6.2.1.3 Neuordnungsbereich Ecke Kaiser-/ Telegraphenstraße
M 6.2.2 Neuordnungsbereich West
M 6.2.2.1 Neuordnungsbereich "Im Springel Ost"
M 6.2.2.2 Neuordnungsbereich "Im Springel West"
M 6.2.2.3 Neuordnungsbereich "Im Springel Nord"
M 6.2.3 Neuordnungsbereich "Poststraße"

hellgraue Schrift: Maßnahmen nicht im Plan verortet

- - - vorabgestimmte Gebietskulisse

Integriertes Handlungskonzept Innenstadt II Stadt Radevormwald	Plan 7 Blatt Nr. M 1:2000
Maßnahmenplan (Kürzungsvorschlag)	Planungsgruppe MWM Städtebau Verkehrsplanung Tiefbau Auf der Hüls 128 · 52068 Aachen · Tel.:0241/93866-0 e-mail: info@pgmwm.de · www.planungsgruppe-mwm.de
Dipl.-Ing. B. Niedermeier, Dipl.-Ing. S. Wennmacher (FH)	
Datum: 21.09.2017 Unterschrift:	Projekt: RV10/KB/BB

RV10.00_ent 25.dwg