


Radevormwald

Stadt auf der Höhe

# 48. Änderung des Flächennutzungsplanes - Fläche westlich und östlich Margaretenstrasse - - Änderungsbereich -

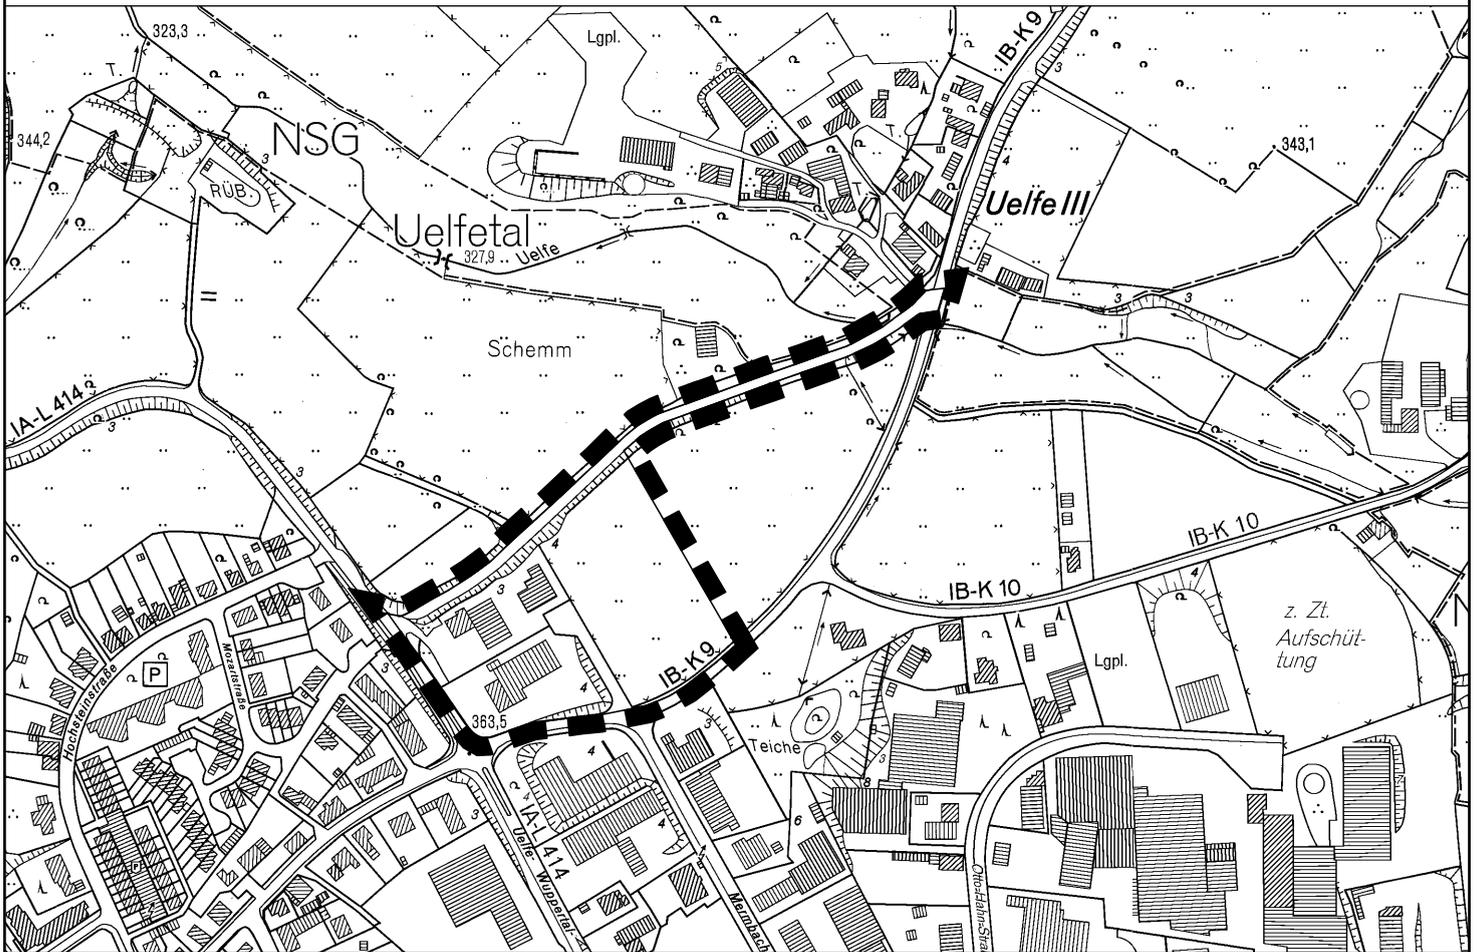

Abgrenzung des Änderungsbereiches

M. 1:5.000

