





NORDANSICHT: M 1/100

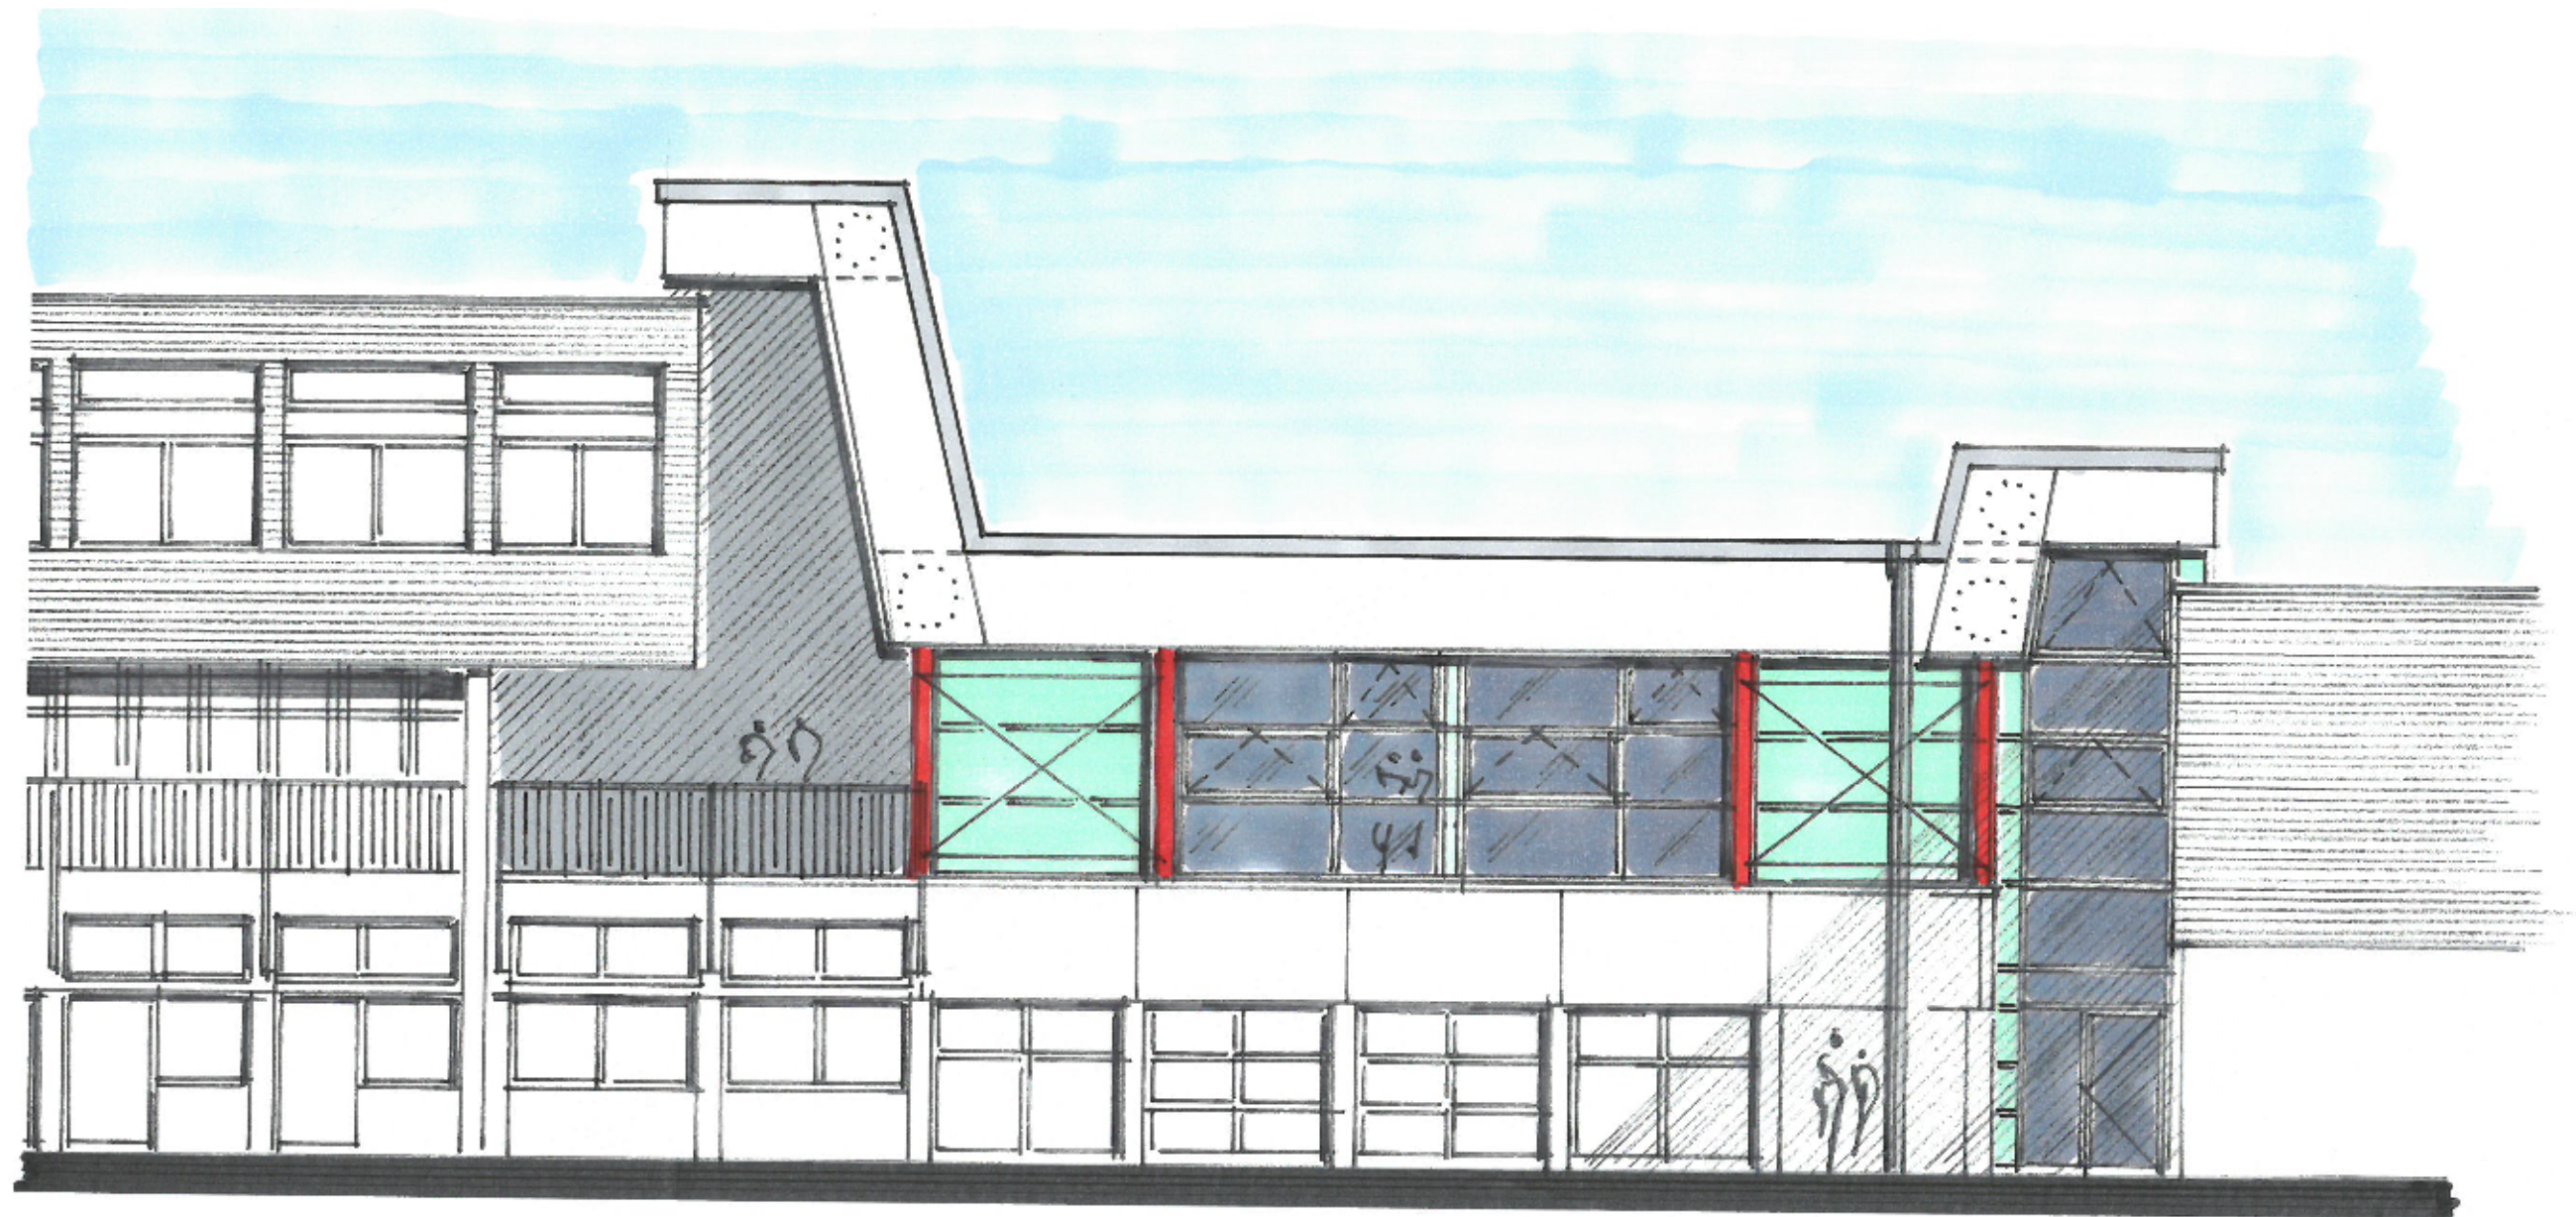

SÜDANSICHT: M 1/100

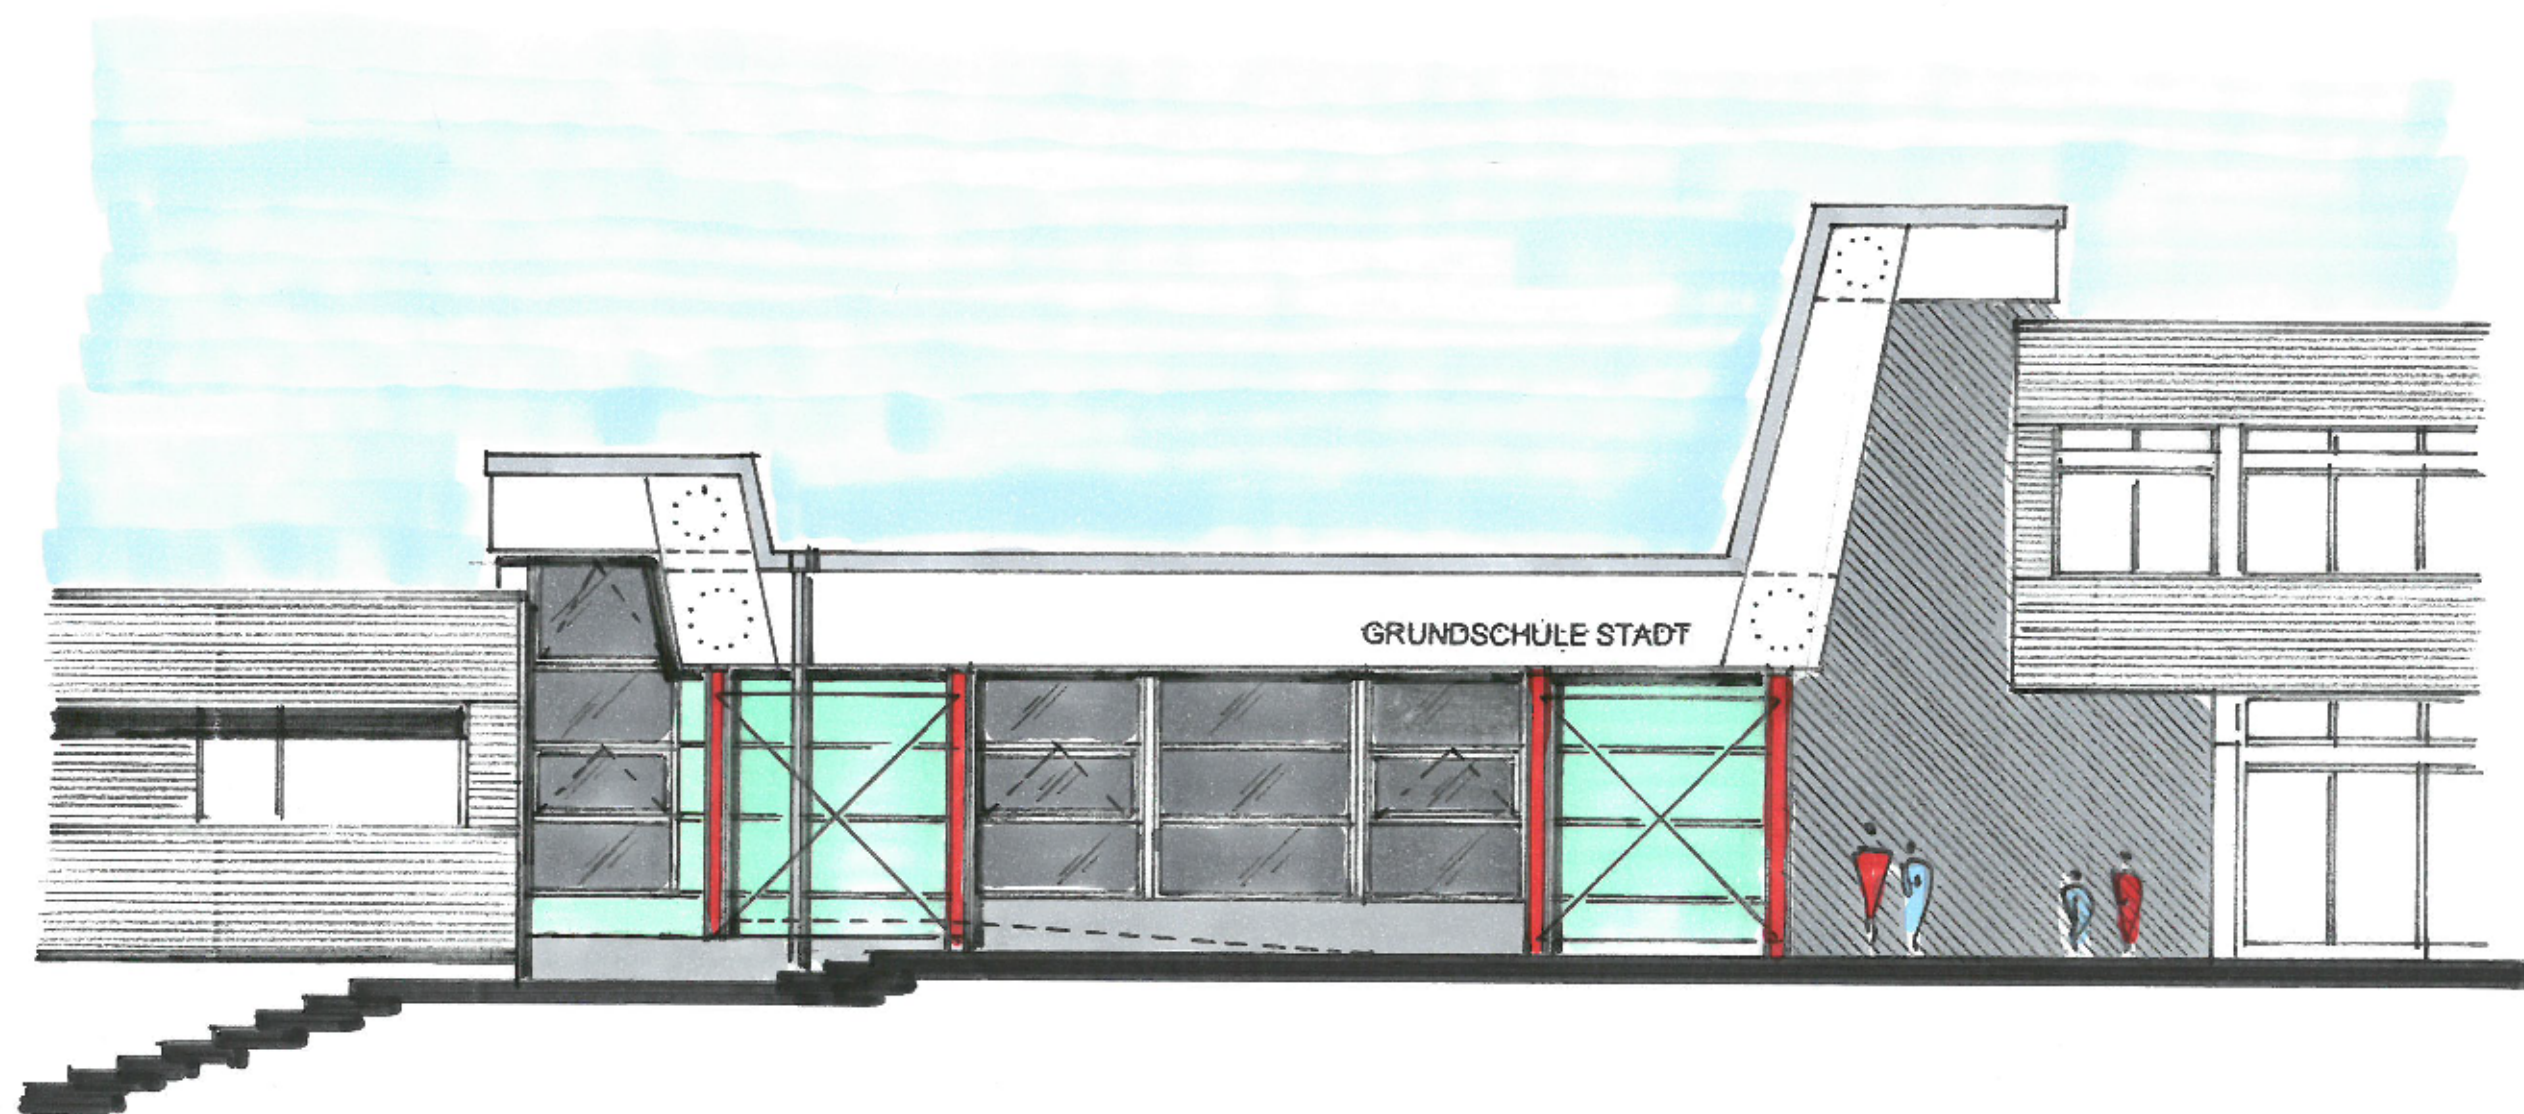


VORABZUG

LEGENDE:

	BESTAND
	ERDREICH
	TRESPA VERKLEIDUNG
	VERGLASUNG
	BLINDFENSTER (DELOGCOLOR)

STAND 17.04.2018

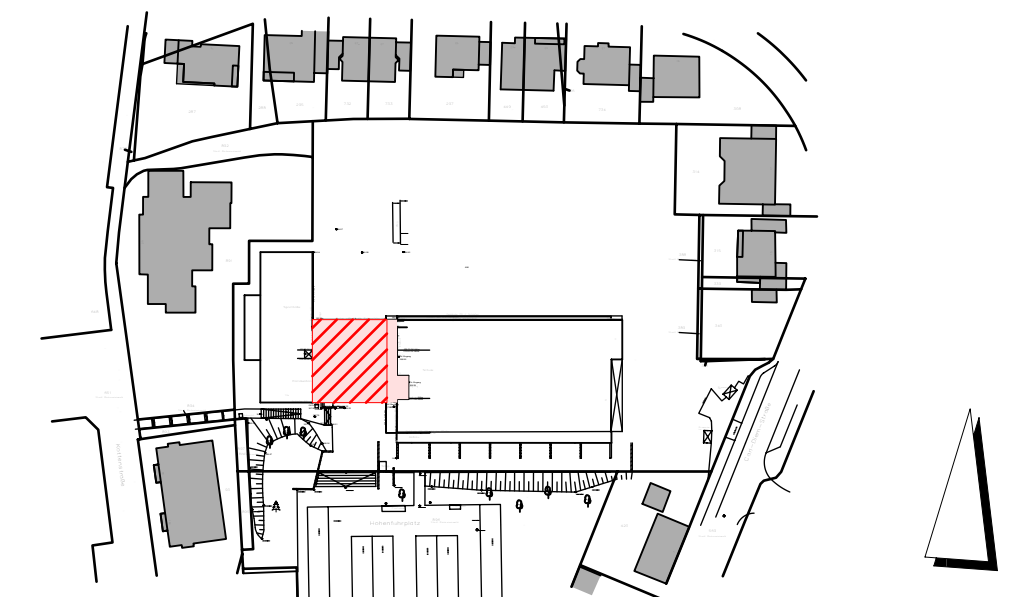

ZUM BAUANTRAG VOM MÄRZ 2018

DER BAUHERR:		DER ARCHITEKT:	
GRUPE 3 ARCHITEKTUR W.-D. GAWEHN - HARNISCH MICHAEL PLEIN RALF PETERS FRIEDRICH-EBERT-STR. 146, 42117 WUPPERTAL TEL. (0202) 302091 / 92 FAX 302093 e-mail: wuppertal@gruppe-3.de DAMASCHWITZSTRASSE 40A, 51373 LEVERKUSEN TEL. (0214) 840501 FAX 840502 e-mail: leverkusen@gruppe-3.de		INDEX: VORABZUG: 17.04.2018	
		INDEX:	
		INDEX:	
		INDEX:	
BAUHERR: STADT RADEVORMWALD HOHENFUHRSTRASSE 13 IN 42477 RADEVORMWALD PROJEKT: ÜBERBAUUNG VORPLATZ GRUNDSCHULE STADT / BEGEGNUNGSTÄTTE CARL - DIEM - STR. 9-11 IN 42477 RADEVORMWALD BAUTEIL: ANSICHTEN VON NORD UND SÜD		INDEX:	
GEZEICHNET: NAME: DATUM: 20.03.2018 M1 17.04.2018 MASSSTAB: 1 : 100 BLATTGRÖSSE: DIN A 2 PROJEKT - NR.: 2017-26 ZEICHN - NR.: 2.04		Urheberrechtsvermerk Seite DIN 34	