




Radevormwald

Stadt auf der Höhe

48. Änderung des Flächennutzungsplanes - Fläche westlich und östlich Margaretenstraße -

- Planung -

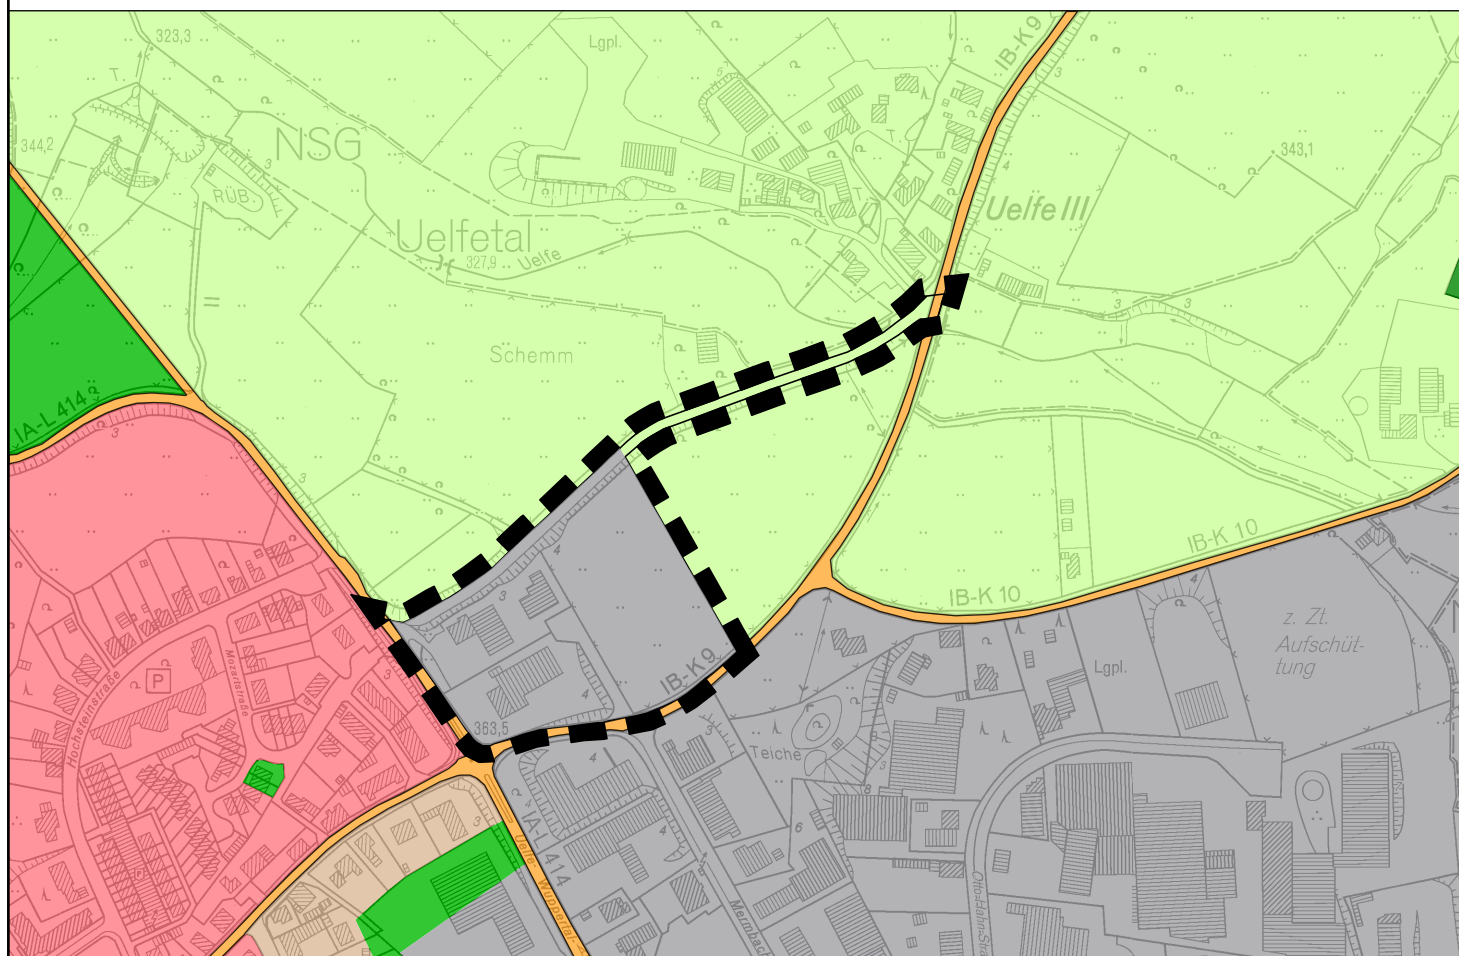

Darstellungen des Flächennutzungsplans




Wohnbauflächen



Gemischte Bauflächen



Gewerbliche Bauflächen

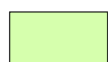

Flächen für die Landwirtschaft



Grünflächen



Wald



Sonstige überörtliche und örtliche Hauptverkehrsstraßen

Sonstiges



Abgrenzung des Geltungsbereichs

M. 1:5.000

