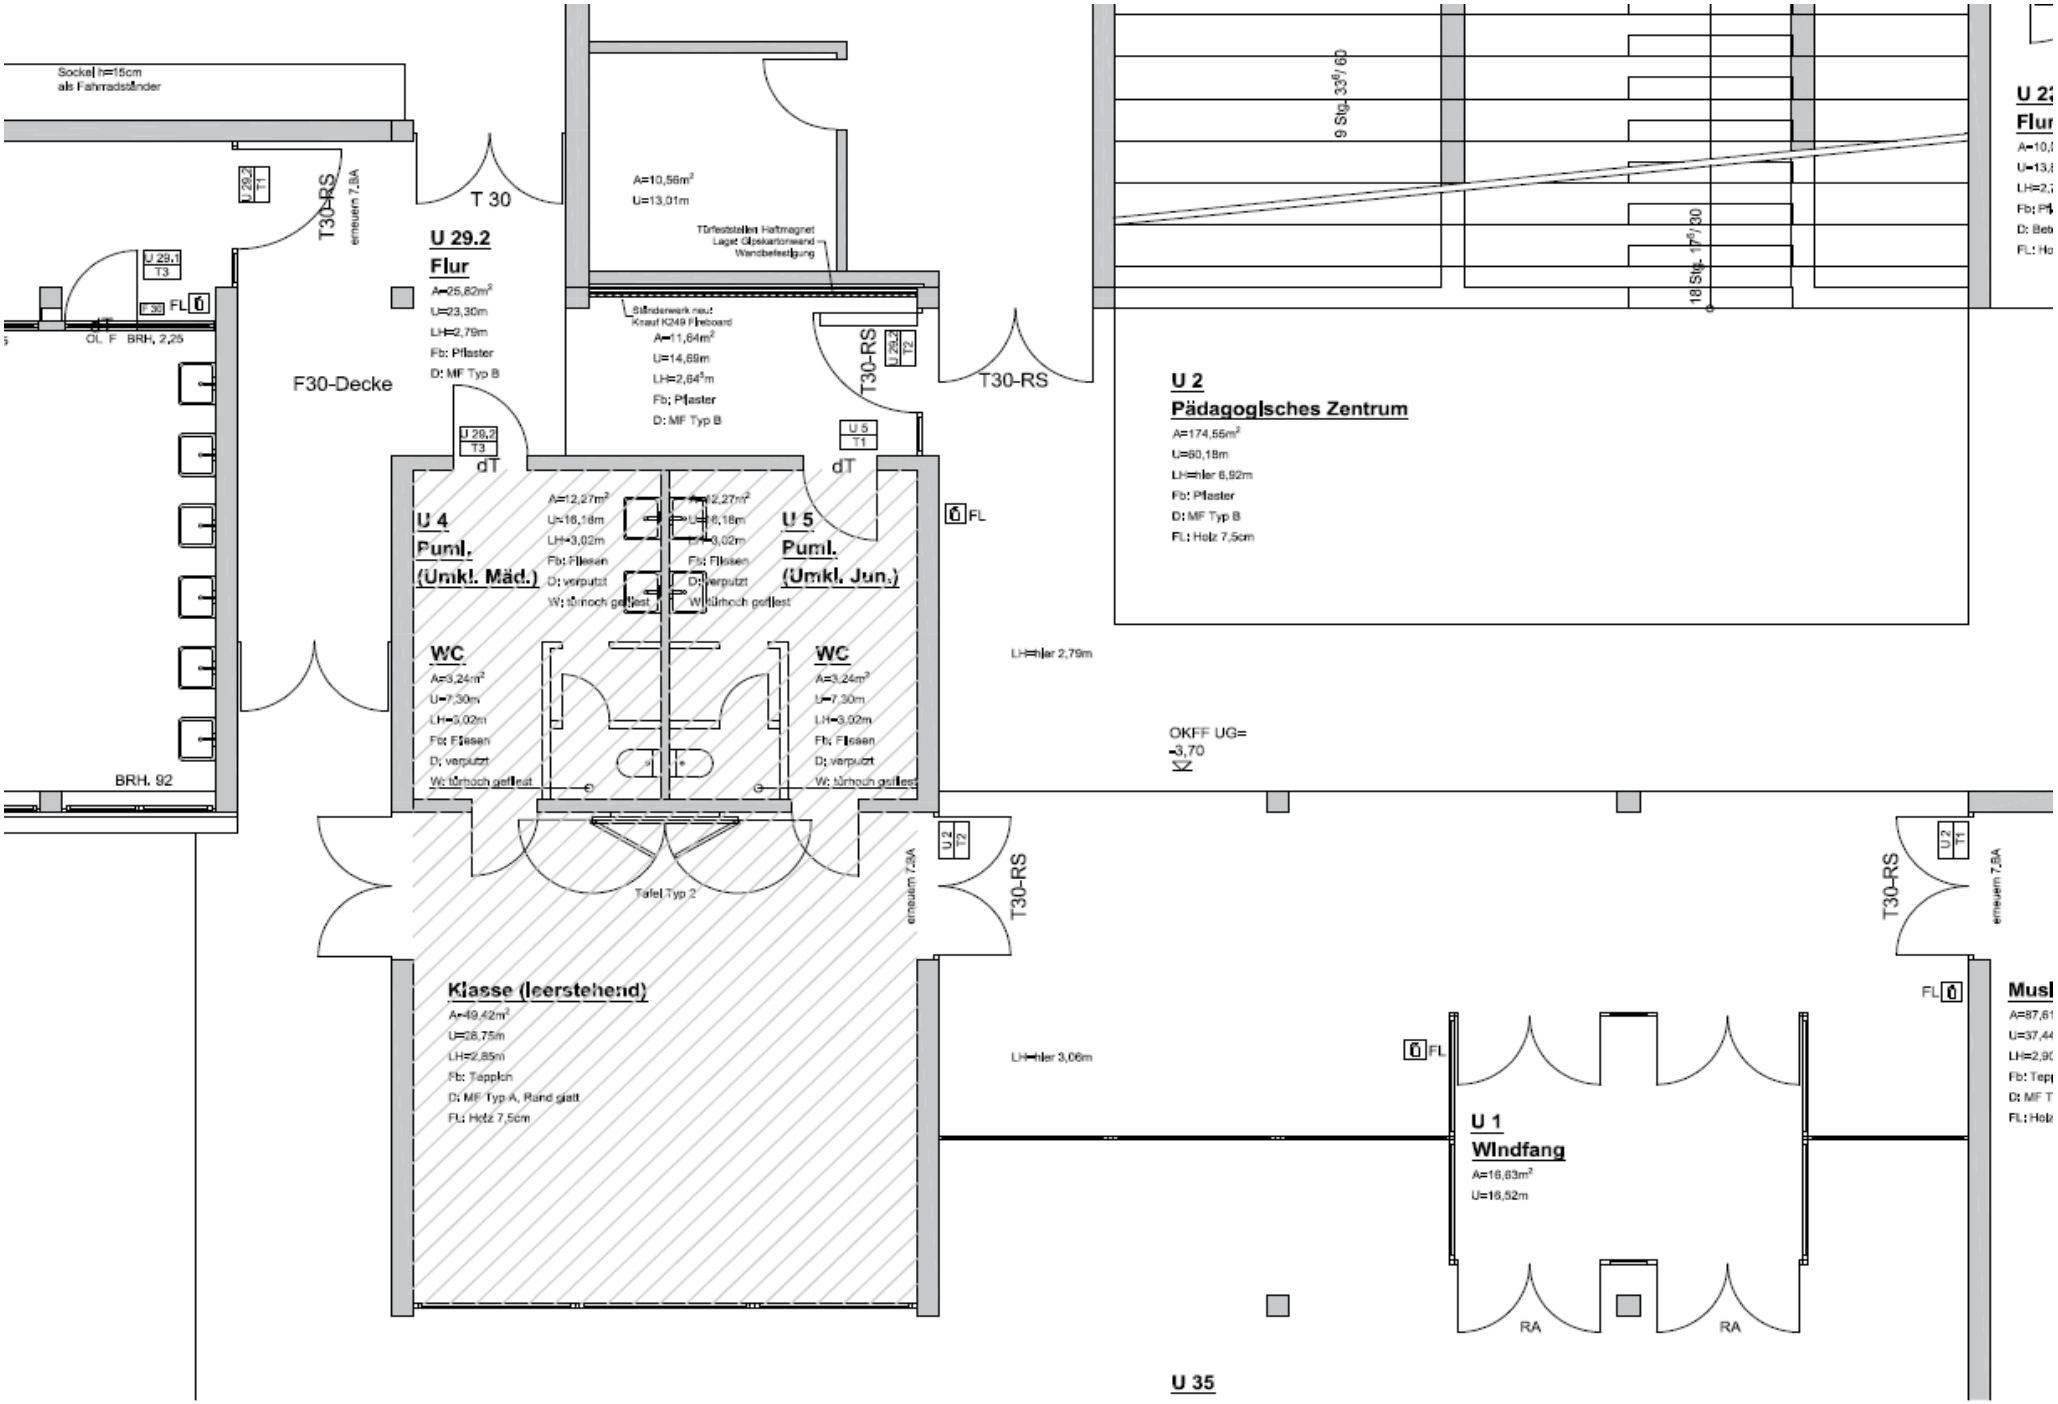
Sockel h=15cm
als Fahrradständer
U 29.2
T1
T30-RS
erneuern 7,5A
T 30
U 29.1
T3
F 30
FL
dT
OL F BRH. 2,25
F30-Decke
BRH. 92
U 29.2
Flur
A=25,82m²
U=23,30m
LH=2,79m
Fb: Pflaster
D: MF Typ B
A=10,56m²
U=13,01m
Türfeststellen Haftmagnet
Lagst Gipskartonwand
Wandbefestigung
Ständerwerk neu:
Knauf K249 Fireboard
A=11,64m²
U=14,69m
LH=2,64m
Fb: Pflaster
D: MF Typ B
T30-RS
U 29.2
T2
T30-RS
U 29.2
T3
dT
U 5
T1
dT
U 4
Puml.
(Umkl. Mäd.)
A=12,27m²
U=16,16m
LH=3,02m
Fb: Fliesen
D: verputzt
W: türhoch gefliest
A=12,27m²
U=16,16m
LH=3,02m
Fb: Fliesen
D: verputzt
W: türhoch gefliest
U 5
Puml.
(Umkl. Jun.)
WC
A=3,24m²
U=7,30m
LH=3,02m
Fb: Fliesen
D: verputzt
W: türhoch gefliest
WC
A=3,24m²
U=7,30m
LH=3,02m
Fb: Fliesen
D: verputzt
W: türhoch gefliest
Tafel Typ 2
FL
U 2
T2
T30-RS
erneuern 7,5A
Klasse (leerstehend)
A=49,42m²
U=28,75m
LH=2,85m
Fb: Teppich
D: MF Typ A, Rand glatt
FL: Holz 7,5cm
9 Stg. 33/60
18 Stg. 17/30
U 2
Pädagogisches Zentrum
A=174,55m²
U=80,18m
LH=ler 6,92m
Fb: Pflaster
D: MF Typ B
FL: Holz 7,5cm
LH=ler 2,79m
OKFF UG=
-3,70
LH=ler 3,06m
FL
U 1
Windfang
A=16,63m²
U=16,52m
RA
RA
U 2
T1
T30-RS
erneuern 7,5A
FL
U 35