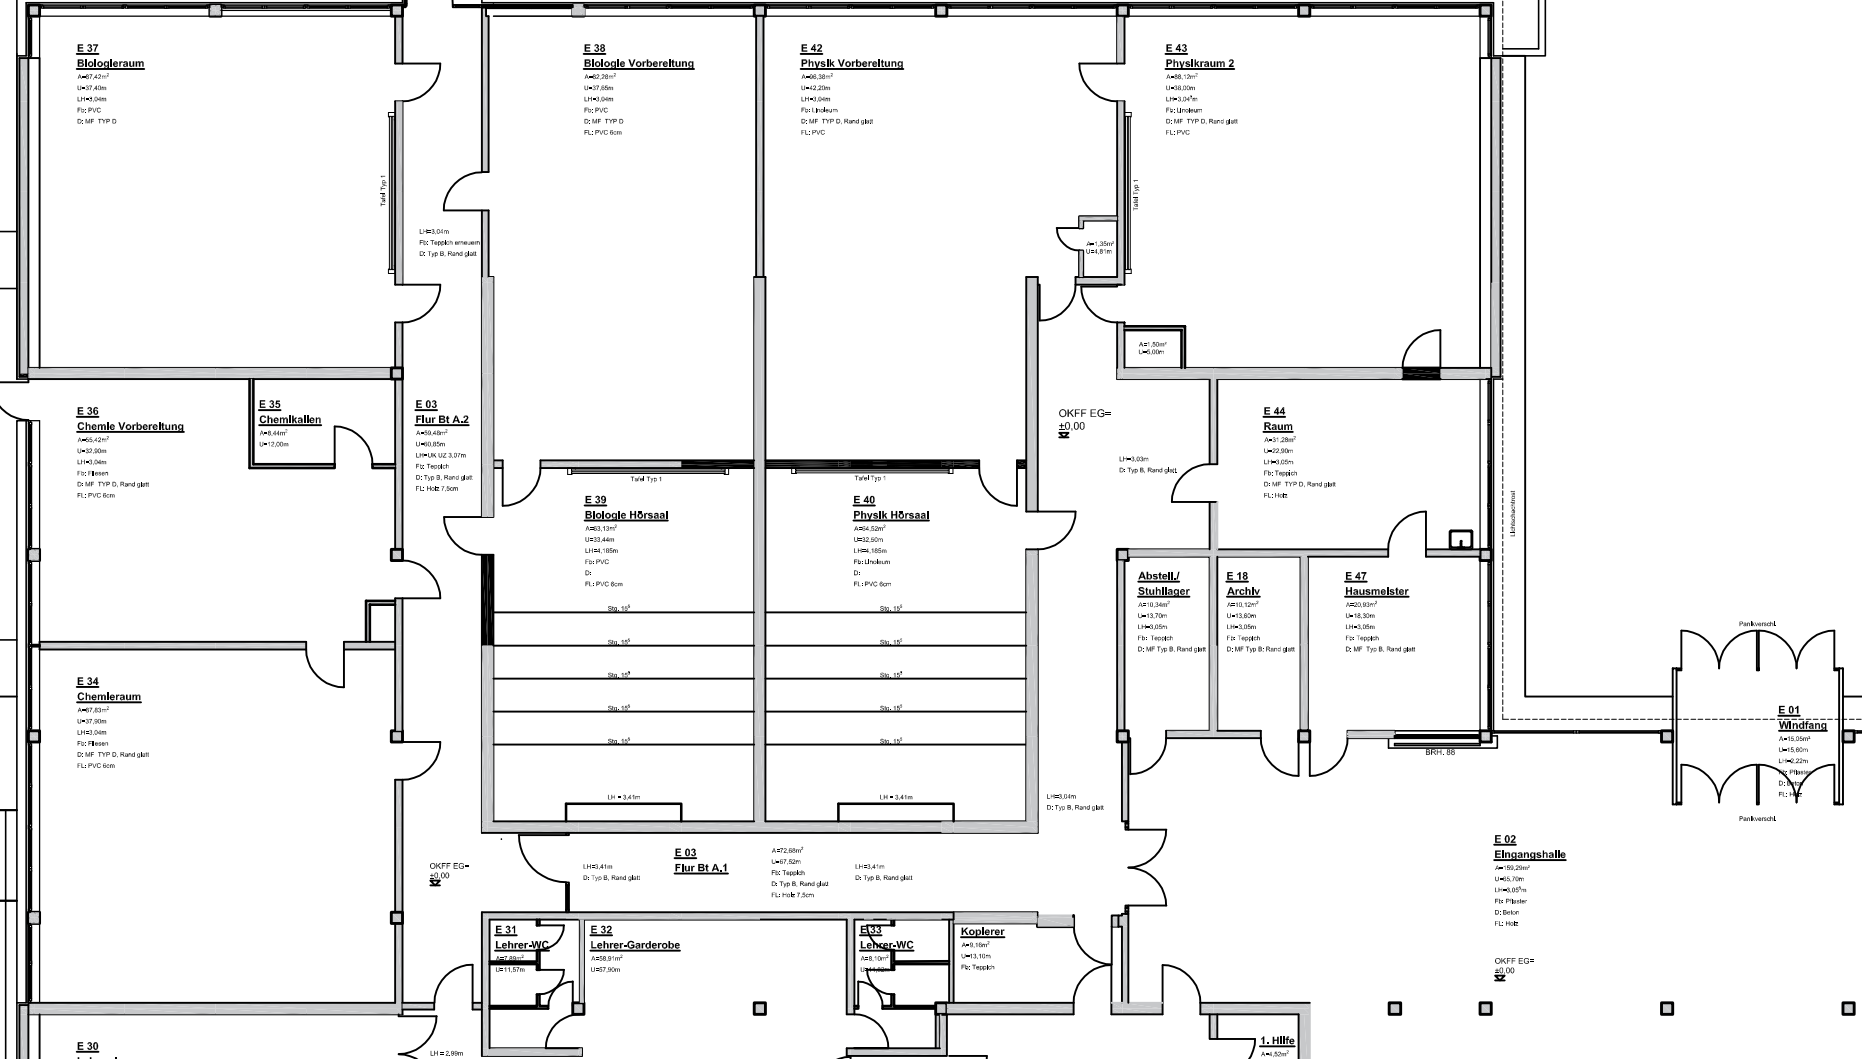
E 37
Biologieraum
A=67,42m²
U=37,40m
LH=3,04m
Fb: PVC
D: MF TYP D
Tafel Typ 1
LH=3,04m
Fb: Teppich erneuern
D: Typ B, Rand glatt
E 38
Biologie Vorbereitung
A=62,28m²
U=37,65m
LH=3,04m
Fb: PVC
D: MF TYP D
FL: PVC 6cm
E 42
Physik Vorbereitung
A=66,38m²
U=42,20m
LH=3,04m
Fb: Linoleum
D: MF TYP D, Rand glatt
FL: PVC
E 43
Physikraum 2
A=88,12m²
U=38,00m
LH=3,04m
Fb: Linoleum
D: MF TYP D, Rand glatt
FL: PVC
Tafel Typ 1
A=1,35m²
U=4,81m
A=1,50m²
L=5,00m
E 36
Chemie Vorbereitung
A=65,42m²
U=32,00m
LH=3,04m
Fb: Fliesen
D: MF TYP D, Rand glatt
FL: PVC 6cm
E 35
Chemikalien
A=9,44m²
U=12,00m
E 03
Flur Bt A.2
A=50,42m²
U=60,85m
LH=UK UZ 3,07m
Fb: Teppich
D: Typ B, Rand glatt
FL: Holz 7,5cm
OKFF EG=
±0,00
LH=3,03m
D: Typ B, Rand glatt
E 44
Raum
A=51,28m²
U=22,90m
LH=3,05m
Fb: Teppich
D: MF TYP D, Rand glatt
FL: Holz
Tafel Typ 1
Tafel Typ 1
E 39
Biologie Hörsaal
A=83,13m²
U=33,44m
LH=4,185m
Fb: PVC
D:
FL: PVC 6cm
E 40
Physik Hörsaal
A=84,52m²
U=32,90m
LH=4,185m
Fb: Linoleum
D:
FL: PVC 6cm
Stg. 15°
LH = 3,41m
LH = 3,41m
Abstell./
Stuhllager
A=10,34m²
U=13,70m
LH=3,05m
Fb: Teppich
D: MF Typ B, Rand glatt
E 18
Archiv
A=10,12m²
U=13,60m
LH=3,05m
Fb: Teppich
D: MF Typ B: Rand glatt
E 47
Hausmeister
A=20,93m²
U=18,30m
LH=3,05m
Fb: Teppich
D: MF Typ B, Rand glatt
BRH. 88
LH=3,04m
D: Typ B, Rand glatt
Lüftungsschacht
Panikverschl.
E 01
Windfang
A=15,05m²
L=15,60m
LH=2,22m
Fb: Fliesen
D:
FL: Holz
Panikverschl.
OKFF EG=
±0,00
LH=3,41m
D: Typ B, Rand glatt
E 03
Flur Bt A.1
A=72,68m²
U=67,52m
Fb: Teppich
D: Typ B, Rand glatt
FL: Holz 7,5cm
LH=3,41m
D: Typ B, Rand glatt
E 02
Eingangshalle
A=150,25m²
U=65,70m
LH=3,05m
Fb: Pflaster
D: Beton
FL: Holz
OKFF EG=
±0,00
E 31
Lehrer-WC
A=7,69m²
U=11,57m
E 32
Lehrer-Garderobe
A=58,91m²
U=57,90m
E 33
Lehrer-WC
A=8,10m²
Koplerer
A=9,16m²
U=13,10m
Fb: Teppich
1. Hilfe
A=4,52m²
E 30
LH = 2,99m