


Radevormwald

Stadt auf der Höhe

43. Änderung des Flächennutzungsplanes

- Wohngebiet Karthausen -

- Änderungsbereich -

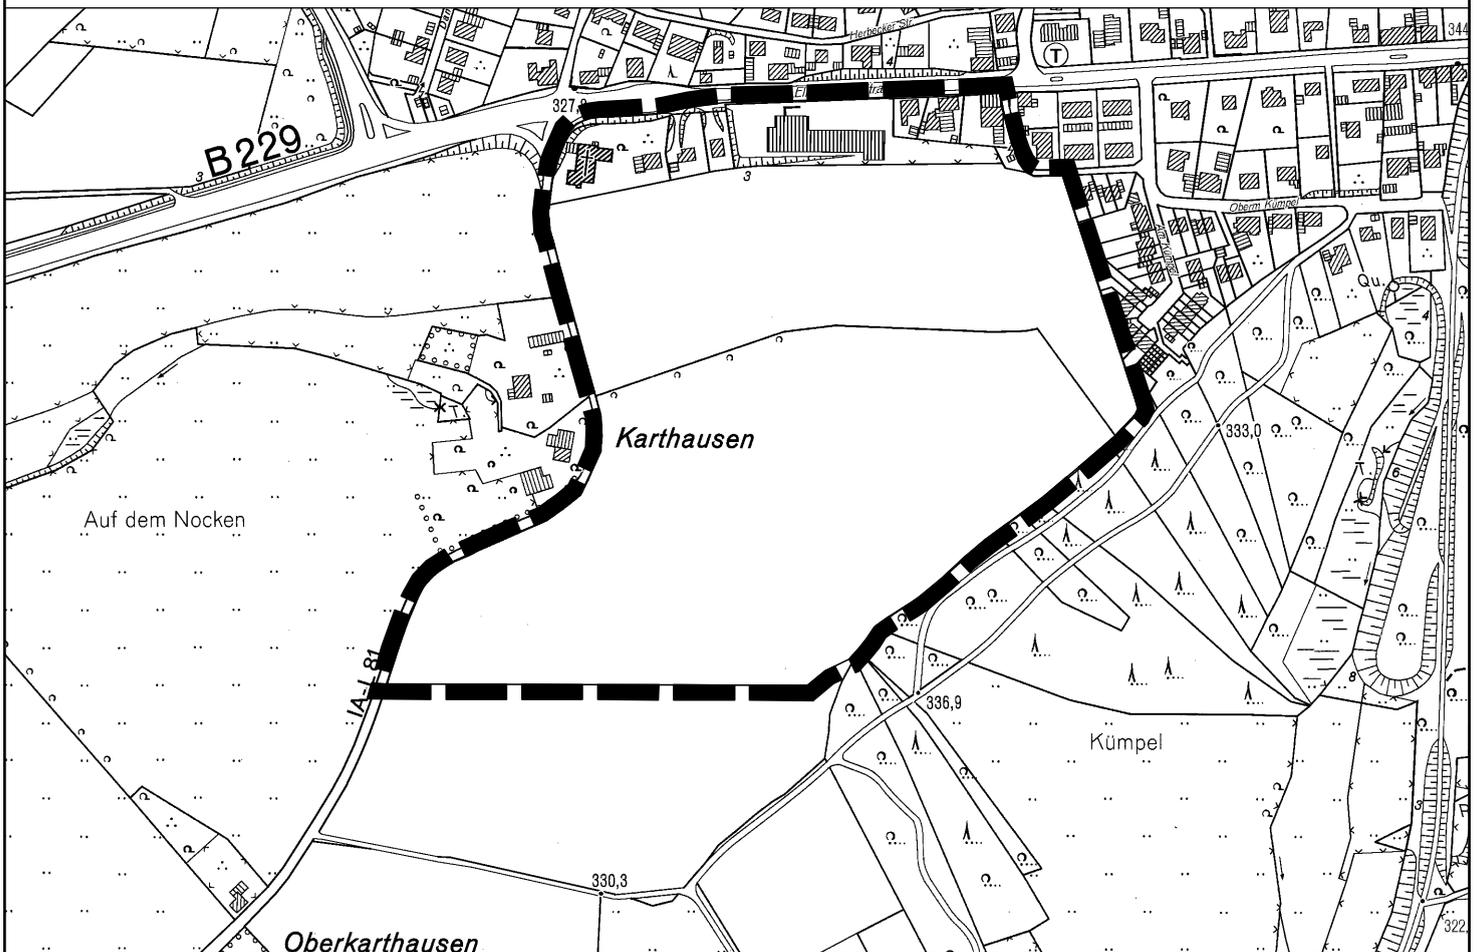

Abgrenzung des Änderungsbereiches

M. 1:5.000

