




Stadt Radevormwald

Flächennutzungsplan 38. Änderung

Vorm Holte, Wasserturmstraße


- Bestand -

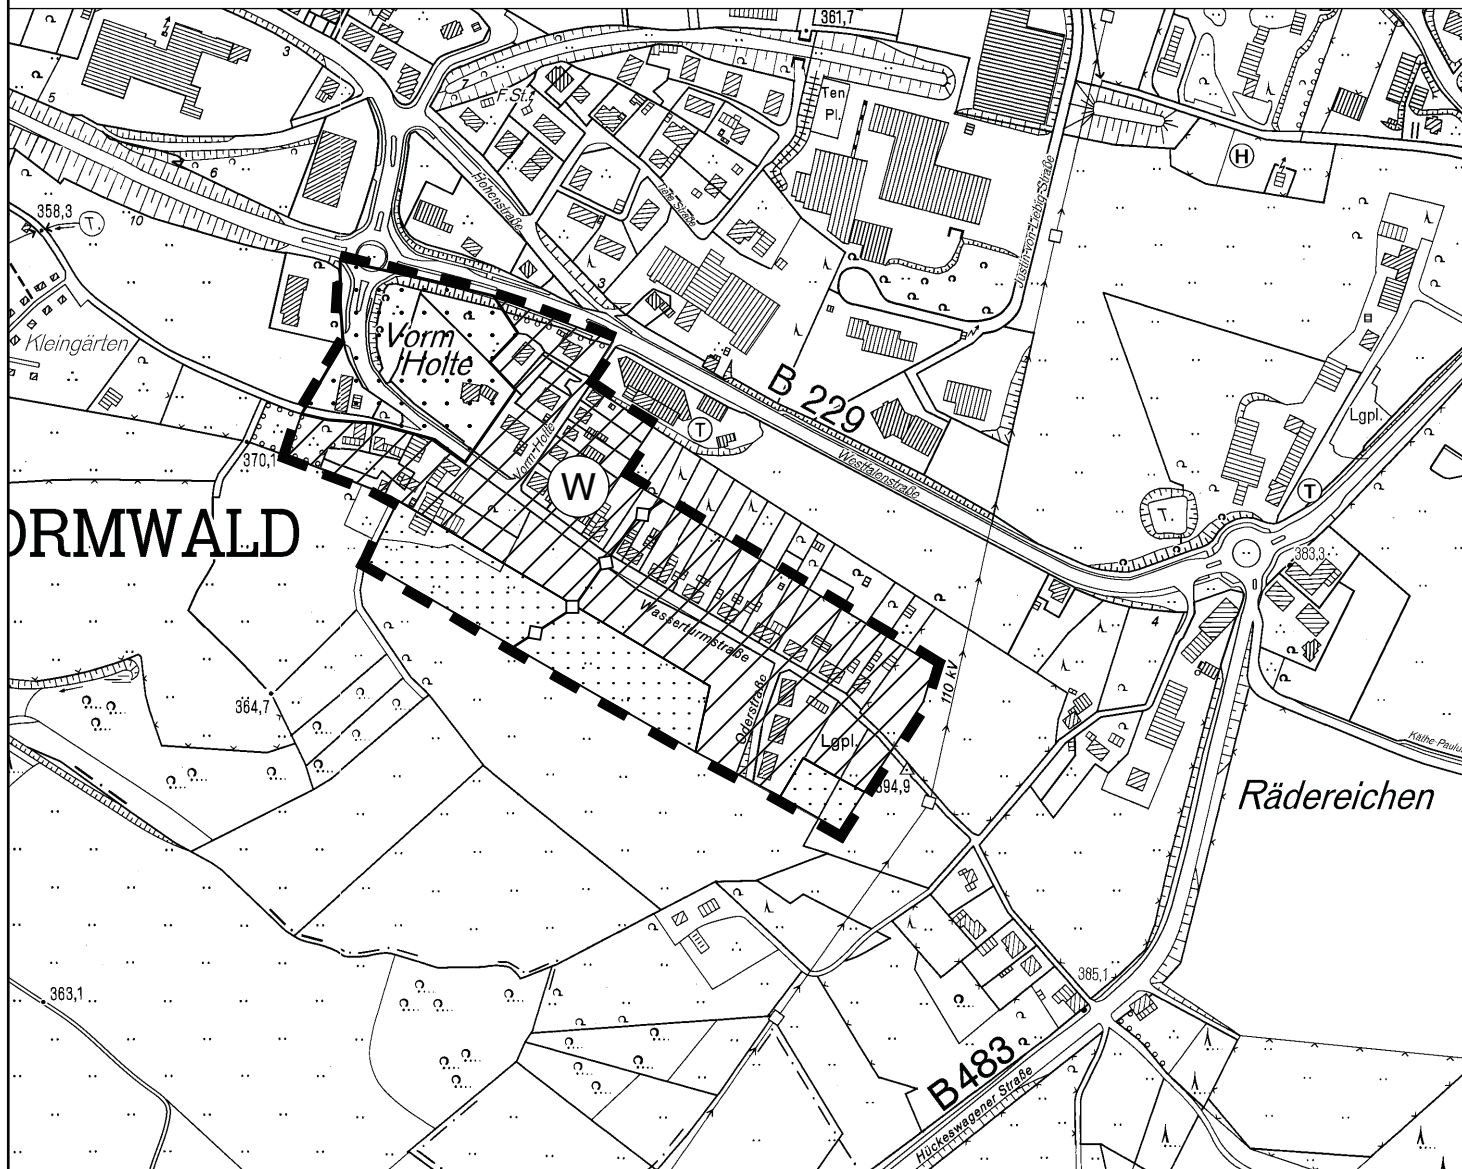

Darstellungen des Flächennutzungsplans




Wohnbauflächen

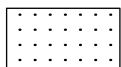

Flächen für die Landwirtschaft

Nachrichtliche Übernahmen

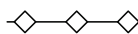

Ferngasleitung Nr. 9/7, Radevormwald-Bergisch-Gladbach, DN 600

Sonstiges



Abgrenzung des Änderungsbereichs

