

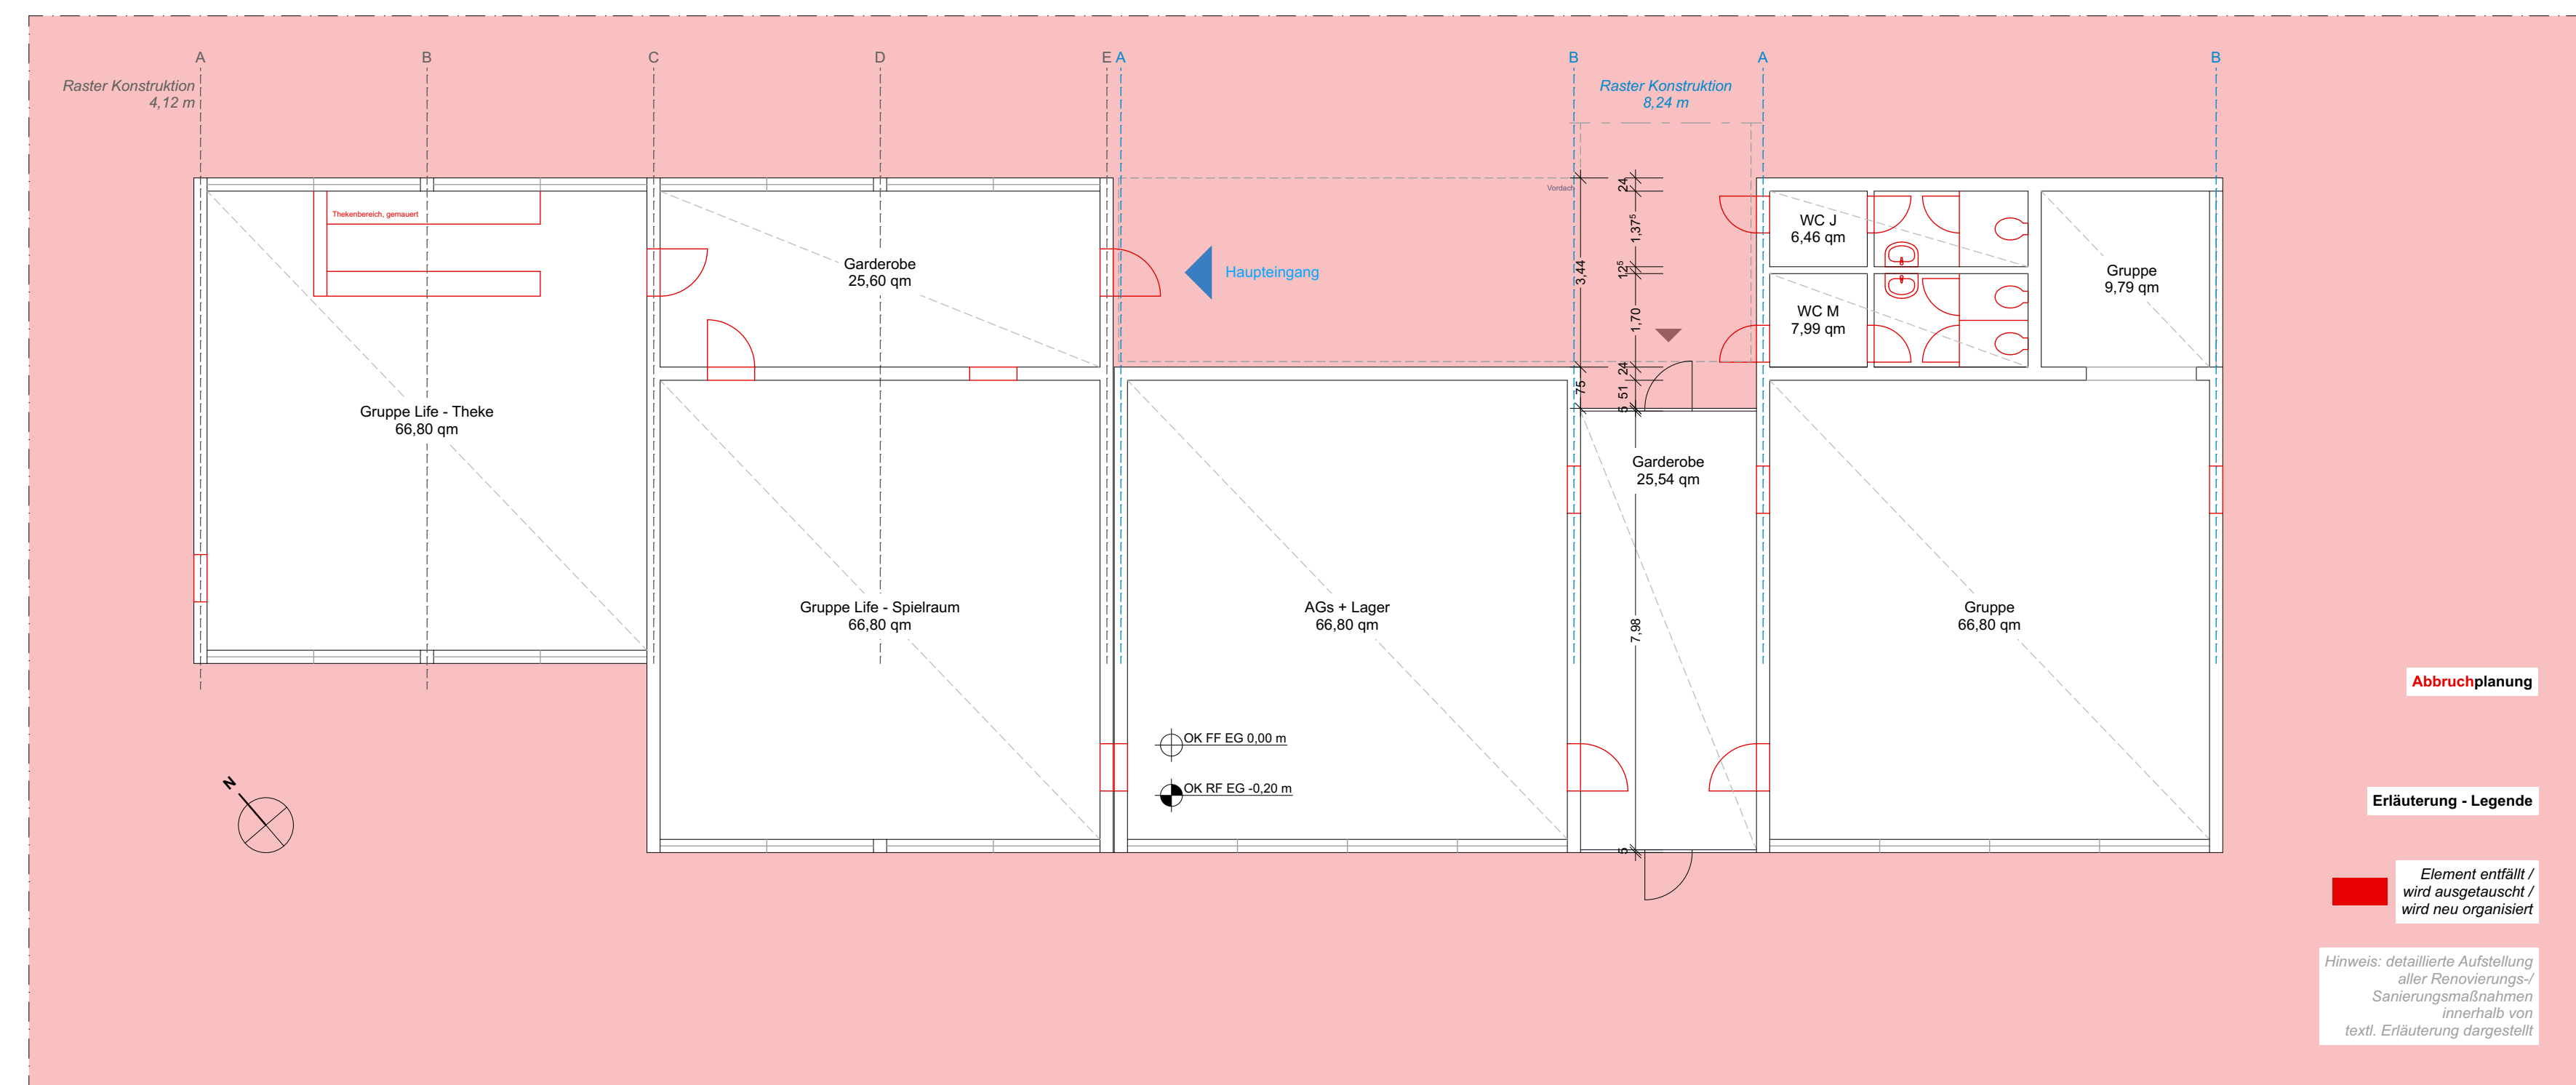


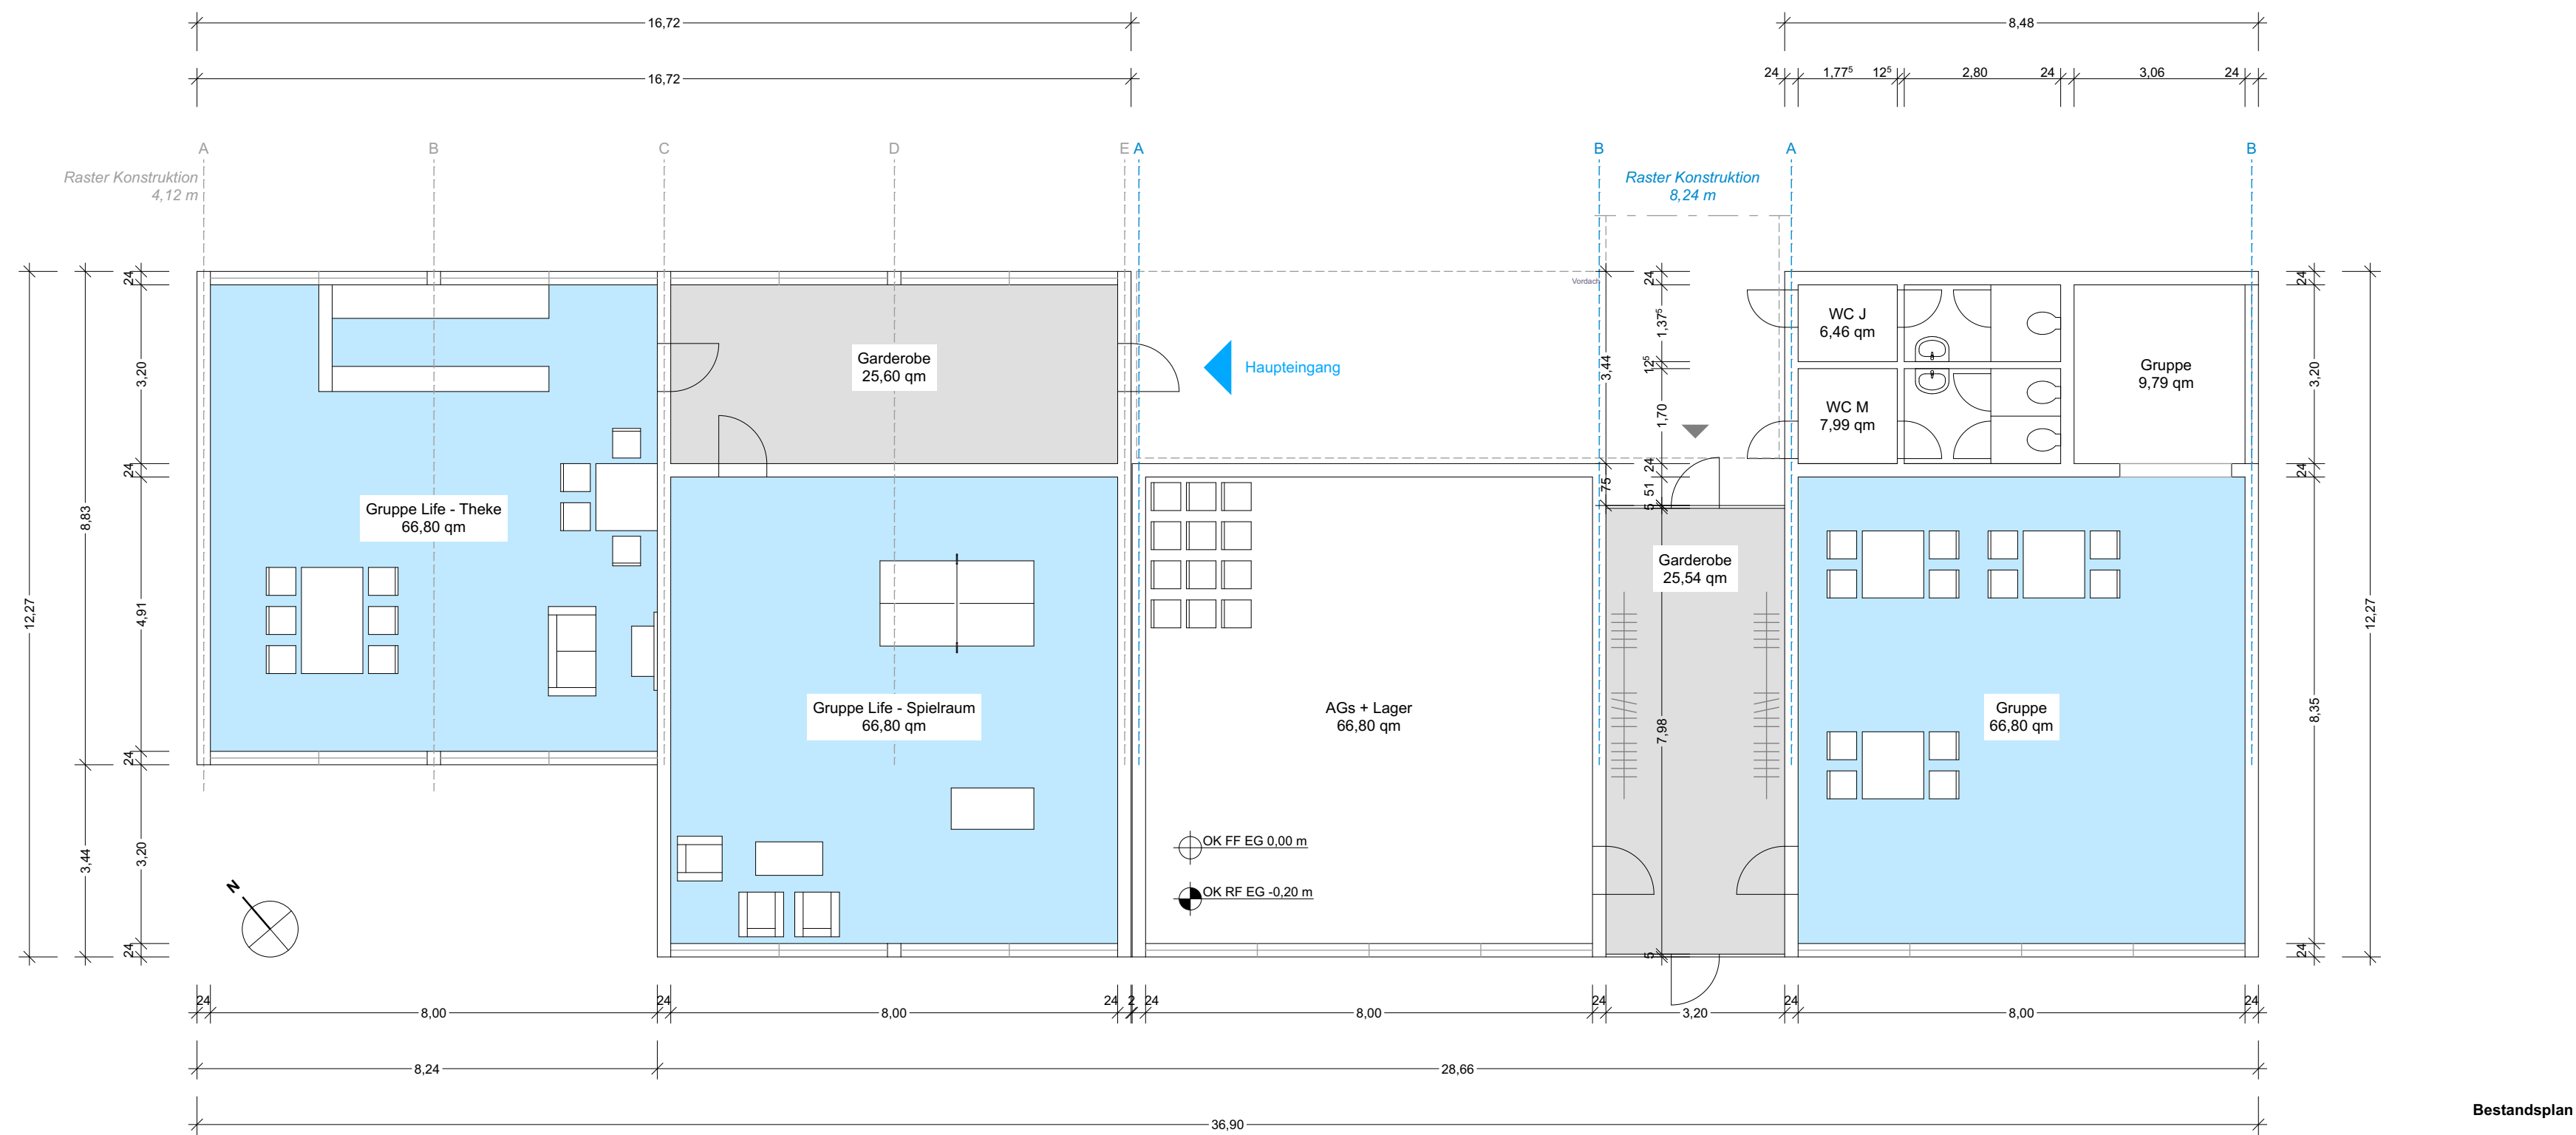

Werbekampagne für die
Wupperorte:

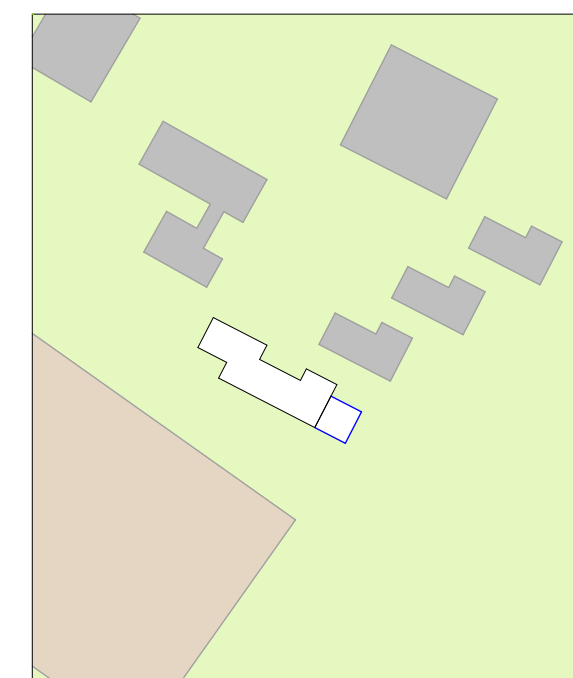

Fördermaßnahme: B5 Anbau/ Umbau Kinder- und Jugendtreff Life
Förderkategorie: Starke Quartiere - starke Menschen Soziale Stadt
Kofinanziertes Projekt EFRE + Städtebauförderung
Architektin: Stadt Radevormwald - Bauverwaltung Natalie Hoffmann, M.Sc. Projektentwicklung Hohenfuhrstraße 13 42477 Radevormwald Tel: 02195 606 299 Fax: 02195 606 116 Mail: natalie.hoffmann@radevormwald.de

Bestand Abbruch EG

Maßstab	Blattgröße	Datum	Planersteller
1:100	841x594 A1	28.02.2019	Natalie Hoffmann
Entwurfsplanung Kinder- und Jugendtreff Life - Auf der Brede Radevormwald - Förderantragjahr 2019			
01_0219			