

ZEICHENERKLÄRUNG

Straßenplanung

Straßenachse

Gelände/ vorh. Straße

Tangente

Neigungsbrechpunkt mit Angabe von:

Ausrundungshalbmesser,

Tangentenlänge,

Stichhöhe,

Bau-km

Höhe Tangentenschnittpunkt

Neigungsbrechpunkt mit Angabe von:

Längsneigung und Abstand zum nächsten Neigungsbruchpunkt


Höhenangabe Neigungsbrechpunkt

Anfang/Ende der vertikalen Ausrundung

Hoch-, Tiefpunkt

Kaiserstr_W
M = 1:500
Überhöhung = 10.0
370.00 m ü. NHN


Station	Gradiente	[m]
Höhe bestehendes Gelände	[m ü. NHN]	
Höhe Gradiente	[m ü. NHN]	
Geländehöhe über Gradiente	[m ü. NHN]	

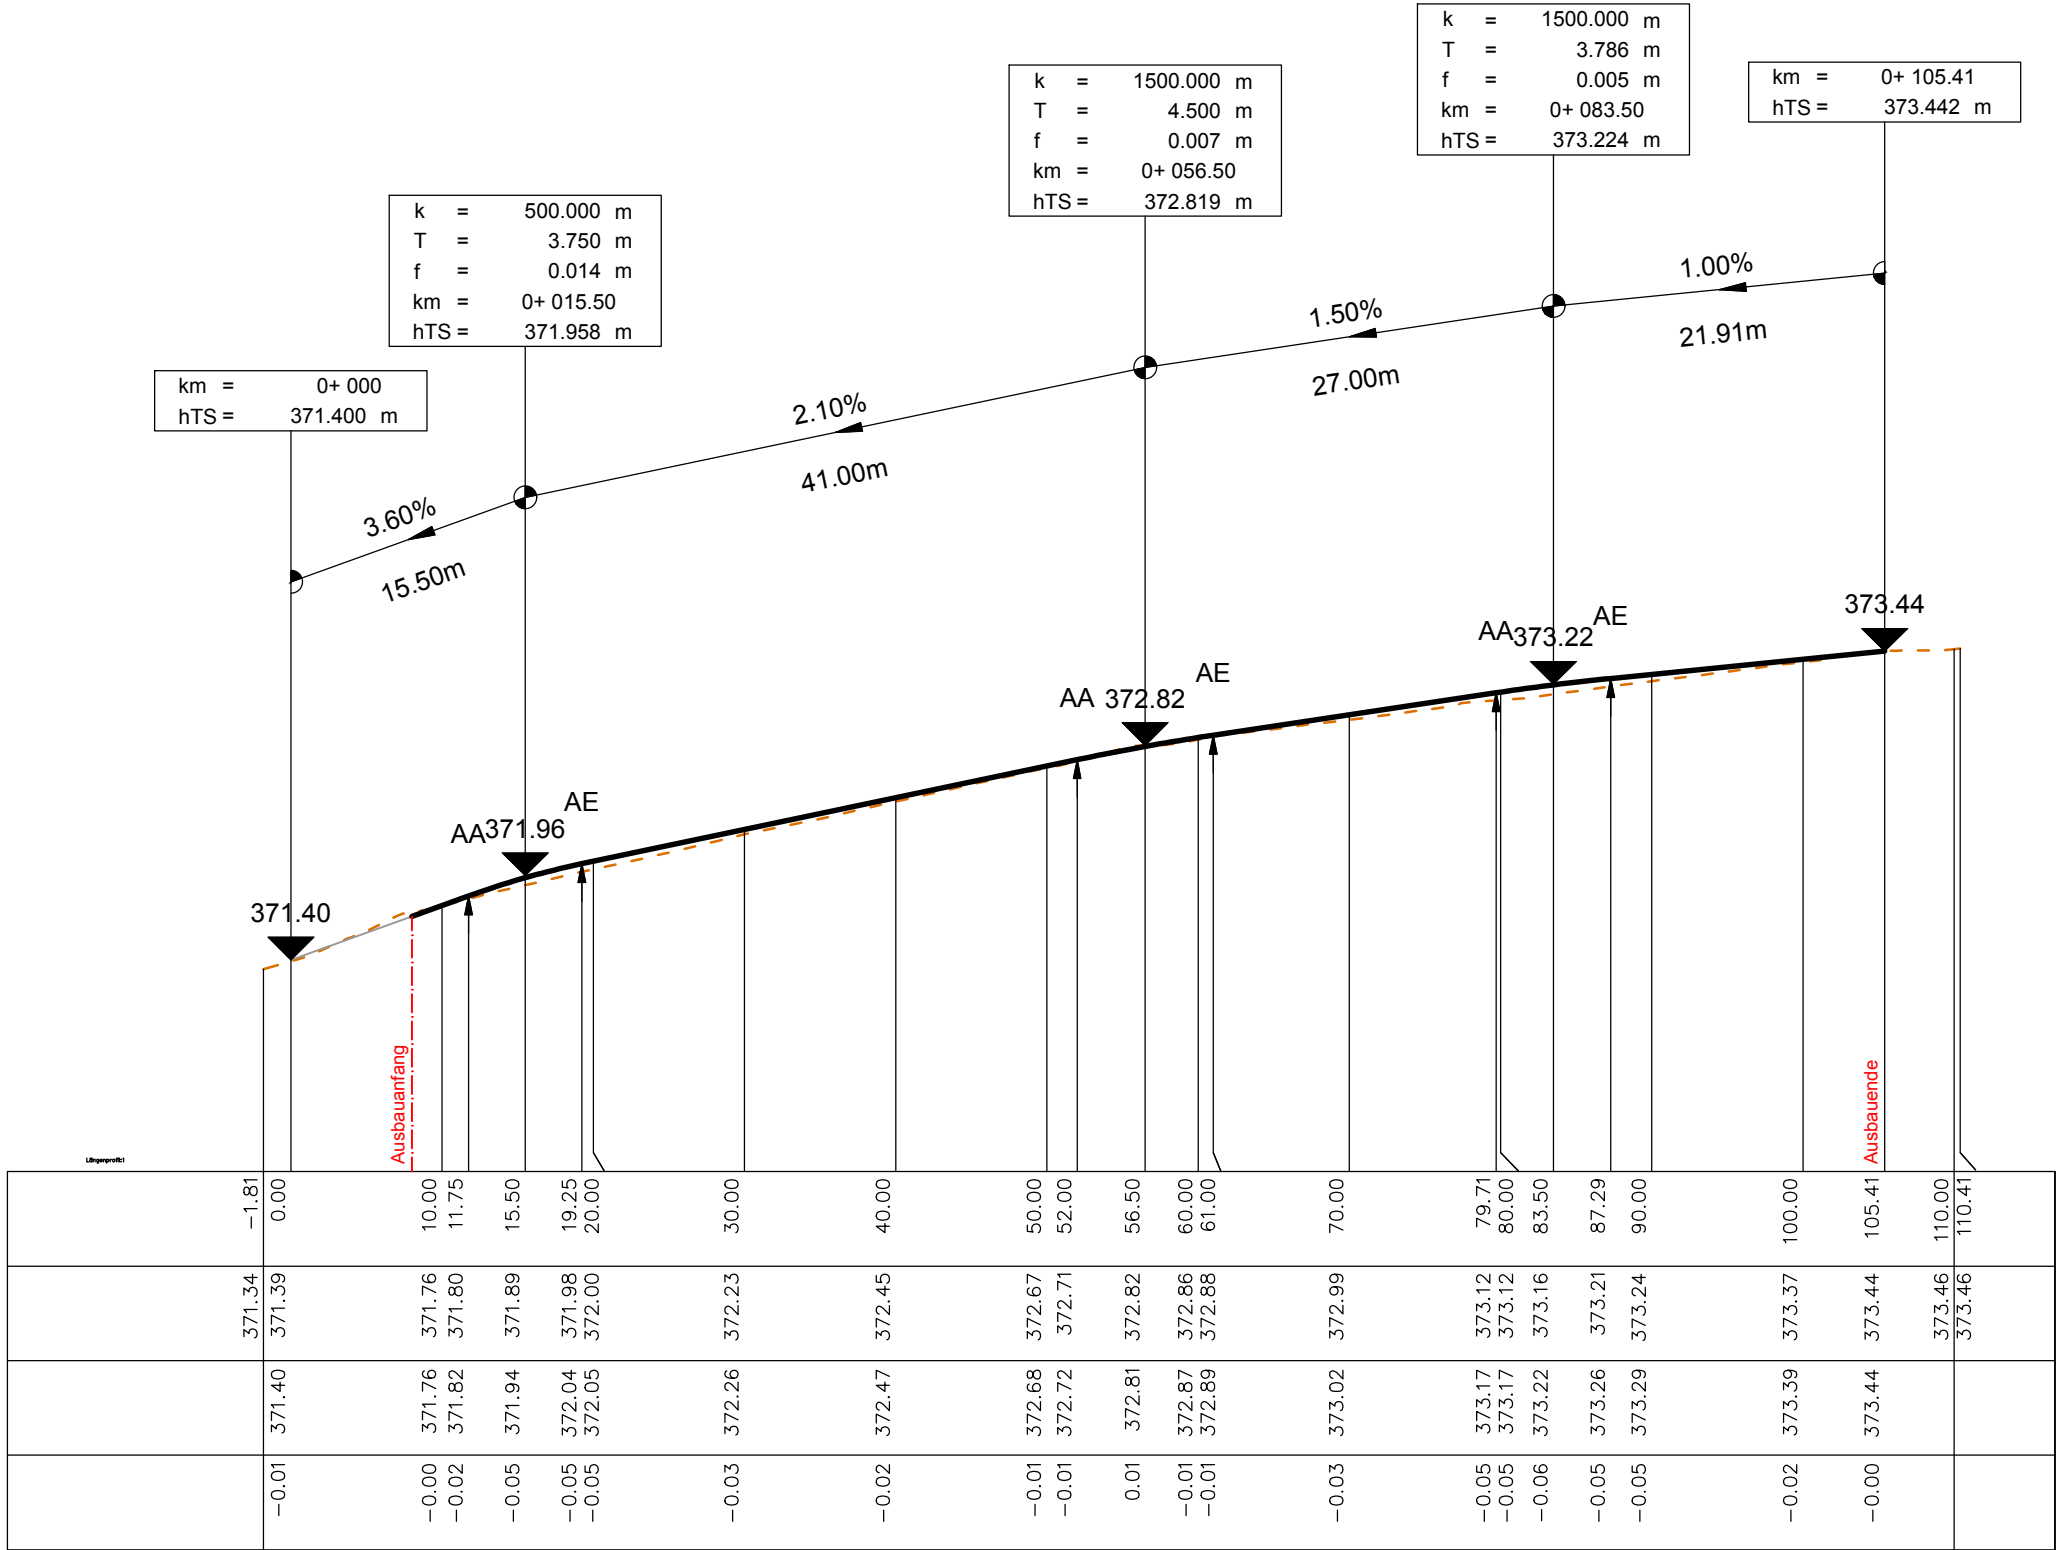


Krümmung
1/R (cm)

Rechtskurve
Linkskurve

Querneigung

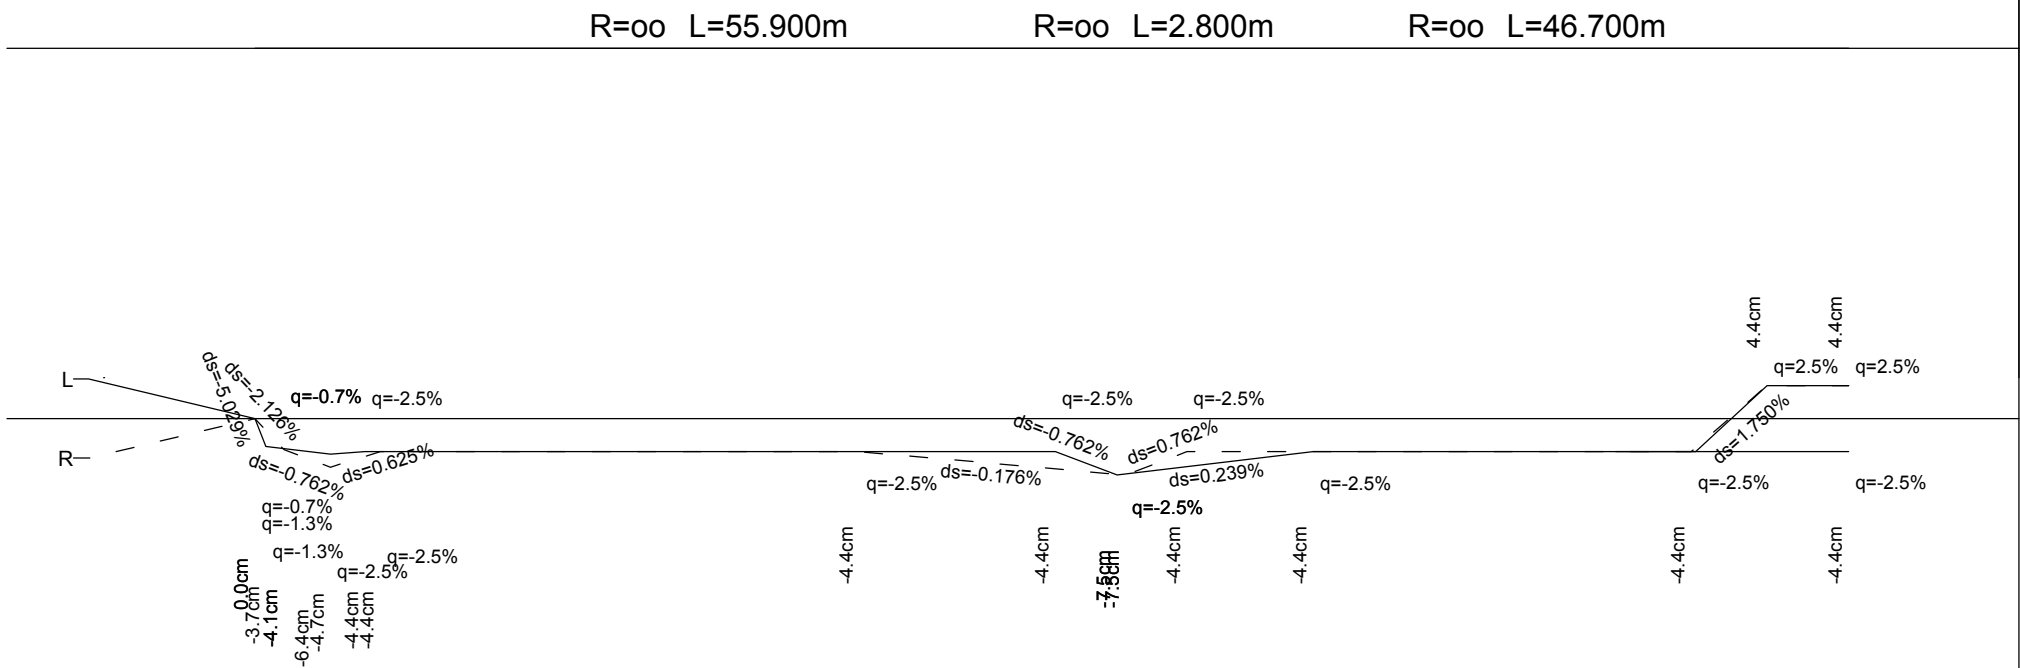

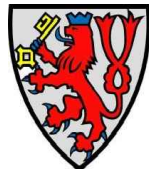Nr.	Änderungen	Name	Datum	
Projekt:		Anlage:	4.1	
Umgestaltung Kaiserstraße West Ausführungsplanung		Maßstab:	1:500/50	
		Projekt-Nr.:	2191293	
		Name	Datum	
Darstellung:		Bearbeiter:	Schmidt	30.09.2019
Höhenplan Achse Kaiserstraße		gezeichnet:	Kuhnt	30.09.2019
		geprüft:		30.09.2019
		Format / Größe m²:	0.65m x 0.44m/ 0.286m²	
Bauherr:/Auftraggeber:		Planverfasser:		
 Stadt Radevormwald Der Bürgermeister		 HPC AG Gewerbeparkstraße 54 , 51580 Reichshof-Wehnrath Tel. 02265 / 98040-0, Fax. 02265 / 98040-99		
Pfad/Zeichnungsname: W:\2191293\AutoCAD\Verkehrsanlagen\05 Ausführungsplanung\3100A07.dwg				