
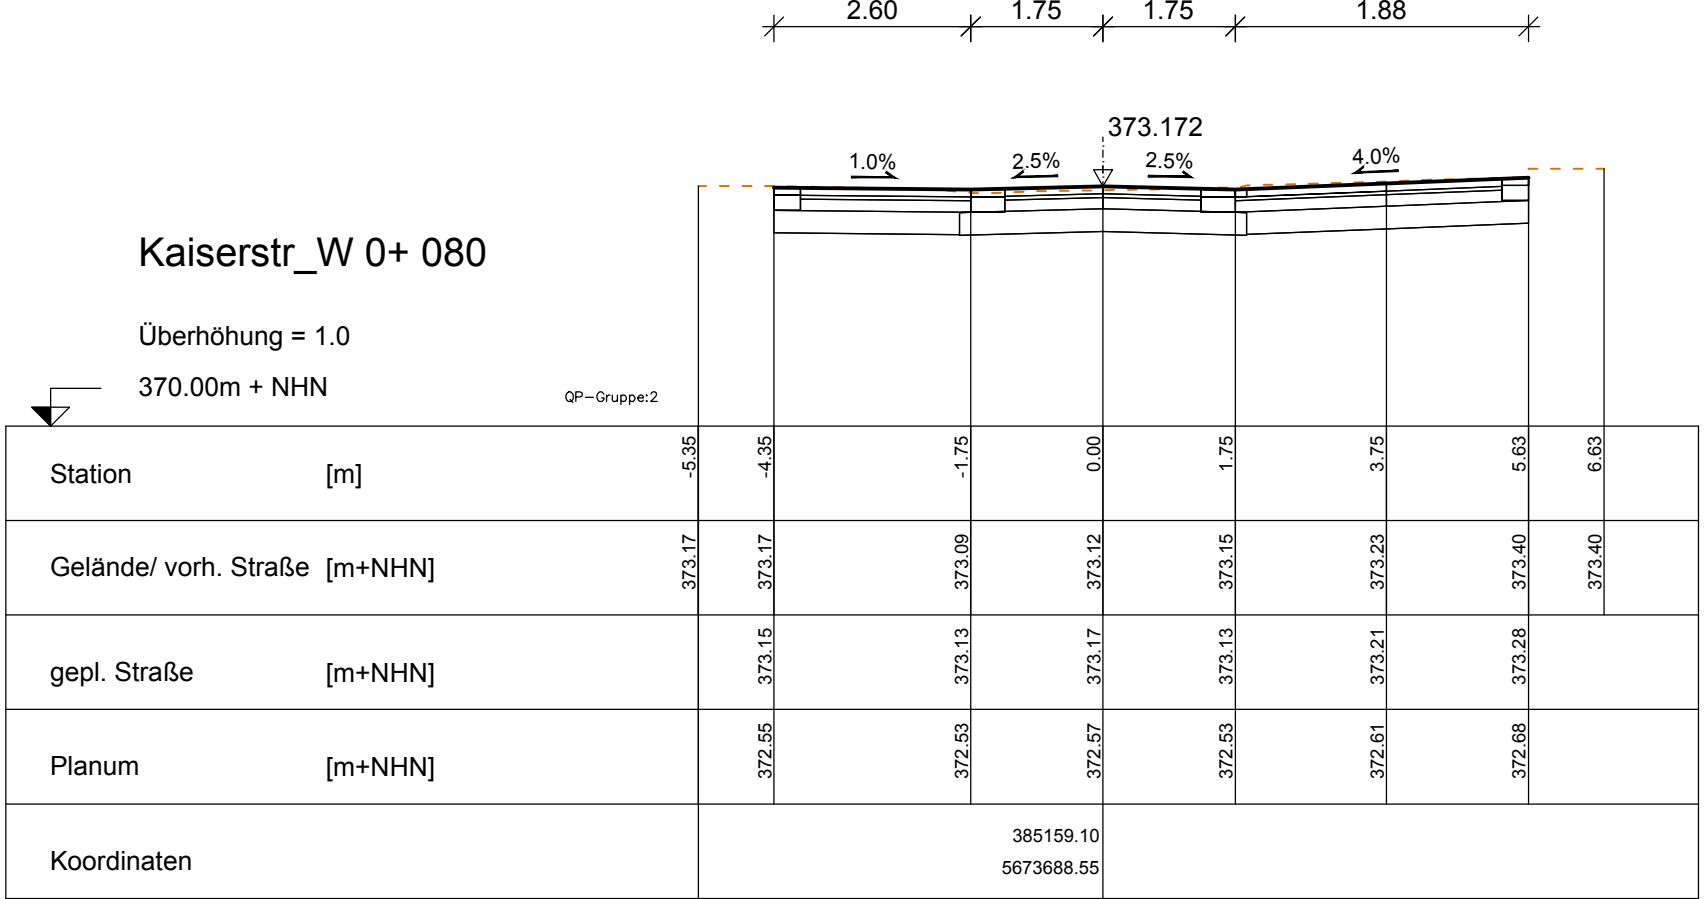
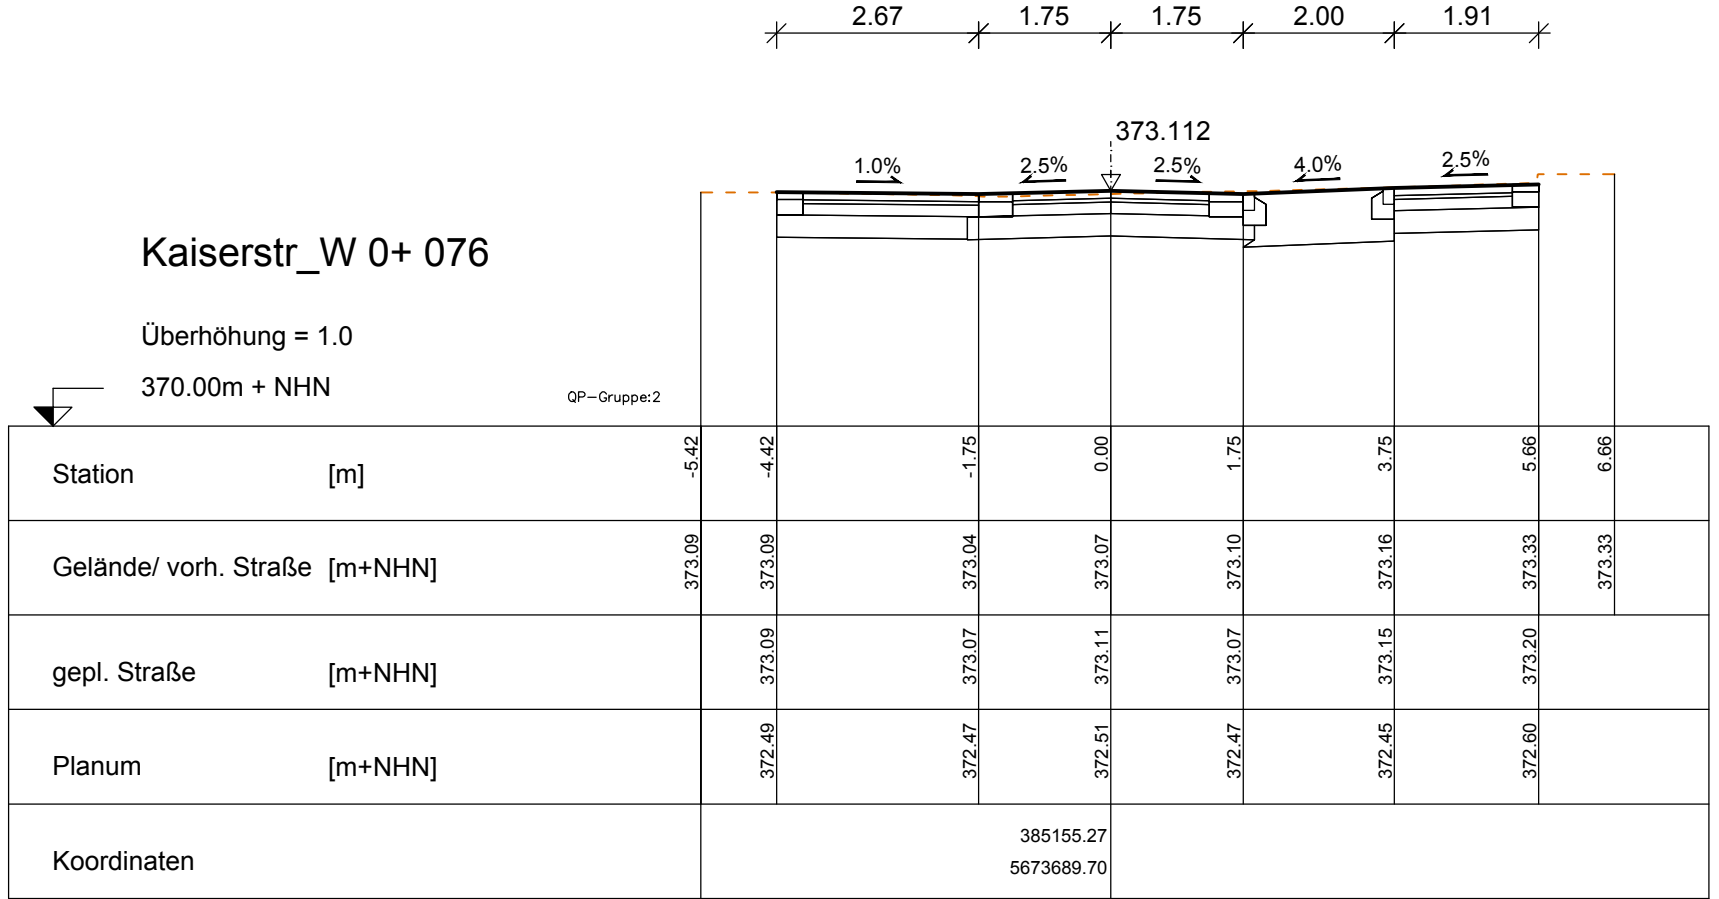
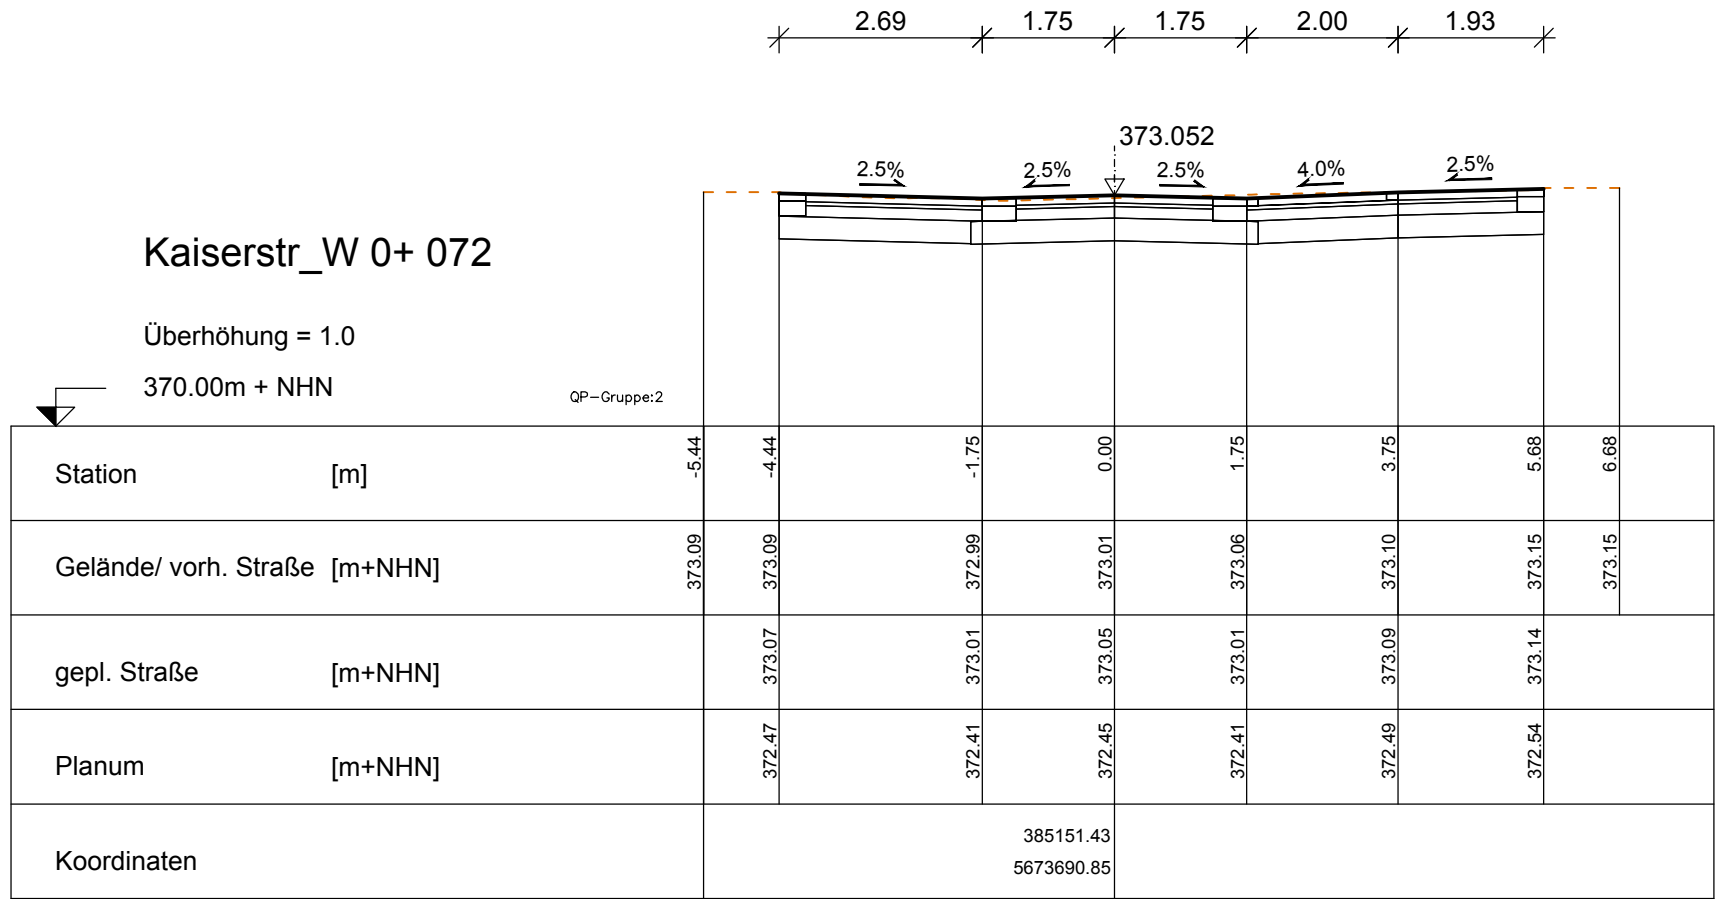
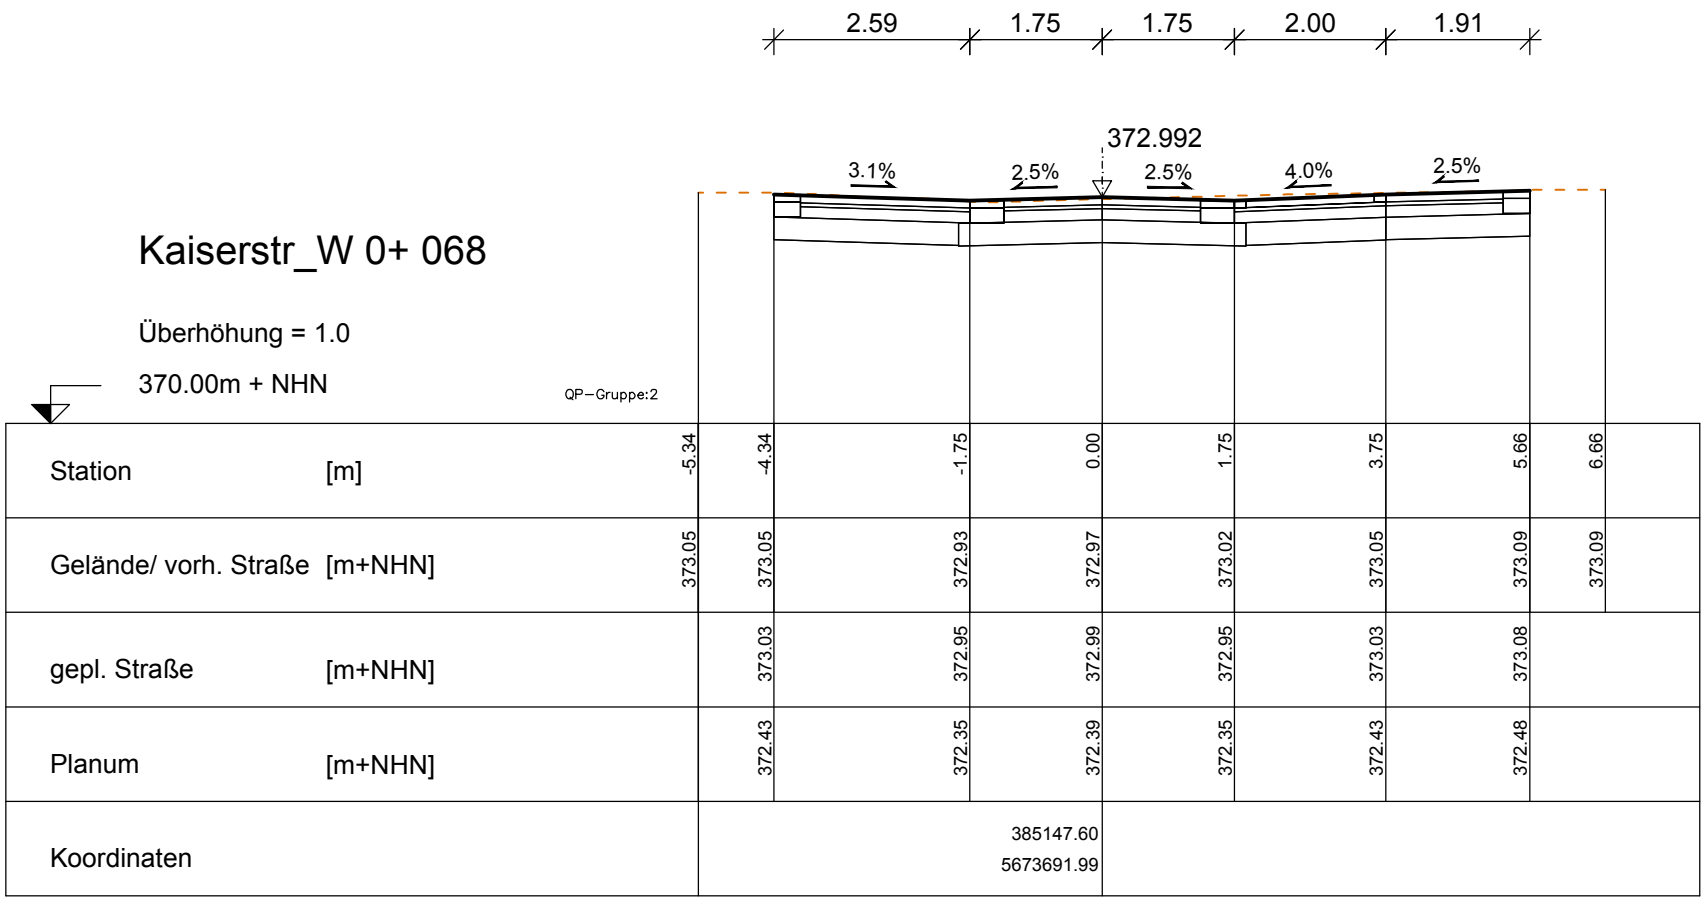
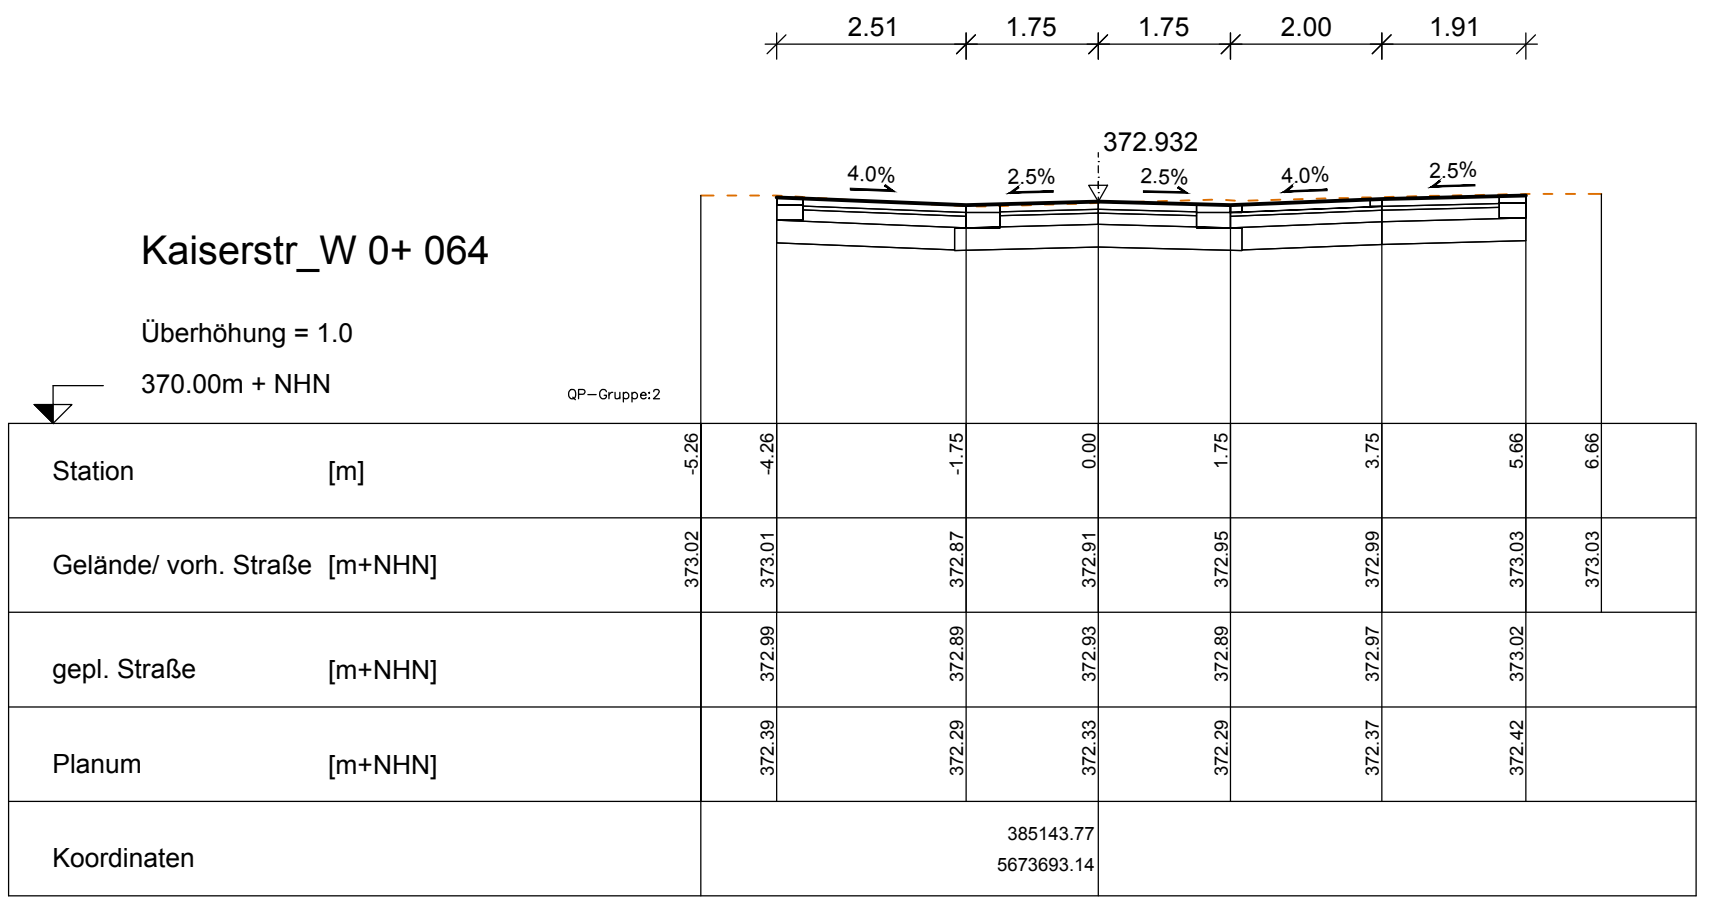
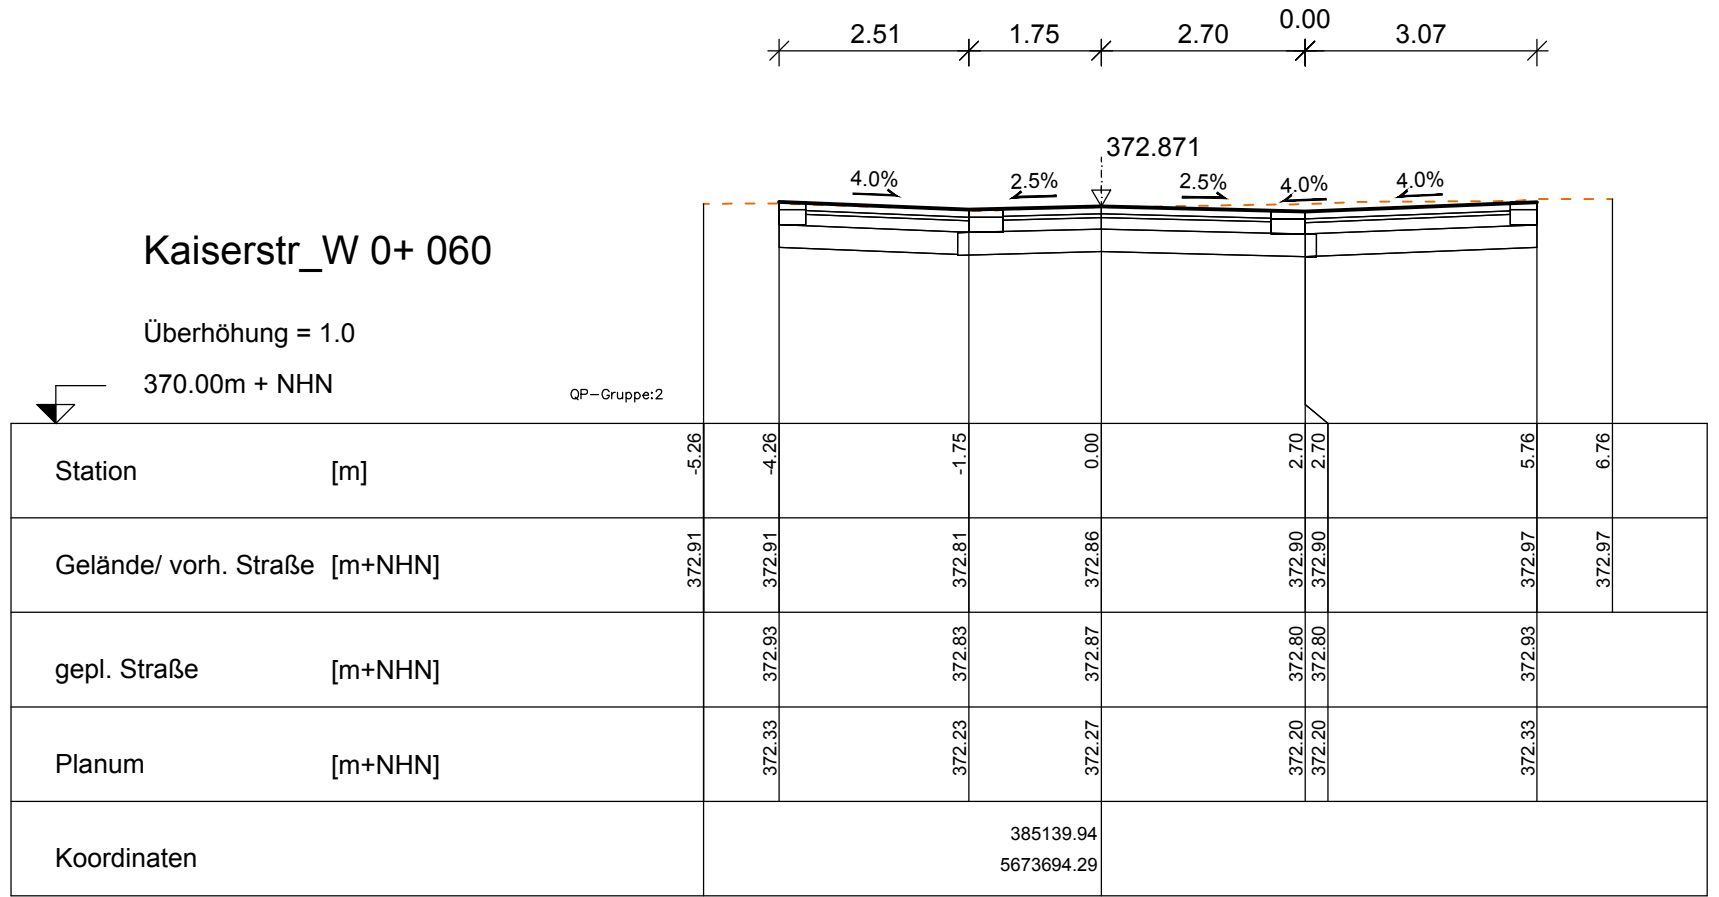
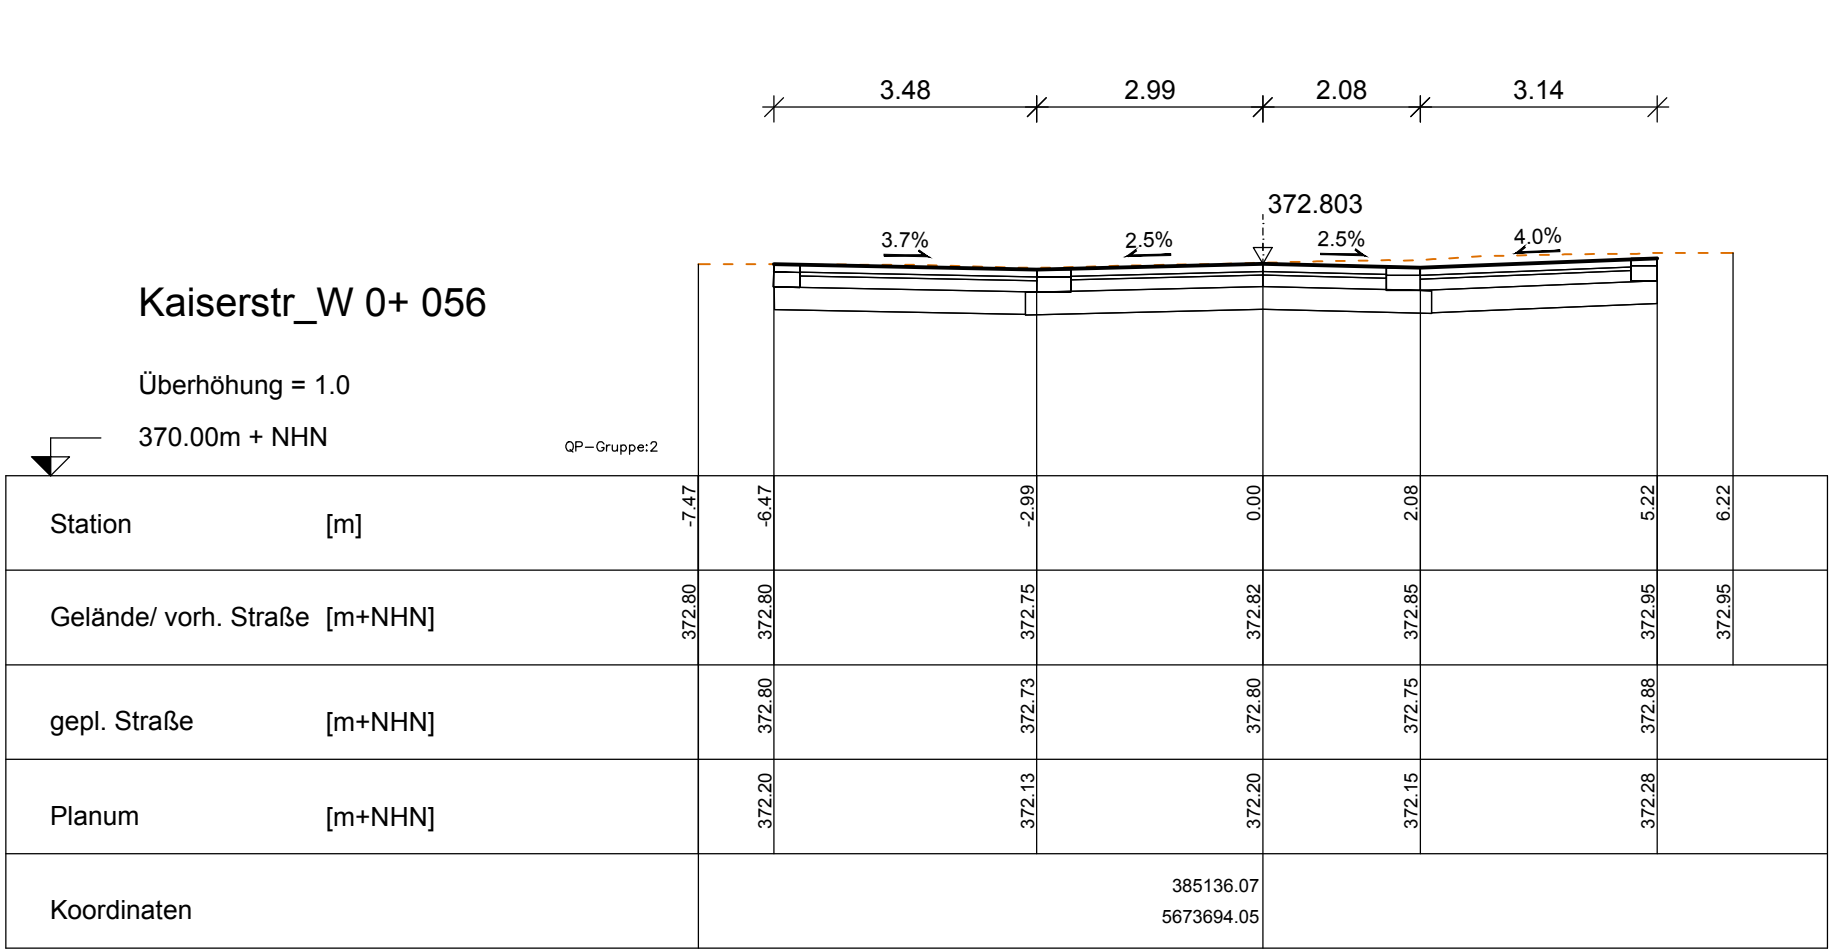
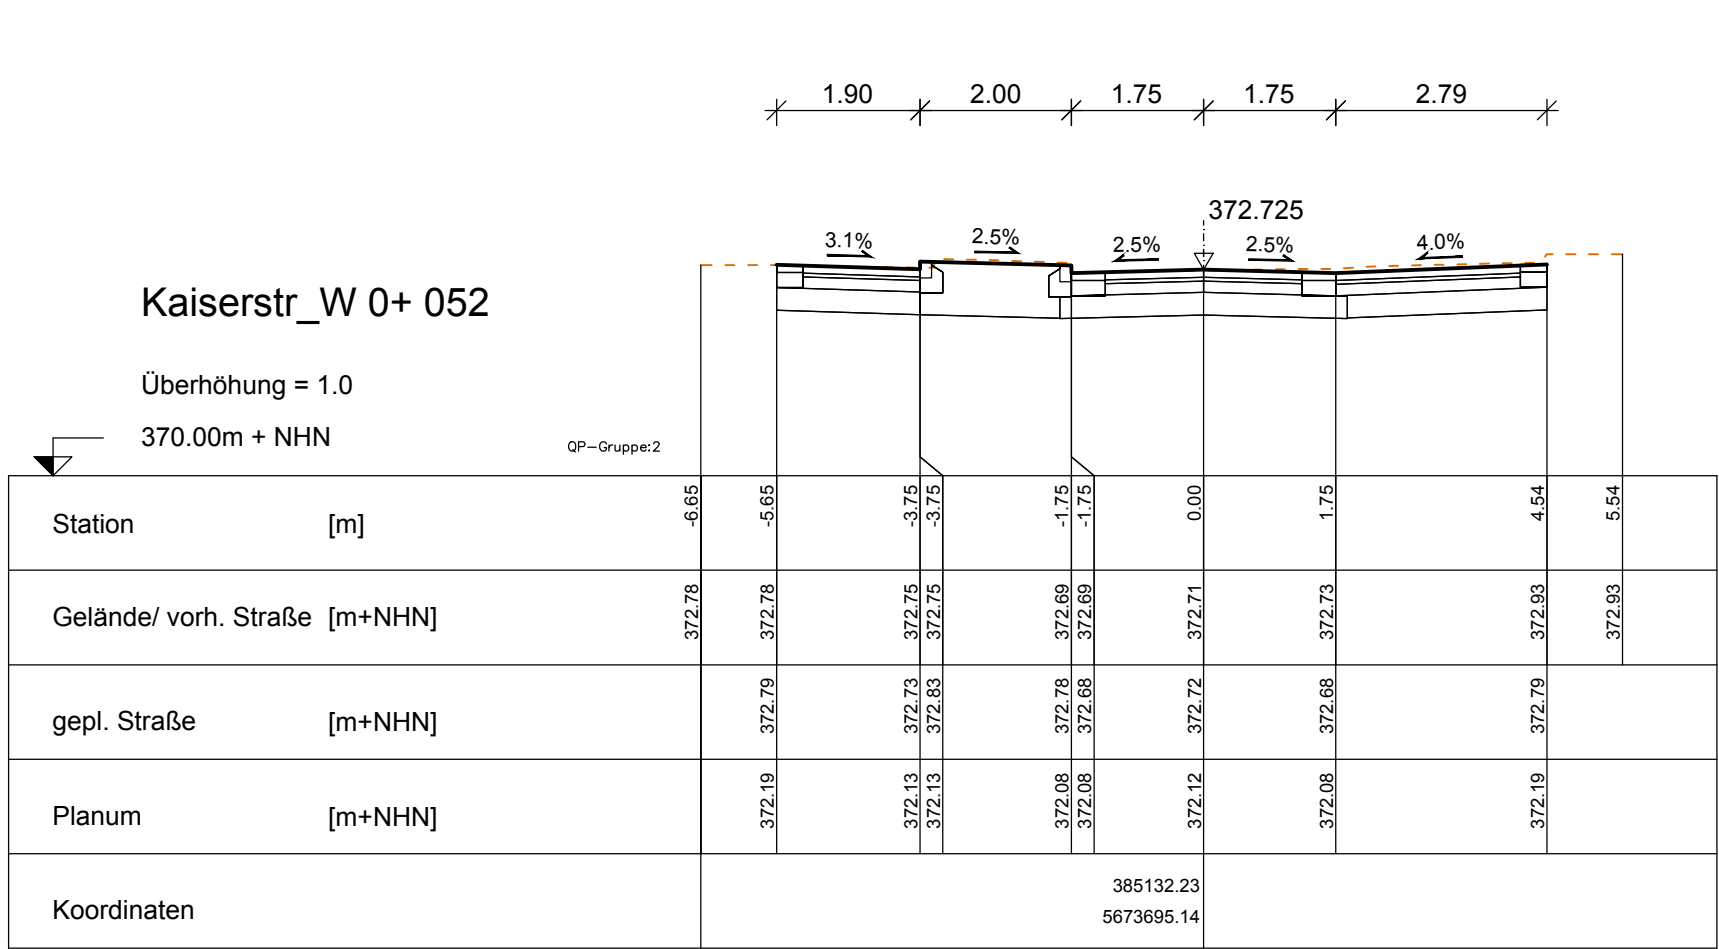


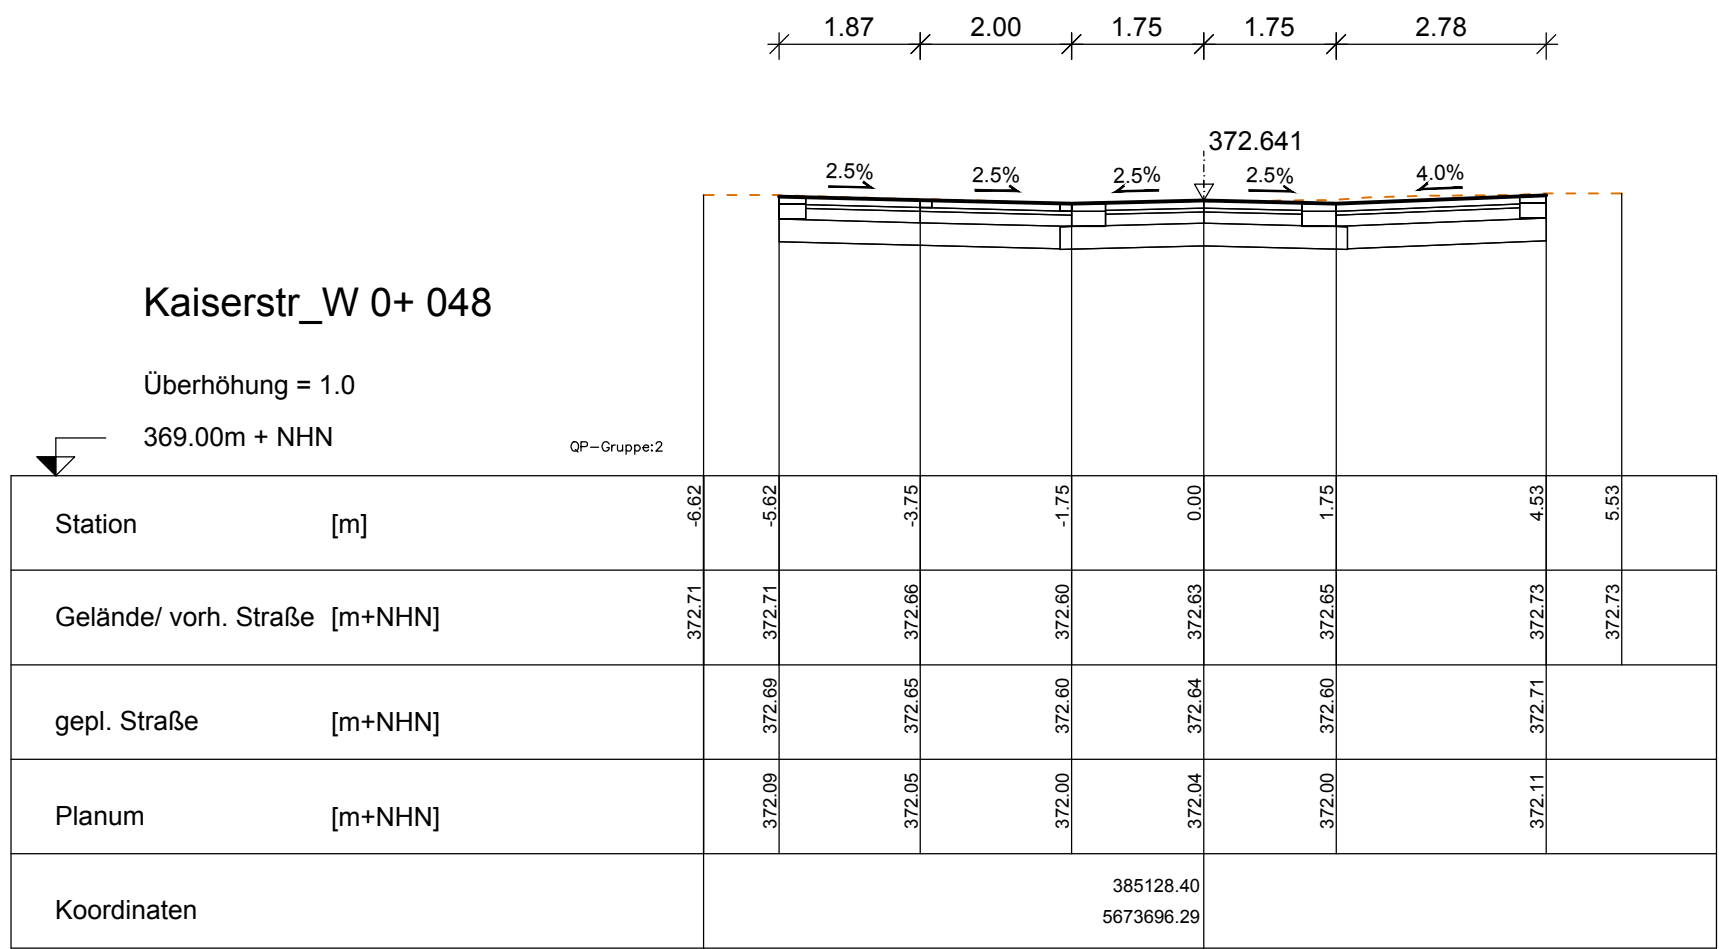

Nr.	Änderungen	Name	Datum
Projekt:		Anlage:	5.1.2
Umgestaltung Kaiserstraße West Ausführungsplanung		Maßstab:	1:500/50
		Projekt-Nr.:	2191293
		Name	Datum
Darstellung:		Bearbeiter:	Schmidt 30.09.2019
Querprofile Station 0+048 bis 0+080		gezeichnet:	Kuhnt 30.09.2019
		geprüft:	30.09.2019
		Format / Größe m²:	0.95m x 0.44m/ 0.42m²
Bauherr:/Auftraggeber:		Planverfasser:	
 Stadt Radevormwald Der Bürgermeister		 HPC AG Gewerbeparkstraße 54, 51580 Reichshof-Wehrnath Tel. 02265 / 98040-0, Fax. 02265 / 98040-99	
Pfad/Zeichnungsname: W:\2191293\AutoCAD\Verkehrsanlagen\05 Ausführungsplanung\IS3100A07.dwg			