
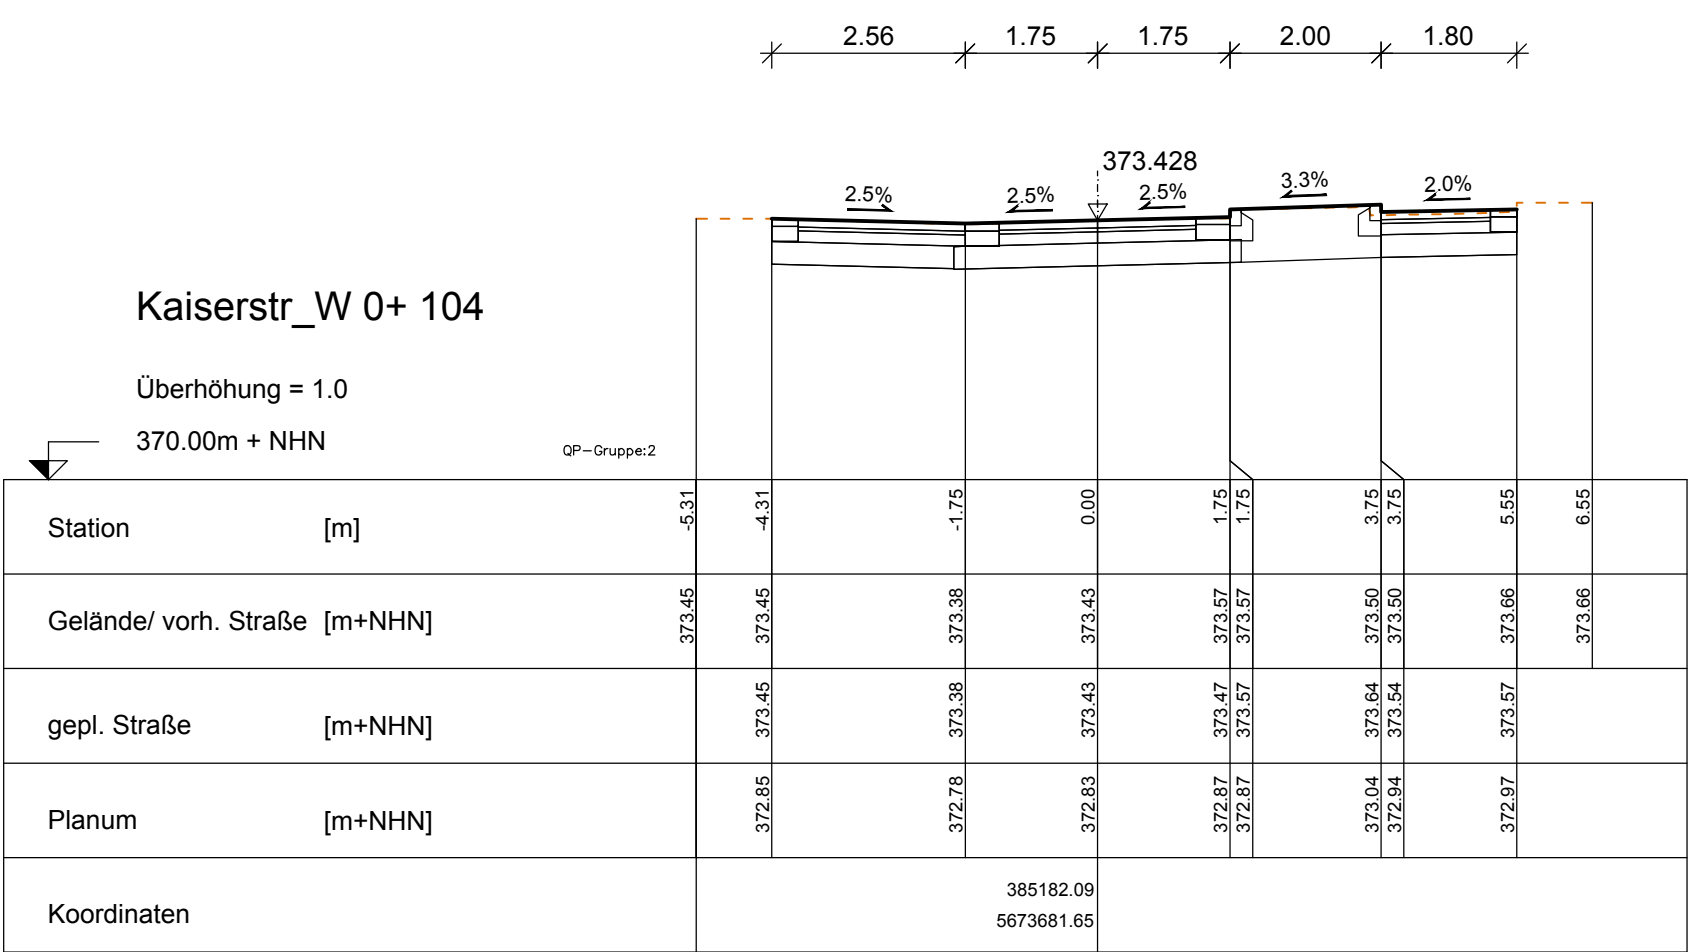
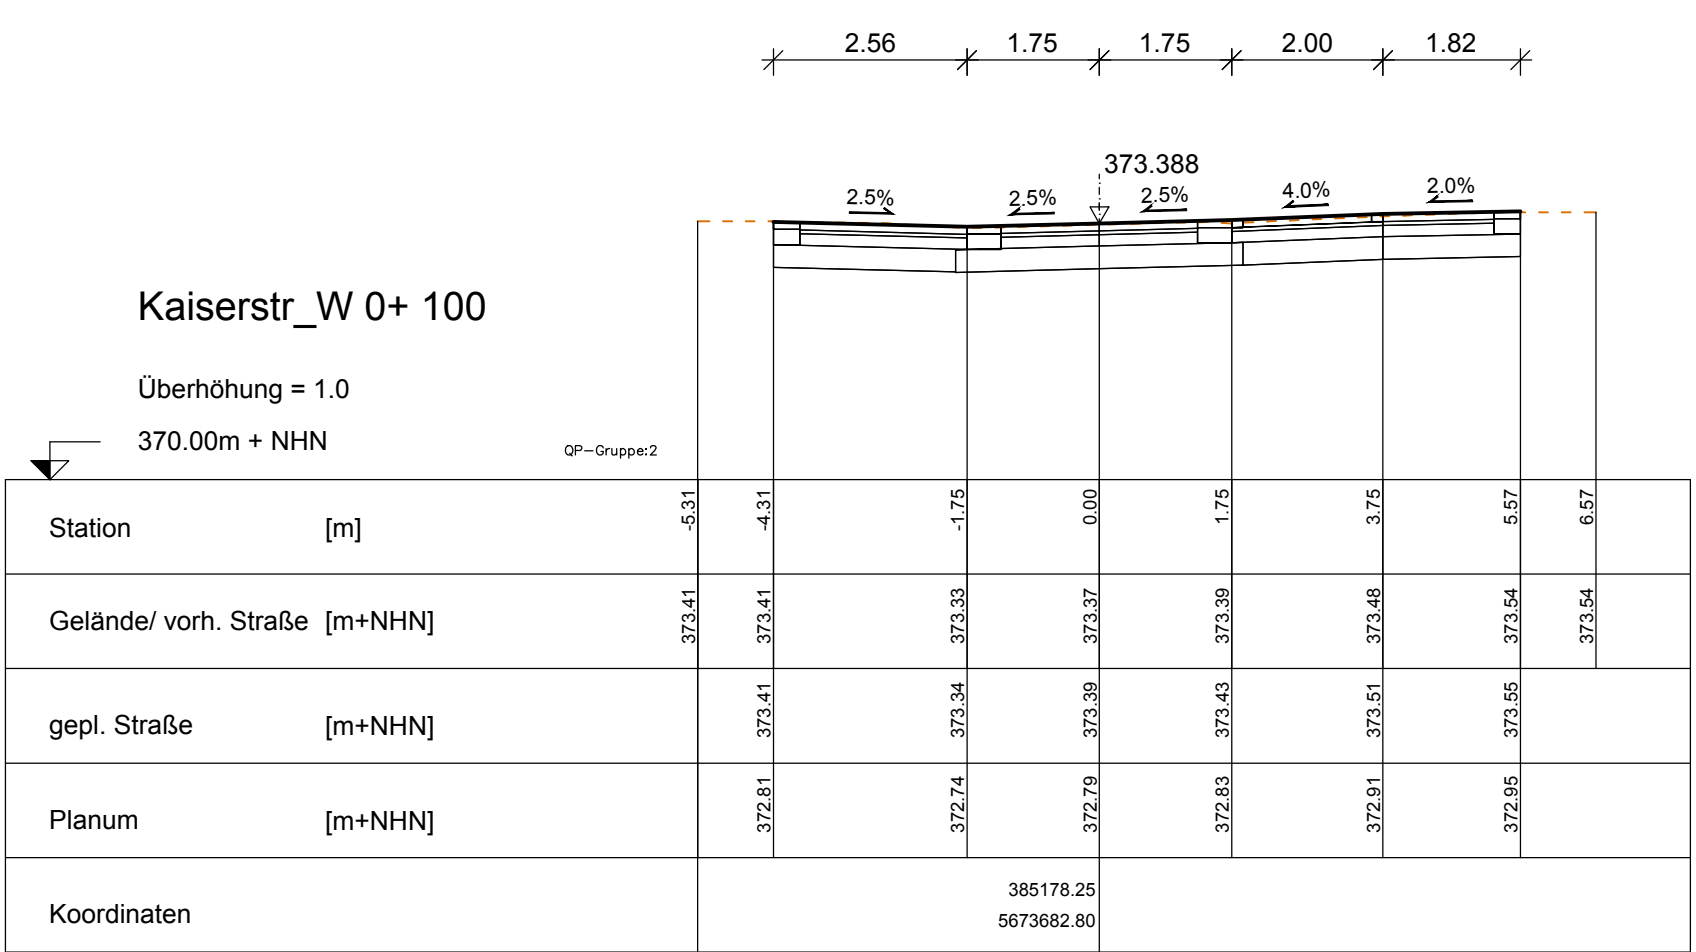
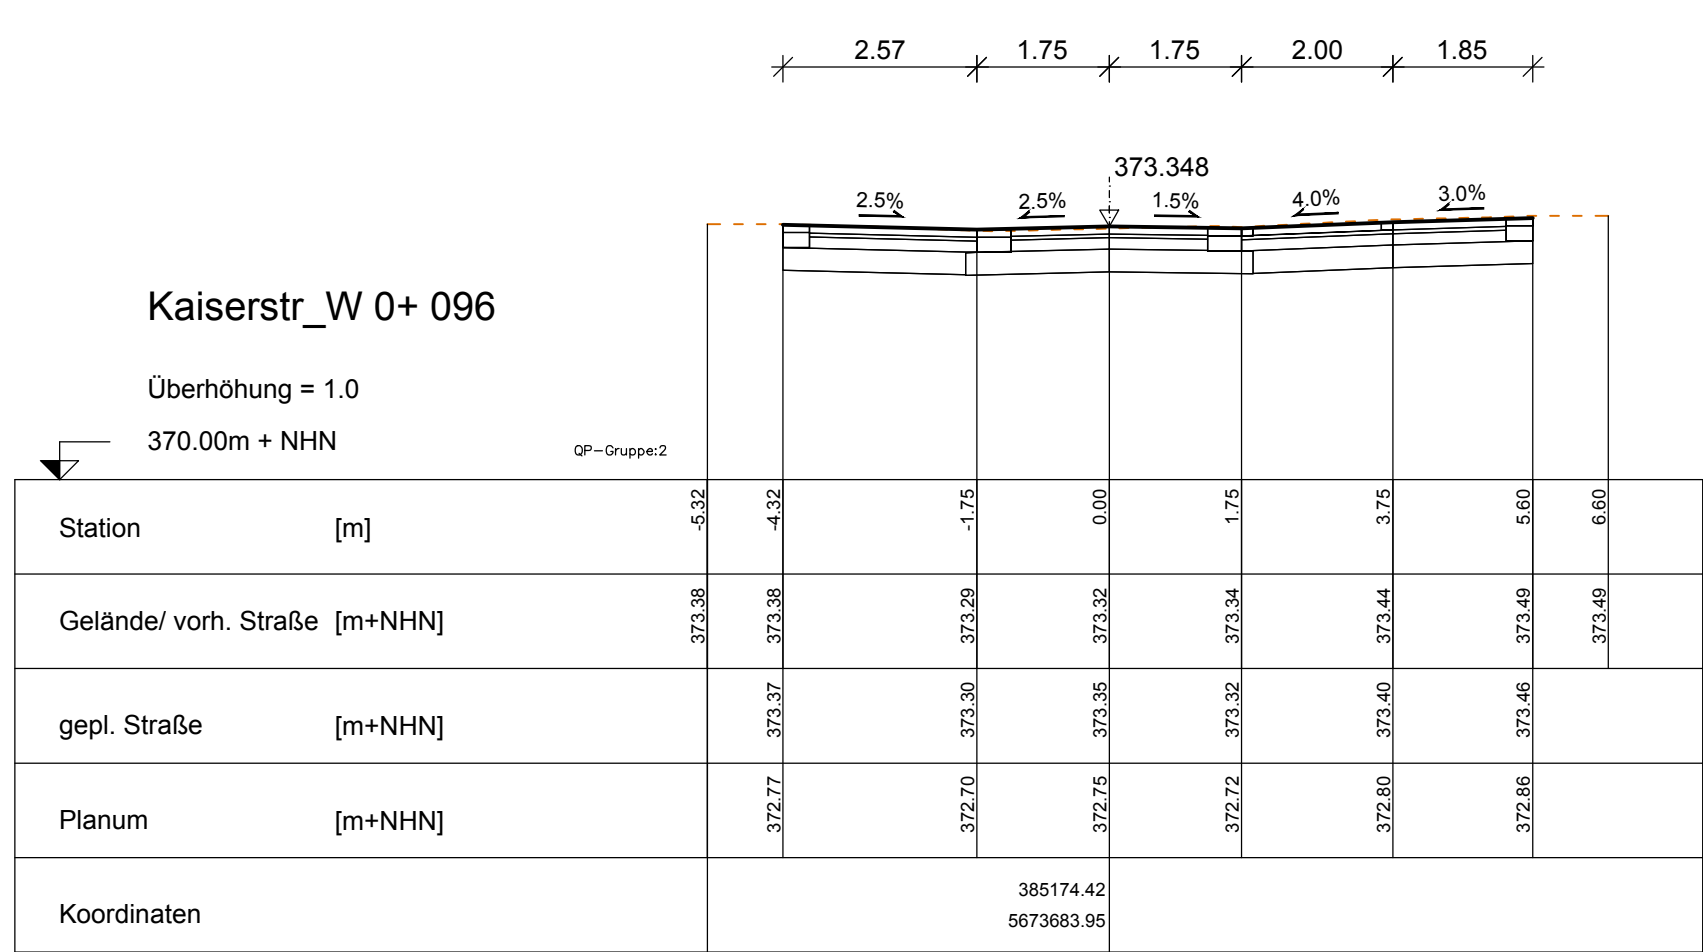
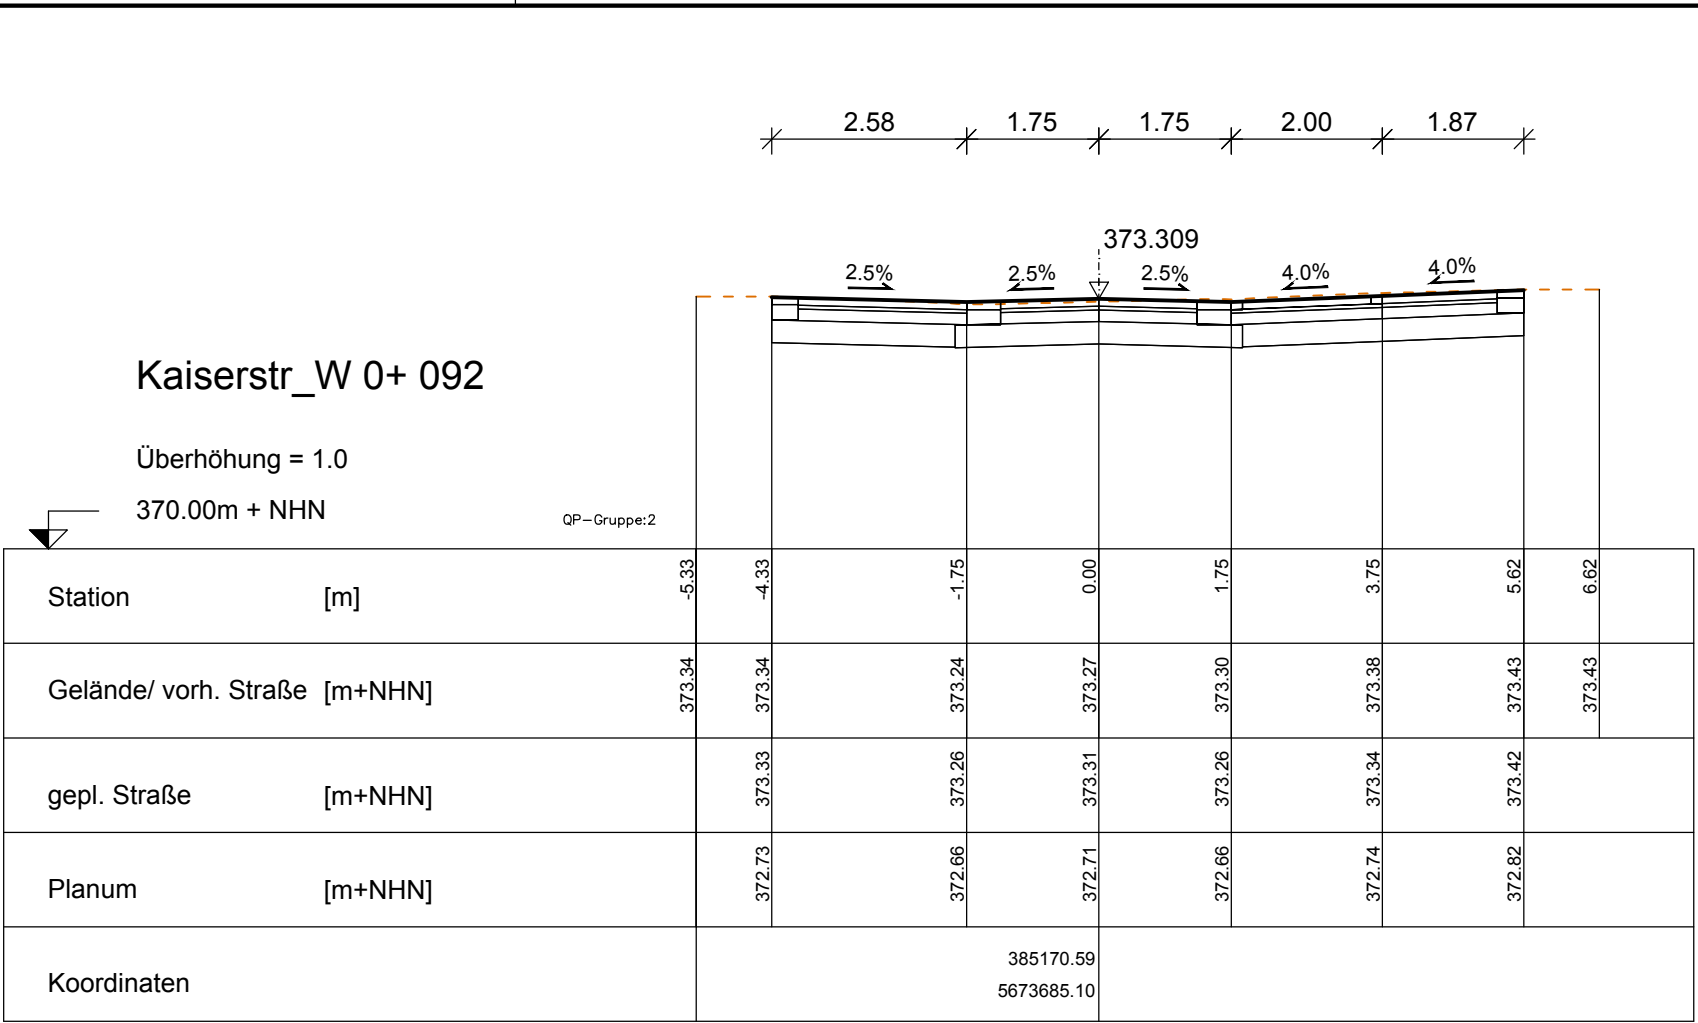
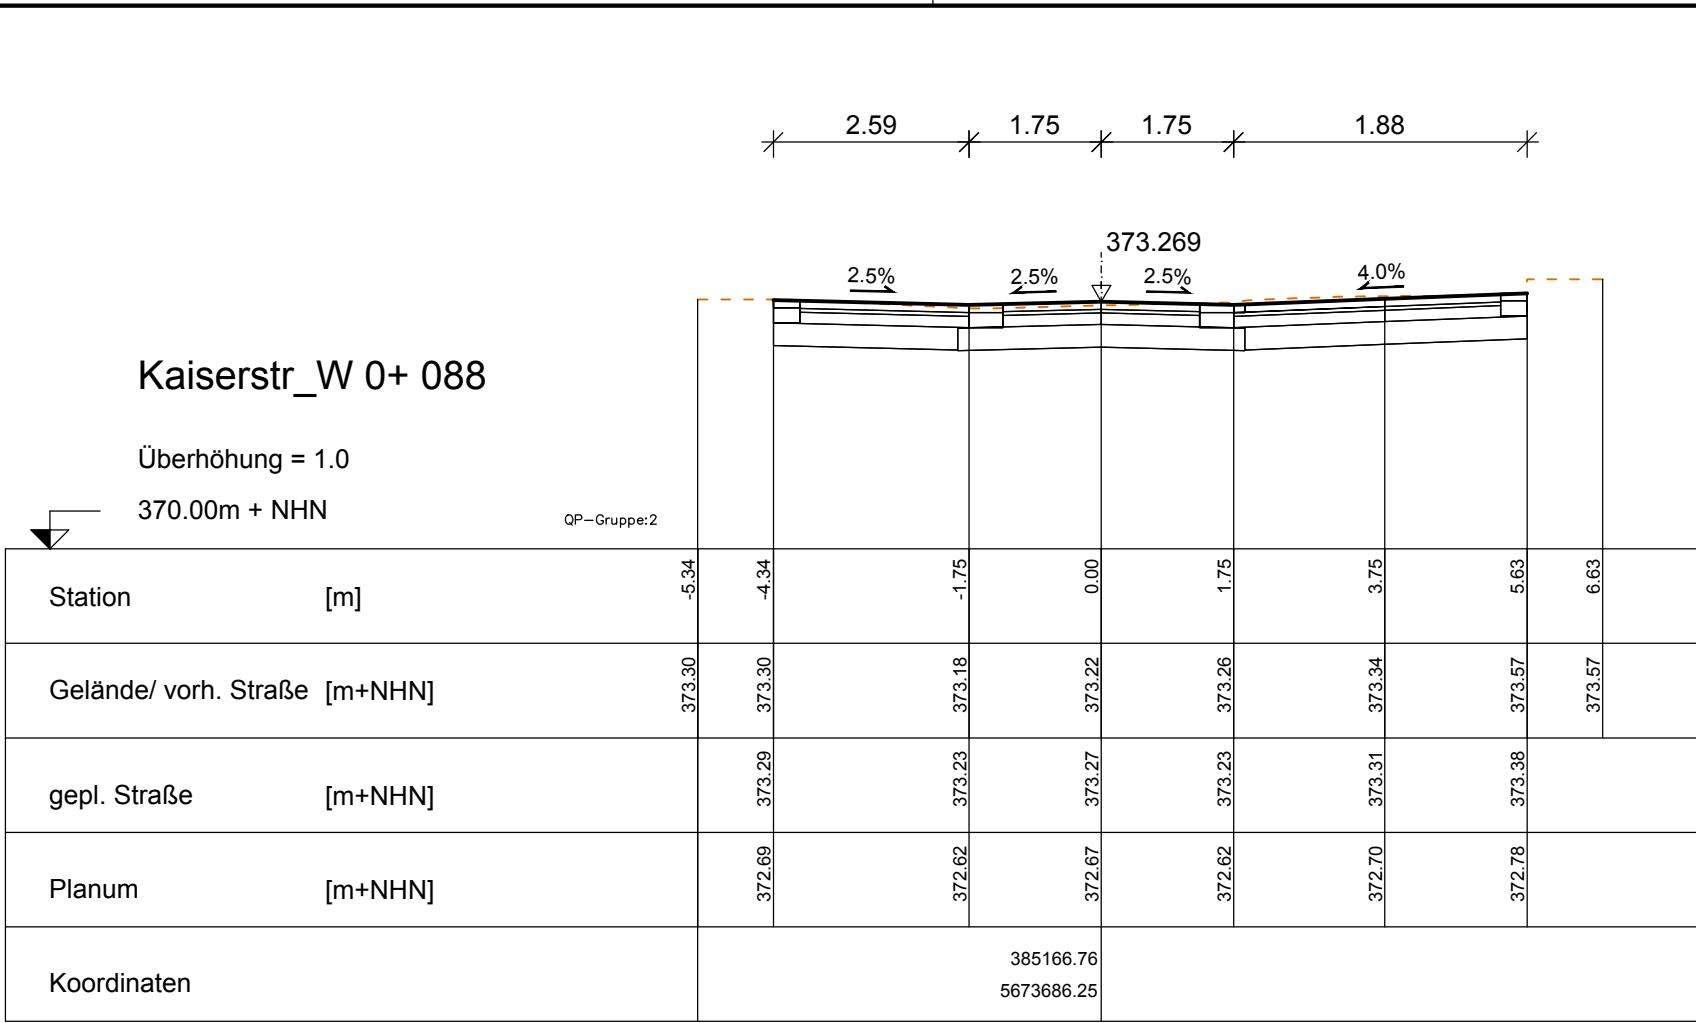
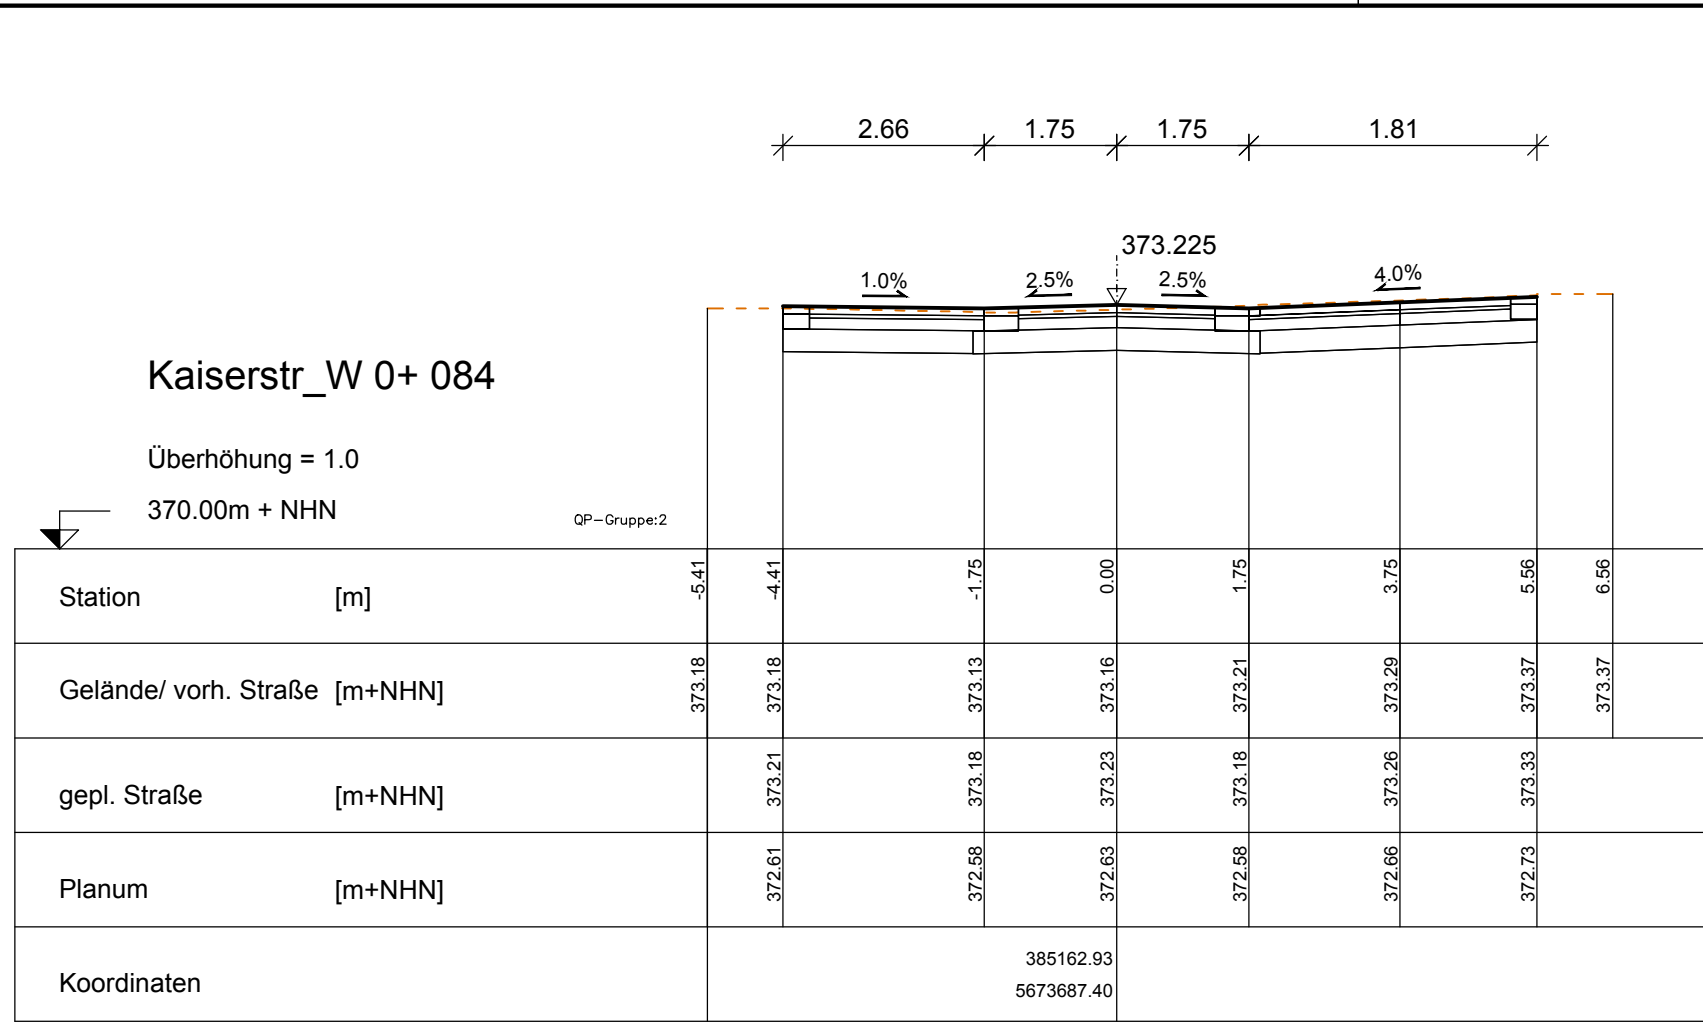


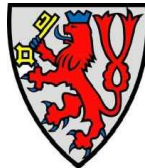

Nr.	Änderungen	Name	Datum	
Projekt:		Anlage:	5.1.3	
Umgestaltung Kaiserstraße West Ausführungsplanung		Maßstab:	1:500/50	
		Projekt-Nr.:	2191293	
		Name	Datum	
Darstellung:		Bearbeiter:	Schmidt	30.09.2019
Querprofile Station 0+084 bis 0+104		gezeichnet:	Kuhnt	30.09.2019
		geprüft:		30.09.2019
		Format / Größe m²:	0.95m x 0.297/ 0.28m²	
Bauherr:/Auftraggeber:		Planverfasser:		
 Stadt Radevormwald Der Bürgermeister		 HPC AG DAS INGENIEURUNTERNEHMEN HPC AG Gewerbeparkstraße 54 , 51580 Reichshof-Wehnrath Tel. 02265 / 98040-0, Fax. 02265 / 98040-99		
Pfad/Zeichnungsname: W:\2191293\AutoCAD\Verkehrsanlagen\05 Ausführungsplanung\IS3100A07.dwg				