

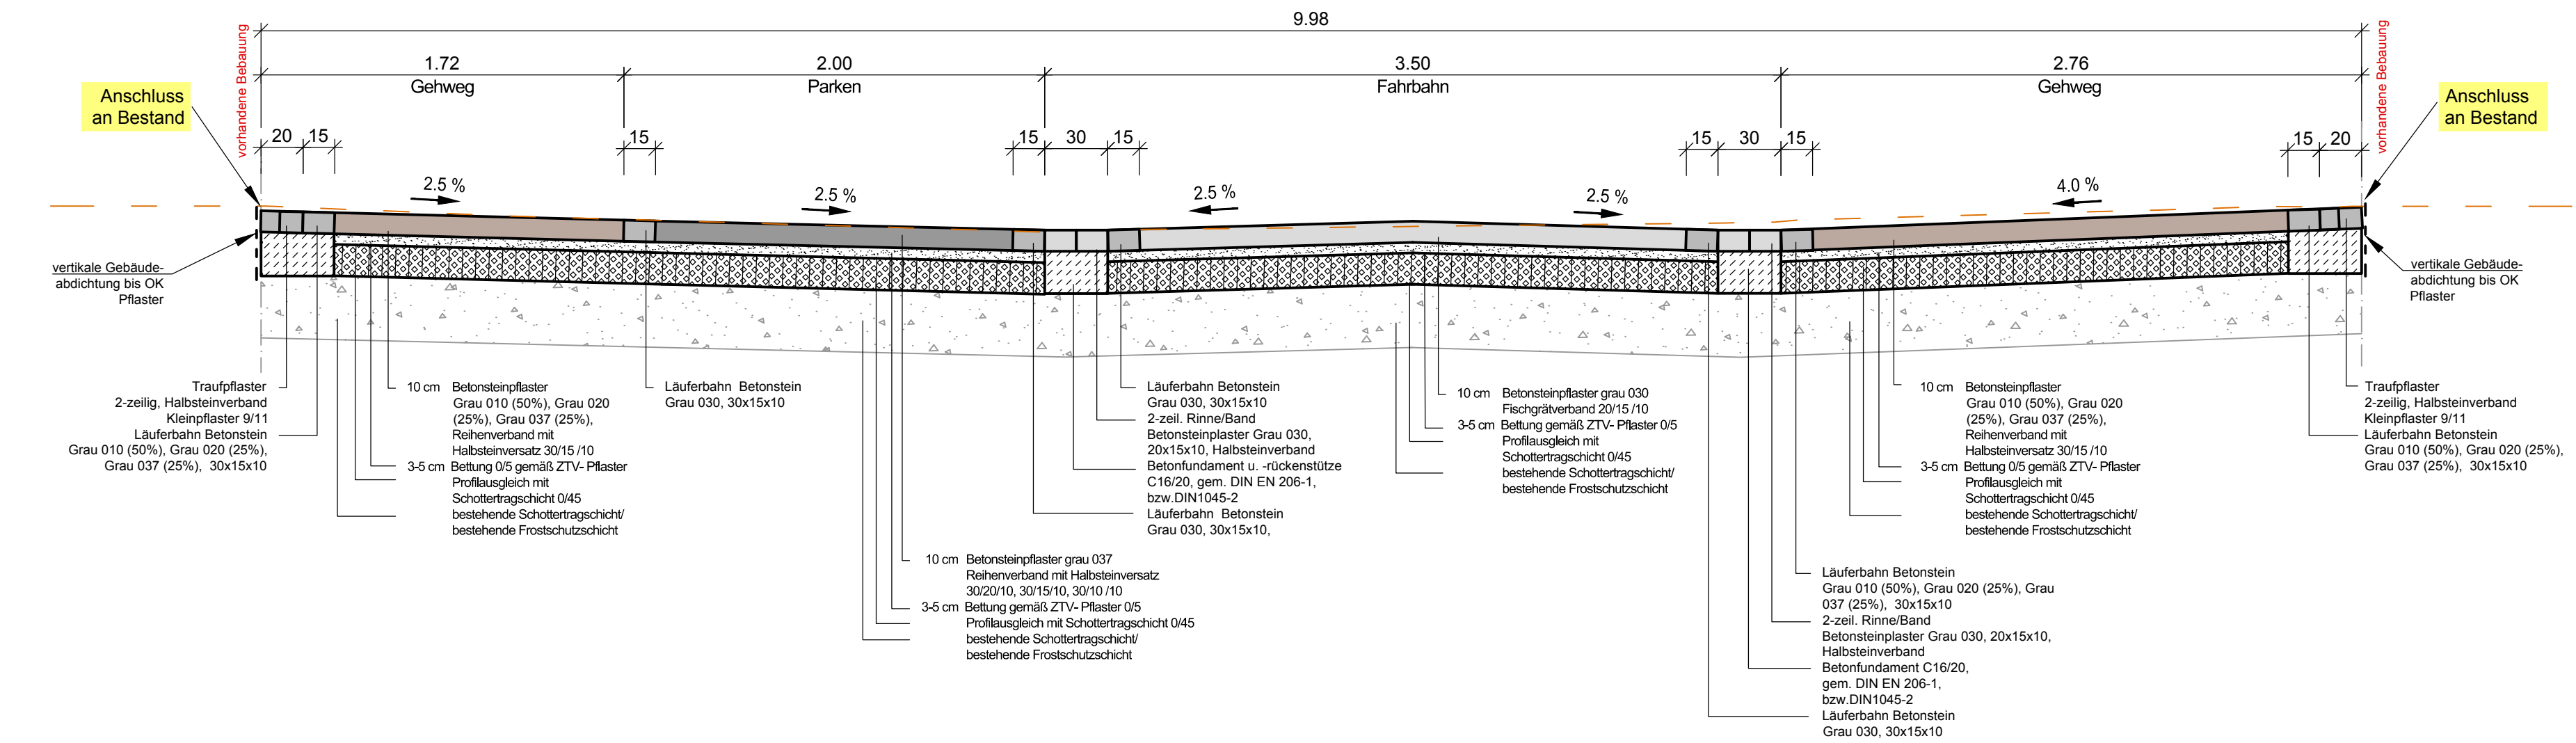


Regelquerschnitt A
Mischverkehrsfläche
(exemplarisch Station 0+040)

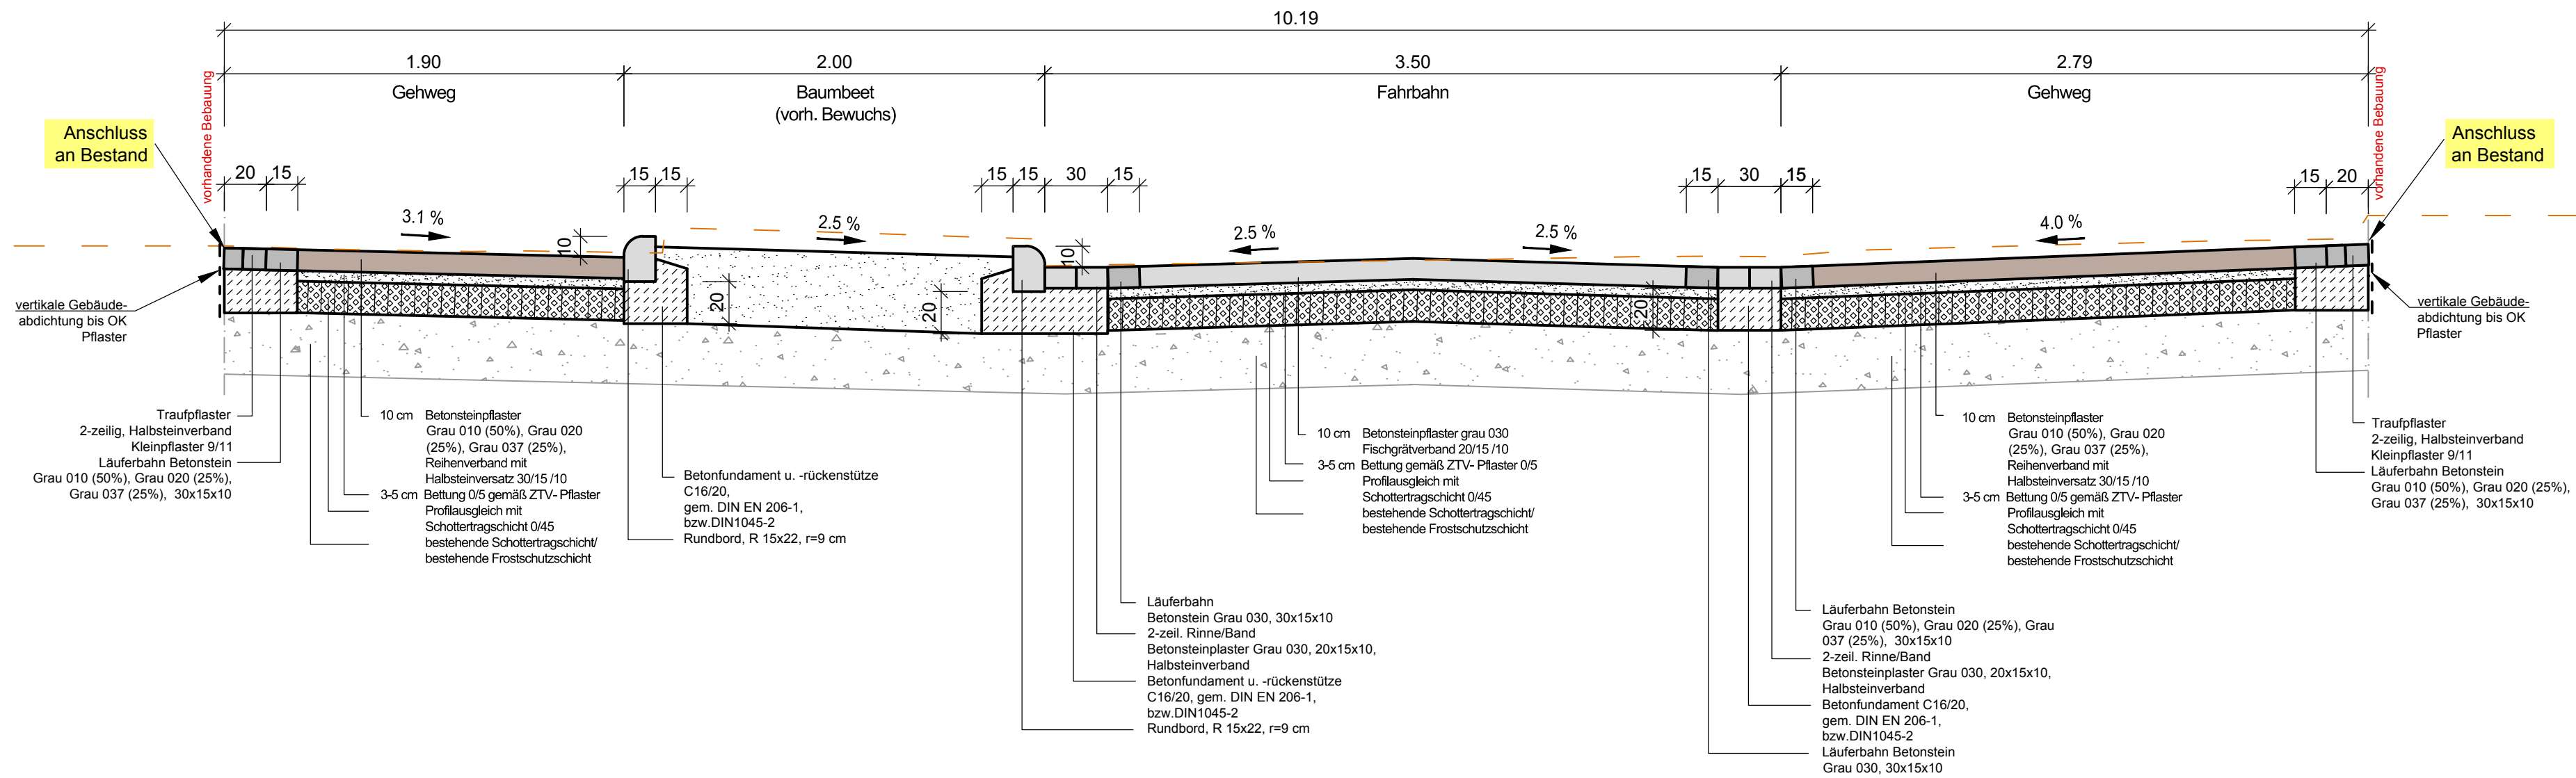

Regelquerschnitt B
Mischverkehrsfläche
(exemplarisch Station 0+052)

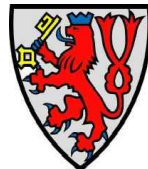

Nr.	Änderungen	Name	Datum	
Projekt:		Anlage:	5.2	
Umgestaltung Kaiserstraße West Ausführungsplanung		Maßstab:	1:25	
		Projekt-Nr.:	2191293	
		Name	Datum	
Darstellung:		Bearbeiter:	Schmidt	30.09.2019
Regelquerschnitte A und B Straßenbau		gezeichnet:	Kuhnt	30.09.2019
		geprüft:		30.09.2019
		Format / Größe m²:	0.75m x 0.44m/ 0.33m²	
Bauherr:/Auftraggeber:		Planverfasser:		
 Stadt Radevormwald Der Bürgermeister		 HPC AG DAS INGENIEURUNTERNEHMEN HPC AG Gewerbeparkstraße 54 , 51580 Reichshof-Wehrnath Tel. 02265 / 98040-0, Fax. 02265 / 98040-99		
Pfad/Zeichnungsname: W:\2191293\AutoCAD\Verkehrsanlagen\05 Ausführungsplanung\S3100A07.dwg				