


Ordnungs Nr. 06.01.

Einleitung Mischwasser in oberirdisches Gewässer

Einleitungsstelle RÜB Herbeck

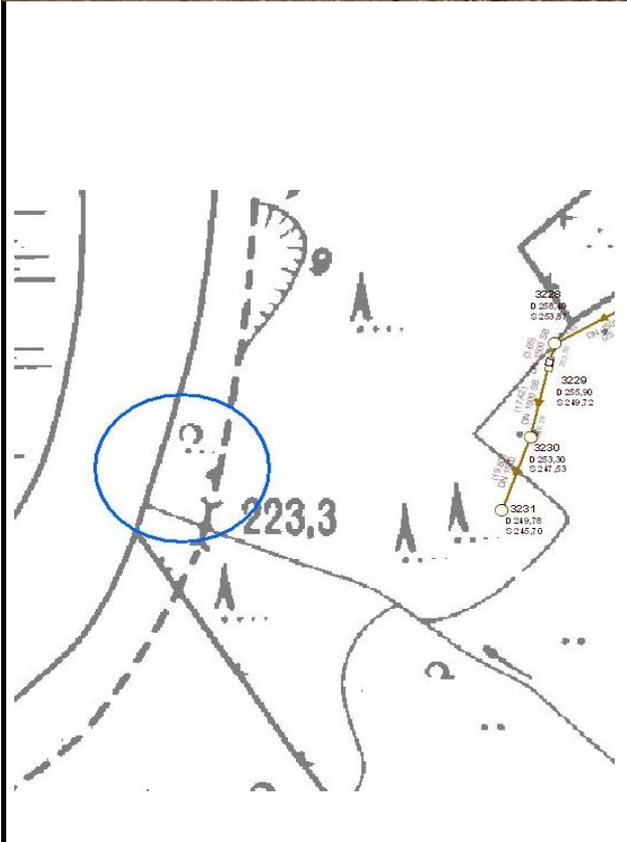

Gebietsdaten:

Ortslage	=	Oberdahlhausen
A _{EK}	=	50,9 ha
Ab	=	13,8 ha
Einleitungsprofil Ø	=	1.500 SB mm

UTM Koordinaten: 570169 / 5650301

Vorfluter

Name	=	Wupper
Gewässerkennzahl	=	6370-00
Quellbereich	=	nein
Wasserschutzzone	=	nein

Bauwerksdaten (Retention):

Typ	=	
V	=	
Q _{Dr}	=	

Bauwerksdaten (Behandlung):

Typ	=	RÜB
V	=	3.520 m³
Q _{Dr}	=	103 l/s

Einleitungssituation/Ersteinschätzung:

Erosionen	=	keine
Q _{E1, vorh.}	=	
Q _{E1, Gesamt}	=	
Q _{E, zul, Gesamt}	=	9.120 l/s
Situation:	=	unkritisch

Flächenbewertung /Herkunft des NW


Gewerbe	=	ja
Art	=	Handwerk, Zulieferer
Wohneinheiten	=	2.500
Straßenart	=	Gemeindestraße, Bundesstraße, Landstraße
→Kfz/d	=	< 15.000

Bemerkung vor der jährlichen Begehung bitte Herrn Blüthner, 2. Vors. Förderverein Wupperschiene, wegen Betretung der Bahnanlagen Informieren!
0173 2774832

Kategorie nach Trennerlass II b	=	
behandlungspflichtig	=	ja
Priorität	=	keine
aktualisiert am:	=	13.04.2017


Erlaubnisbescheid: Bezirksregierung Köln
12.03.2004

AZ:	=	54.1-3.1(6.9)-15-sei
gültig bis:	=	31.12.2024

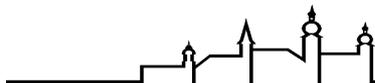

Ordnungs Nr. 04.02 Einleitung Mischwasser in oberirdisches Gewässer

Einleitungsstelle Staukanal / RRB Herkingrade

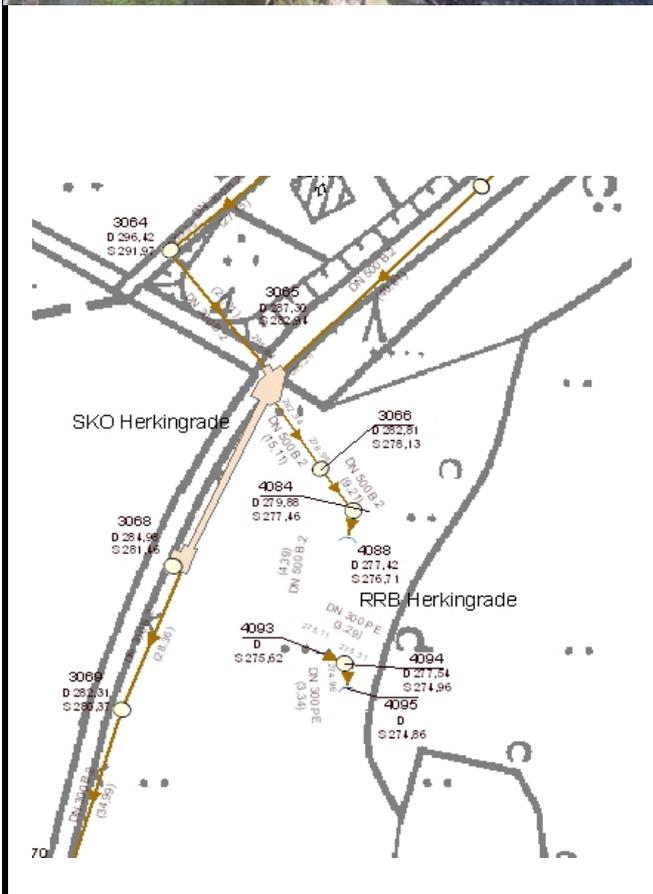

Gebietsdaten:
Ortslage Herkingrade
A_{EK} = 4,8 ha
Ab = 1,89 ha
Einleitungsprofil Ø = 300 B mm

UTM Koordinaten: 382825 / 5674723

Vorfluter
Name Herkingrader Bach
Gewässerkennzahl 6380-01
Quellbereich nein
Wasserschutzzone nein

Bauwerksdaten (Retention):
Typ RRB
V = 230 m³
Q_{Dr} = 10 l/s

Bauwerksdaten (Behandlung):
Typ
V =
Q_{Dr} =


Einleitungssituation/Ersteinschätzung:
Erosionen nein
Q_{E1, vorh.} =
Q_{E1, Gesamt} =
Q_{E, zul, Gesamt} = 357,80 l/s
Situation:

Flächenbewertung /Herkunft des NW
Gewerbe nein
Art
Wohneinheiten 70
Straßenart Gemeindestraße, Landstraße
→Kfz/d < 2.000
Kategorie nach Trennerlass II a
behandlungspflichtig nein
Priorität keine

Bemerkung
Antrag an Bez.Reg. auf Genehmigung am 07.10.2005

aktualisiert am: 21.04.2017
AZ: 54.1-3.1-(6.9)-47 La
gültig bis: 31.12.2006

Erlaubnisbescheid: 19.04.2000
Bezirksregierung Köln

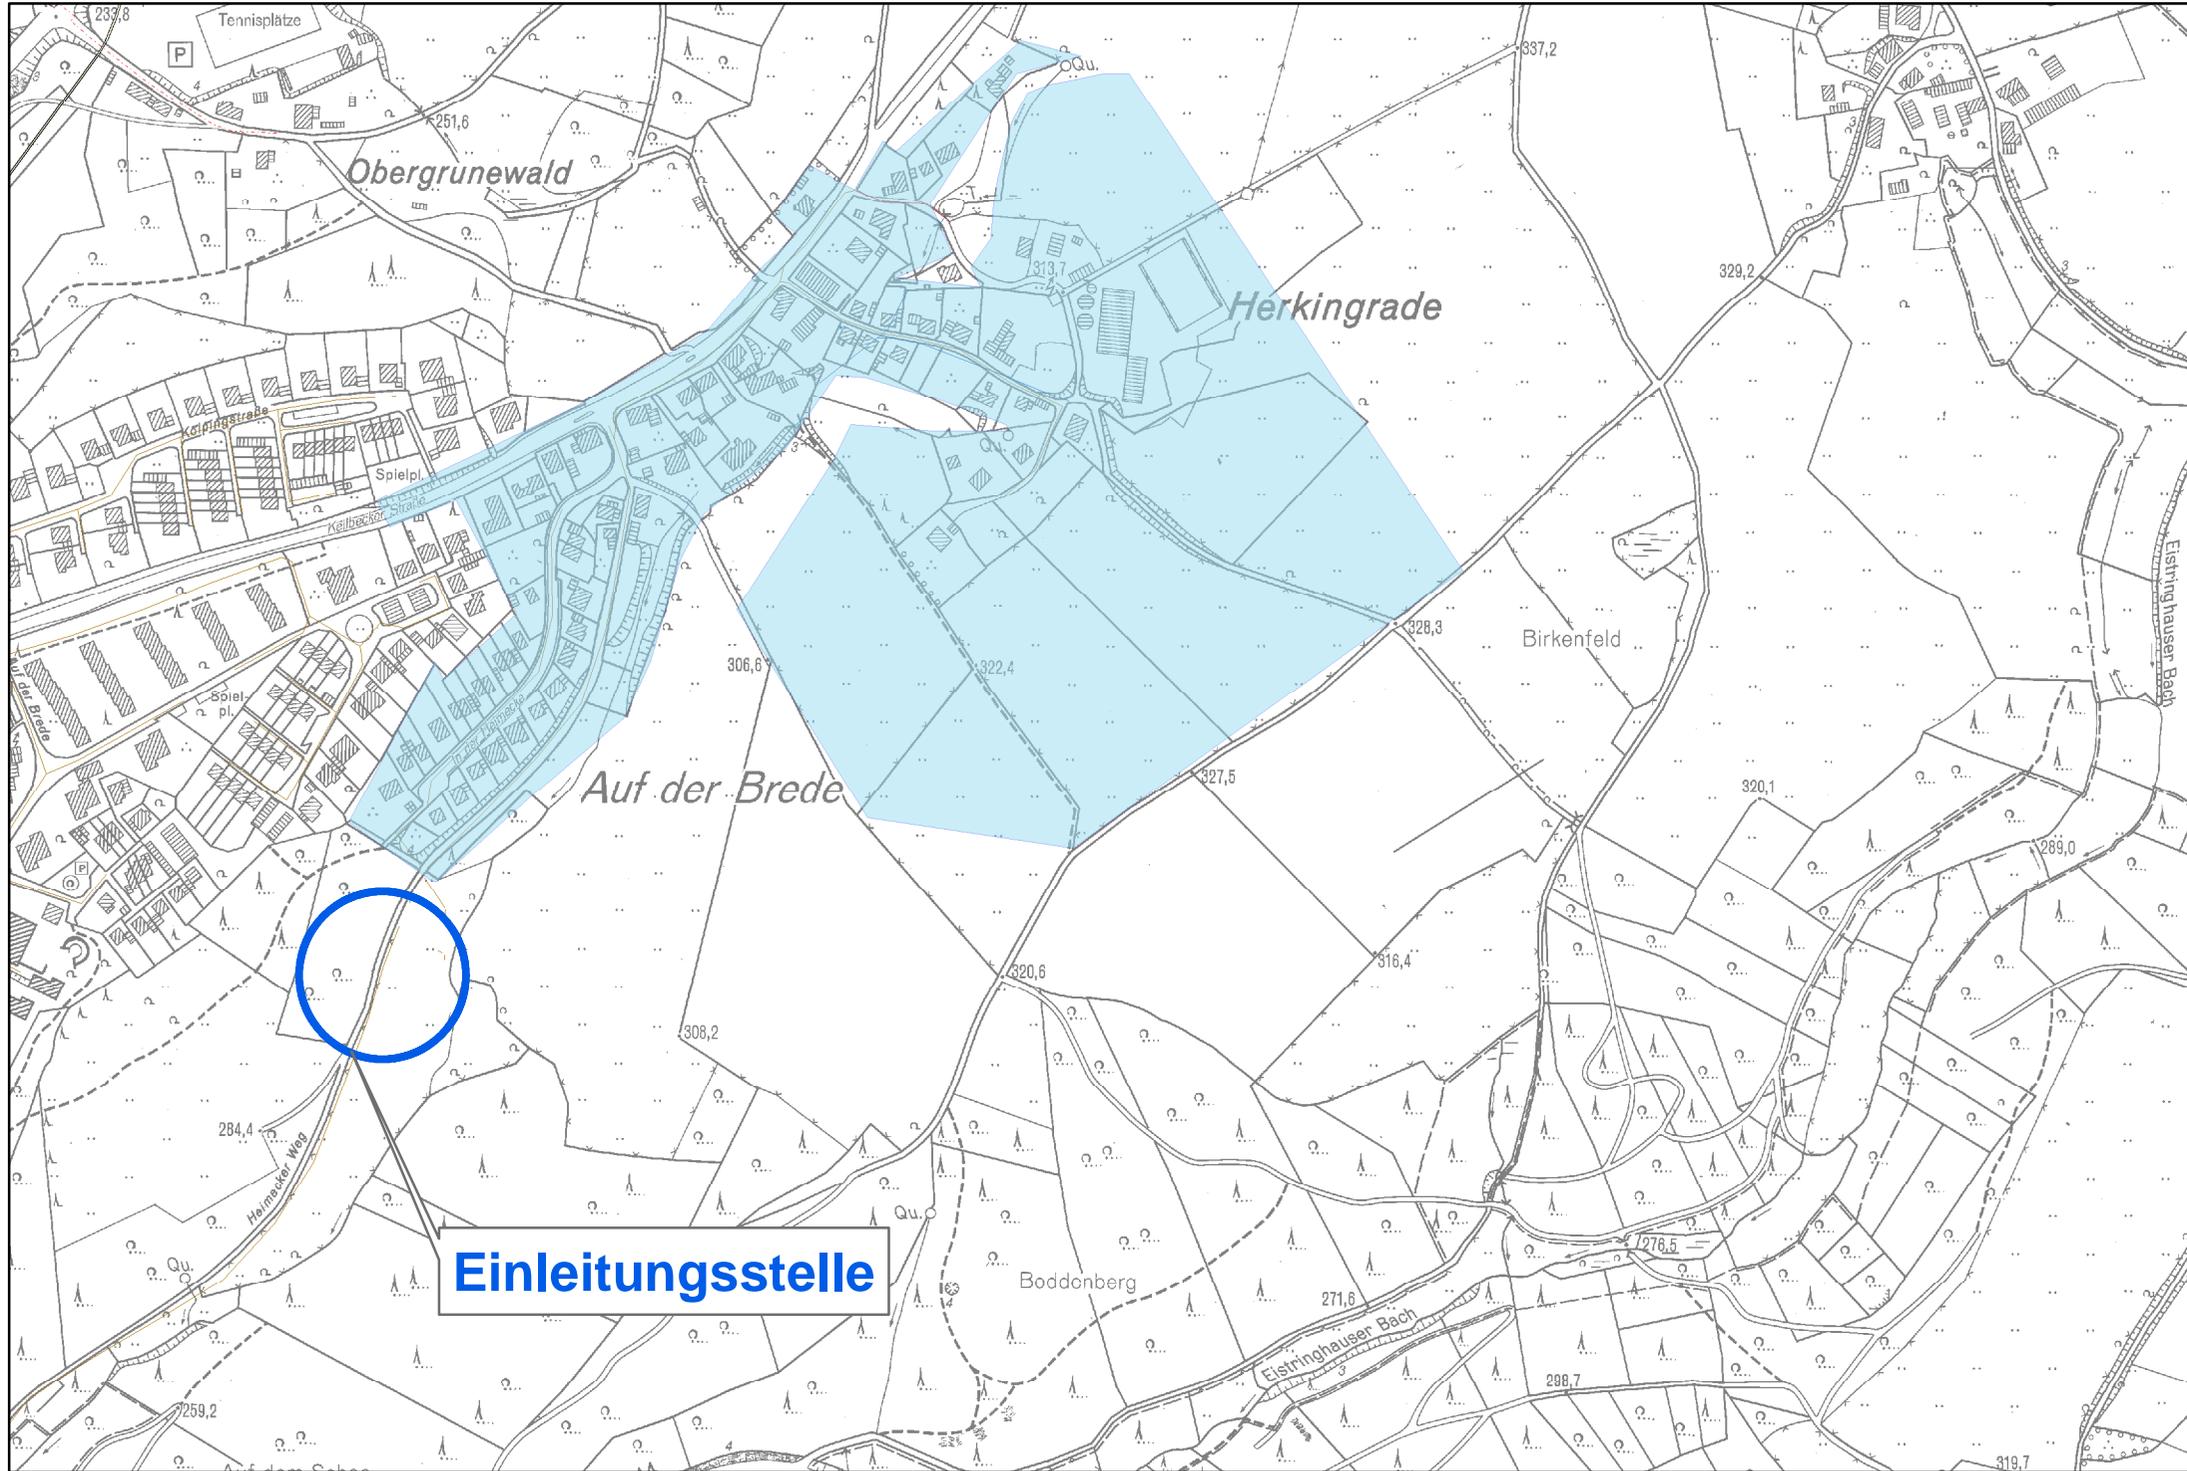




Ordnungs Nr. 17.01

Einleitung Mischwasser in oberirdisches Gewässer

Einleitungsstelle RÜB Flurstraße

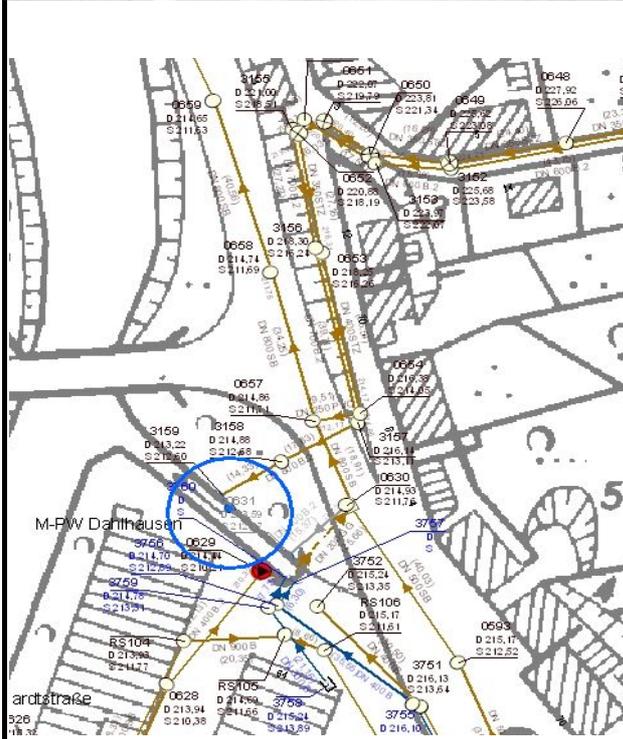

Gebietsdaten:

Ortslage Dahlhausen
 A_{EK} = 12,58 ha
 Ab = ha
 Einleitungsprofil Ø = 800 B mm

UTM Koordinaten: 381929 / 5675090

Vorfluter

Name Uelfe
 Gewässerkennzahl 6380-00
 Quellbereich nein
 Wasserschutzzone nein

Bauwerksdaten (Retention):

Typ RÜB
 V = 250 m³
 Q_{Dr} =

Bauwerksdaten (Behandlung):

Typ
 V =
 Q_{Dr} = 33 l/s

Einleitungssituation/Ersteinschätzung:

Erosionen nein
 Q_{E1, vorh.} =
 Q_{E1, Gesamt} =
 Q_{E, zul, Gesamt} = 2.149,00 l/s
 Situation: unkritisch


Flächenbewertung /Herkunft des NW

Gewerbe nein
 Art
 Wohneinheiten 263
 Straßenart Gemeindestraße,
 Landstraße
 →Kfz/d < 2.000
 Kategorie nach Trennerlass II a
 behandlungspflichtig nein
 Priorität keine

Bemerkung

Erlaubnisbescheid: Bezirksregierung Köln
 12.03.2004

aktualisiert am: 21.04.2017
 AZ: 54.1-3.1-(6.9)-24-sei
 gültig bis: 31.12.2024

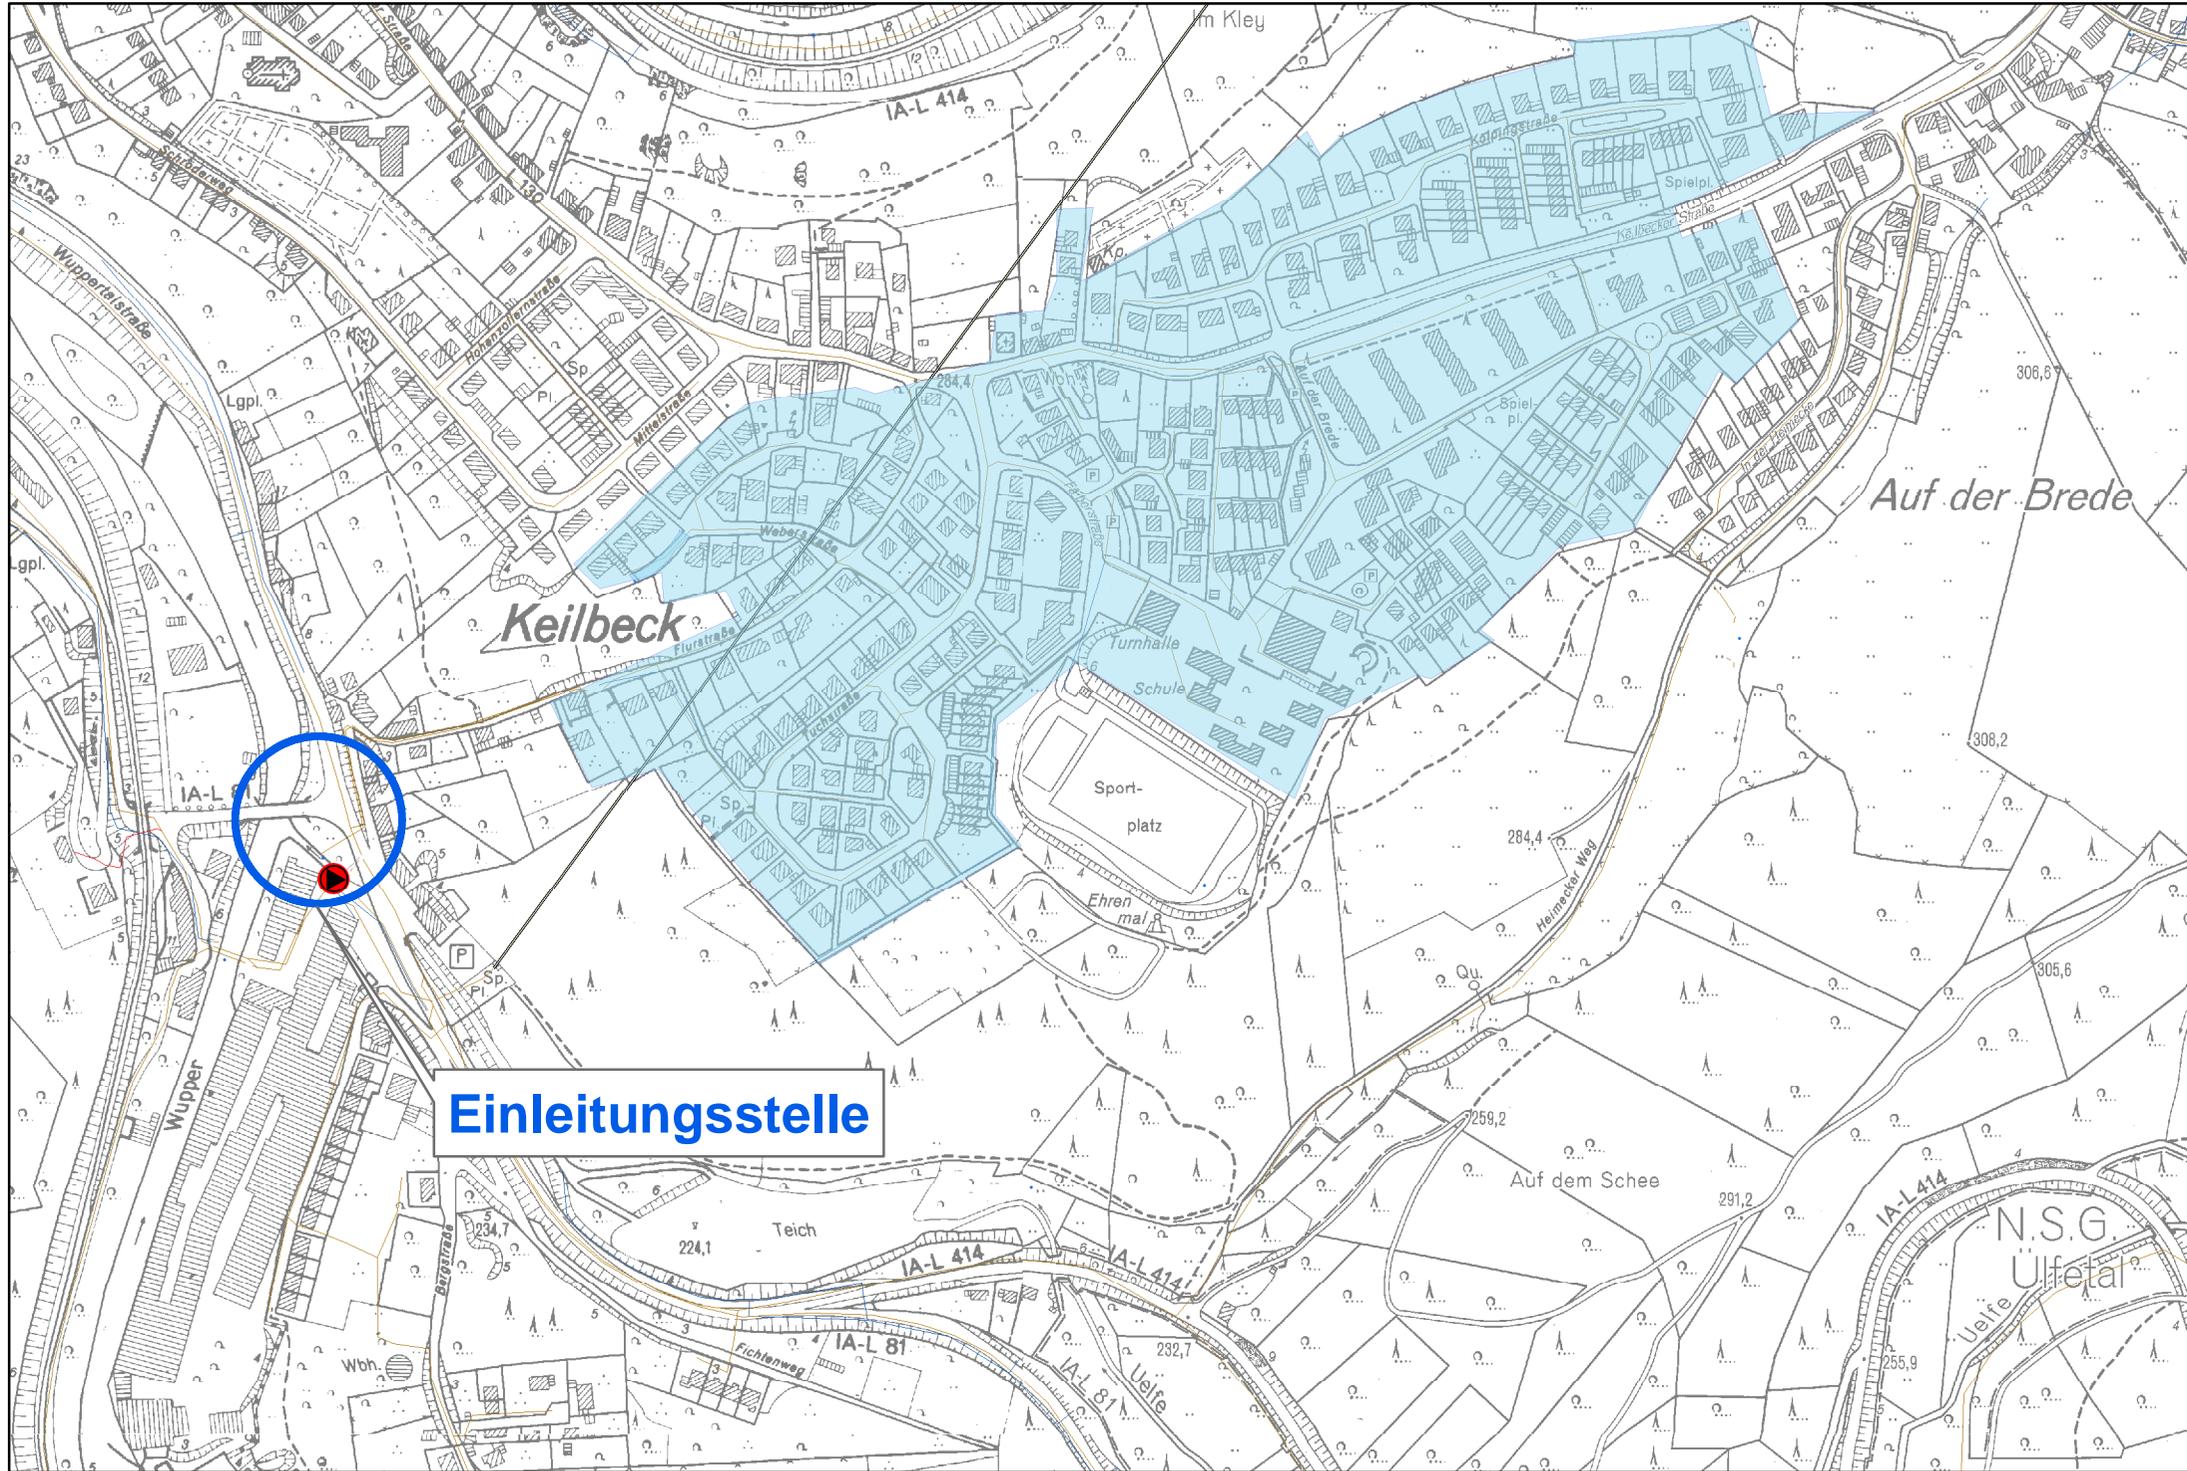


Einleitungsstelle RÜB Flurstraße , Blatt 2


1:5.000





Ordnungs Nr. 01.01		Einleitung Mischwasser in oberirdisches Gewässer	
Einleitungsstelle RÜB Mermbach			
	Gebietsdaten:		
	Ortslage	Mermbacher Straße	
	A _{EK}	=	86,45 ha
	Ab	=	59,41 ha
	Einleitungsprofil Ø	=	1800 SB mm
	UTM Koordinaten: 386572 / 5673808		
	Vorfluter		
	Name	Uelfe	
	Gewässerkennzahl	6380-00	
	Quellbereich	nein	
	Wasserschutzzone	nein	
	Bauwerksdaten (Retention):		
	Typ	V	
	Q _{Dr}	=	
	Bauwerksdaten (Behandlung):		
	Typ	RÜB	
	V	=	3700 m³
	Q _{Dr}	=	70 l/s
	Einleitungssituation/Ersteinschätzung:		
	Erosionen	nein	
	Q _{E1, vorh.}	=	
	Q _{E1, Gesamt}	=	
	Q _{E, zul, Gesamt}	=	9.628 l/s
	Situation:	unkritisch	
	Nachgeordnetes RRB im Hauptschluss		
	Flächenbewertung /Herkunft des NW		
	Gewerbe	ja	
	Art	GE, GI	
	Wohneinheiten	168	
	Straßenart	Gemeindestraße, Kreisstraße	
	→Kfz/d	> 2000	
	Kategorie nach Trennerlass II b	behandlungspflichtig	
	Priorität	keine	
	aktualisiert am:	18.04.2017	
Bemerkung	Verlängerung der Betriebserlaubnis ist beantragt		
Erlaubnisbescheid:	Bezirksregierung Köln	AZ:	54.1-3.1-(6.9)-27
	13.04.2017	gültig bis:	31.10.2020

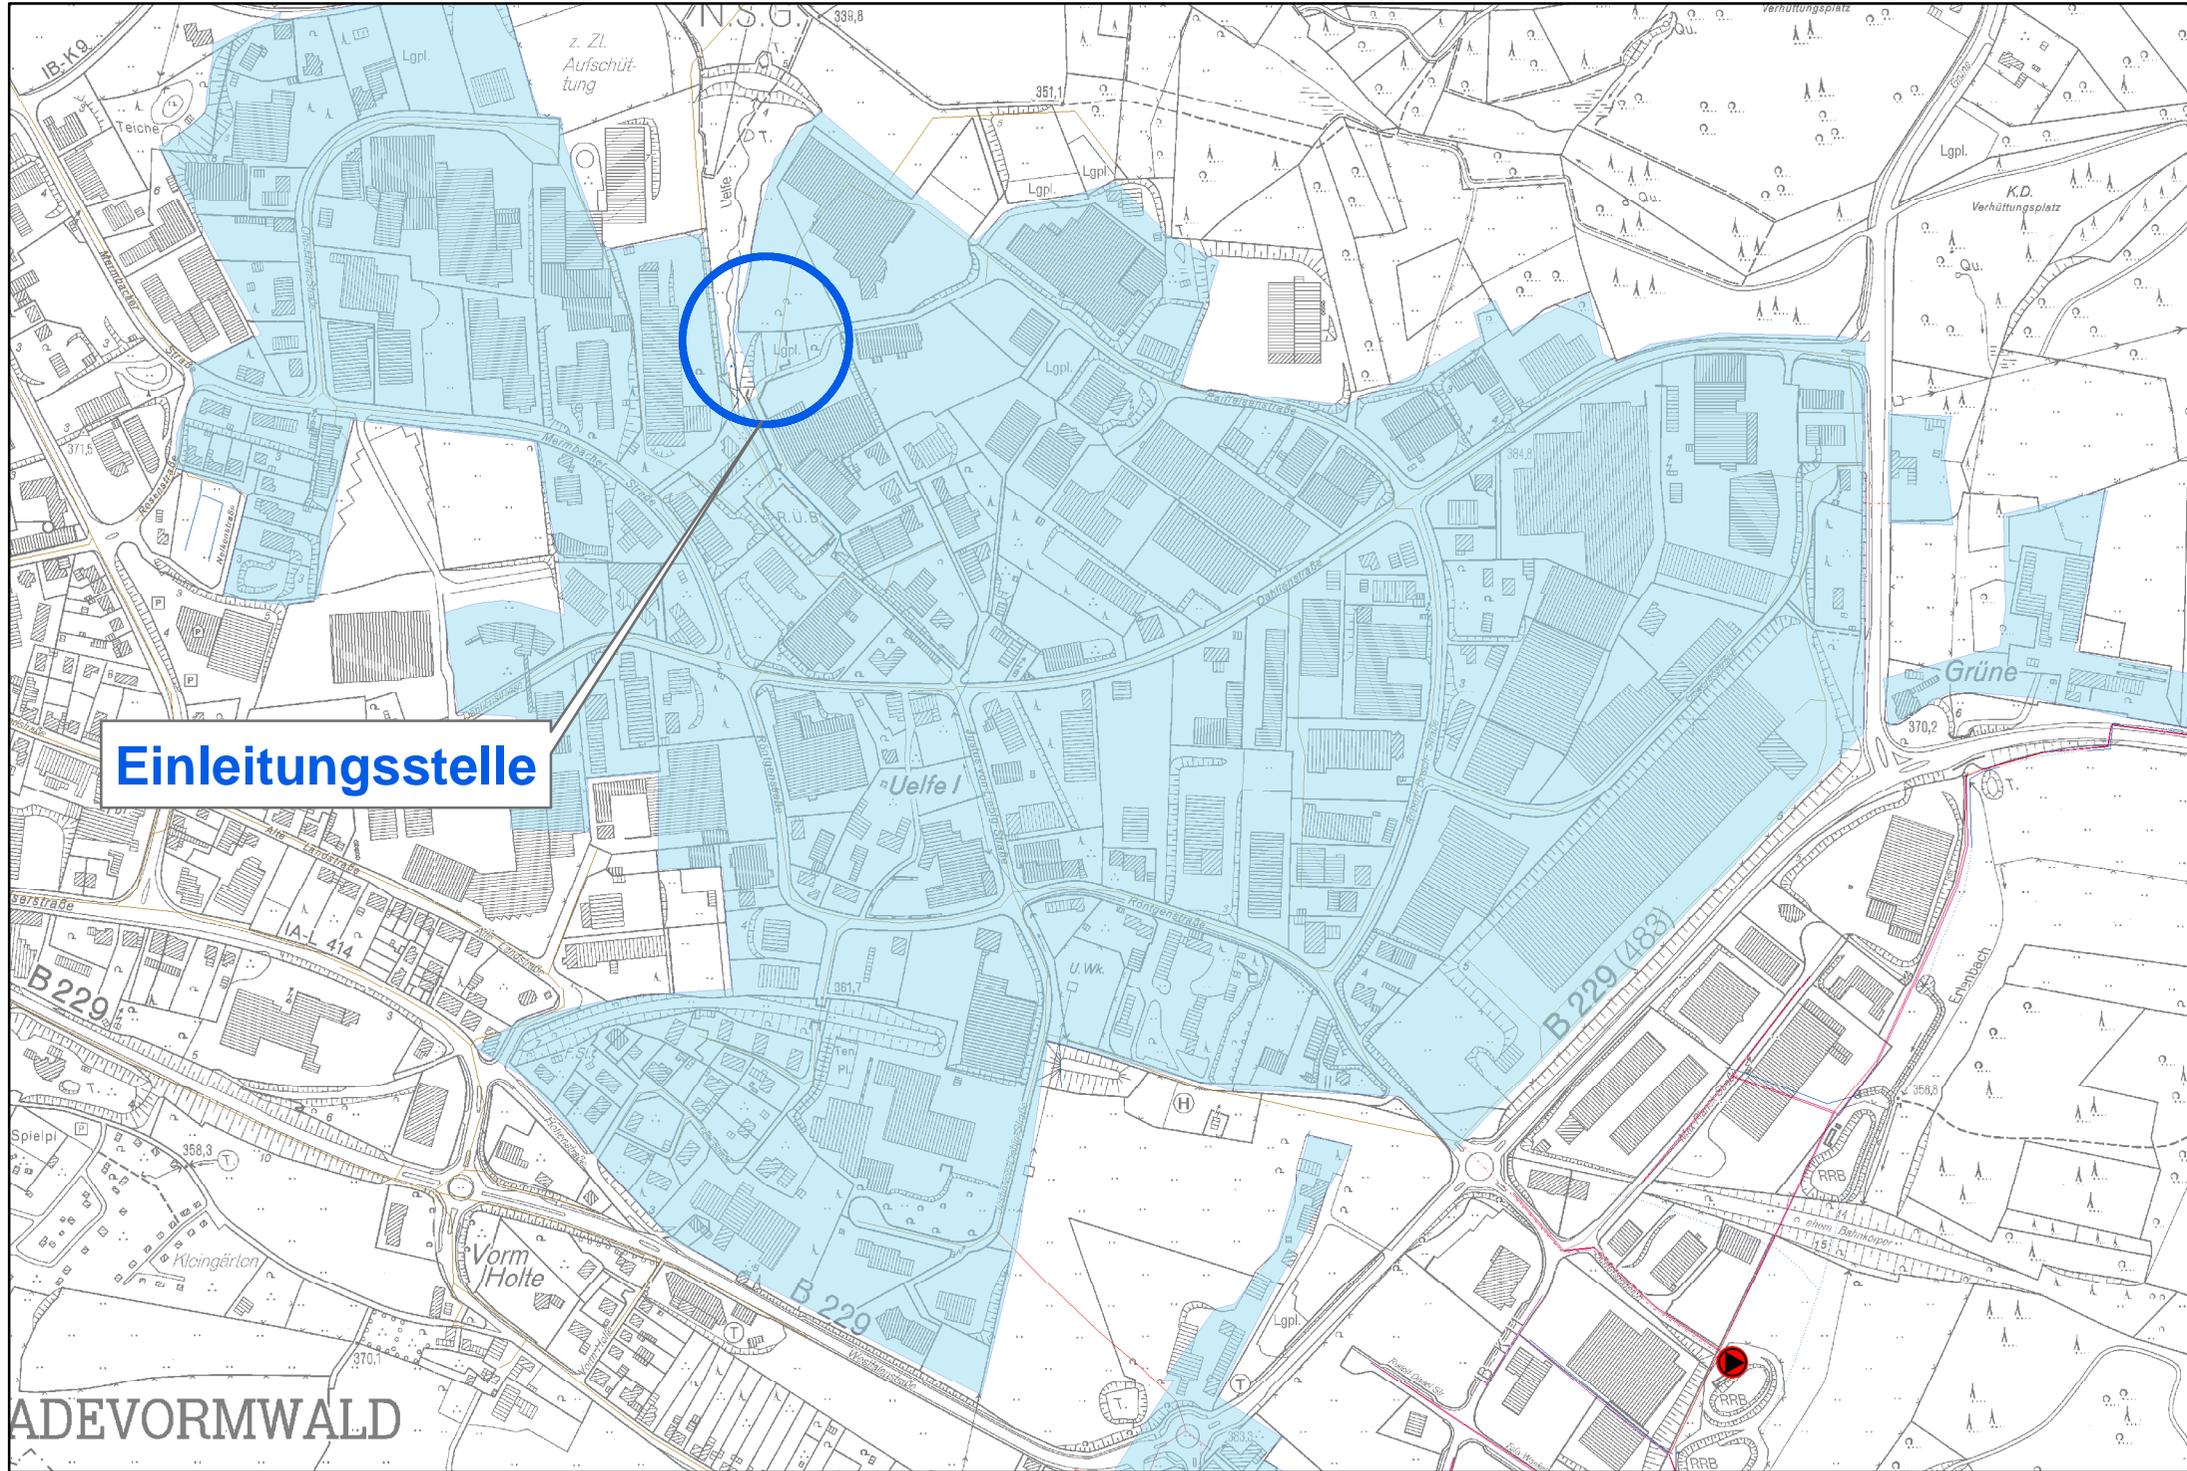

Einleitungsstelle

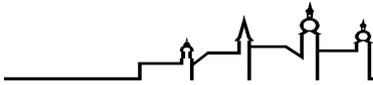


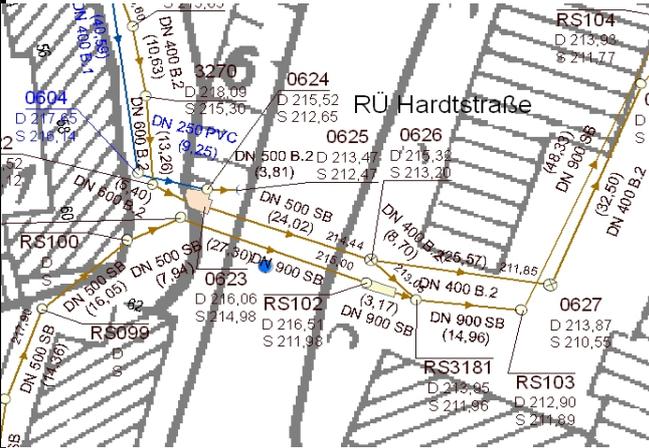Ordnungs Nr. 10.01		Einleitung Mischwasser in ein oberirdisches Gewässer	
Einleitungsstelle RÜ Dahlhausen			
	Gebietsdaten: Ortslage = Hardtstraße A _{EK} = 5,85 ha Ab = 2,20 ha Einleitungsprofil Ø = 500 B mm UTM Koordinaten: 381852 / 5675038		
	Vorfluter Name = Wupper Gewässerkennzahl = 273.6370 Quellbereich = nein Wasserschutzzone = nein		
	Bauwerksdaten (Retention): Typ = RÜ V = m ³ Q _{Dr} = 34 l/s		
	Bauwerksdaten (Behandlung): Typ = V = Q _{Dr} =		
Einleitungssituation/Ersteinschätzung: Erosionen Q _{E1} , vorh. = Q _{E1} , Gesamt = Q _E , zul, Gesamt = 393,87 l/s Situation: unkritisch			
Flächenbewertung /Herkunft des NW Gewerbe = nein Art Wohneinheiten = 67 Straßenart = Landstr, Gemeindestr →Kfz/d < 2000 Kategorie nach Trennerlass behandlungspflichtig = nein Priorität = keine			
Bemerkung			
Erlaubnisbescheid: Bezirksregierung 06.05.1994		aktualisiert am: 21.04.2017 AZ: 54.1-3.1-(6.9)-21-ES gültig bis: 31.12.2014	

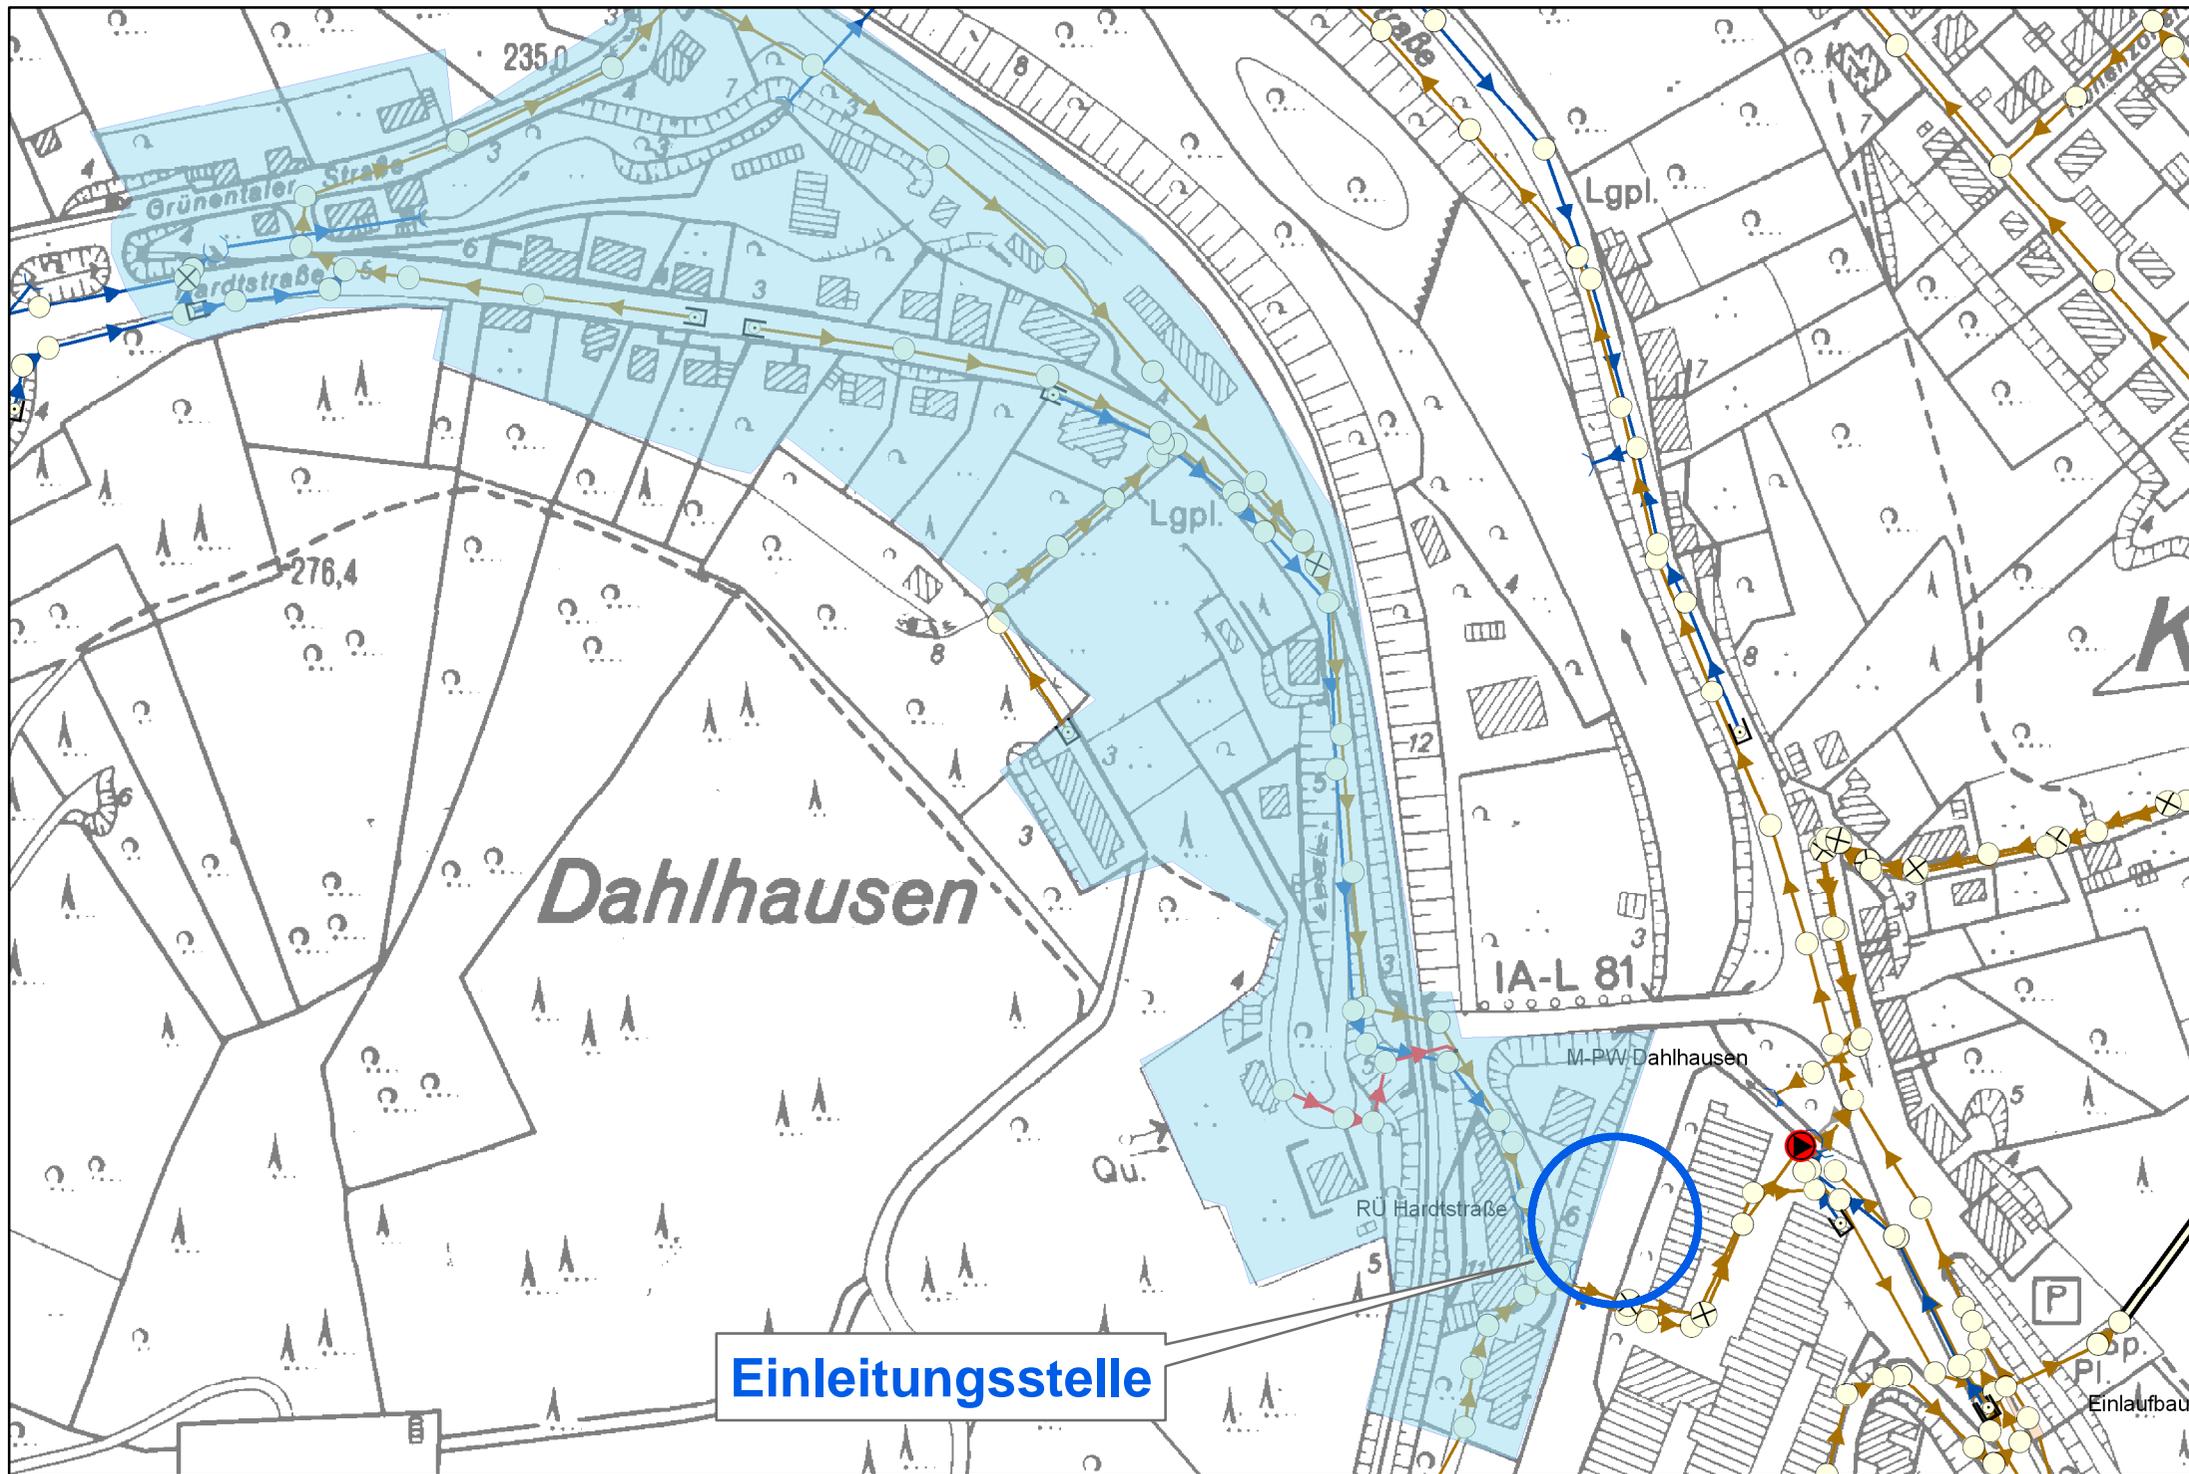


Einleitungsstelle RÜ Dahlhausen, Blatt 2

1:2.500

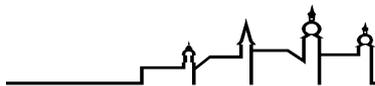


Ordnungs Nr. 20.01		Einleitung Mischwasser in ein oberirdisches Gewässer	
Einleitungsstelle RÜB Bahnhof Dahlerau			
	Gebietsdaten:		
	Ortslage	Wülfingstraße	
A _{EK}	=	4,45 ha	
Ab	=	ha	
Einleitungsprofil Ø	=	400 B mm	
UTM Koordinaten: 382186 / 5675732			
	Vorfluter		
	Name	Wupper	
	Gewässerkennzahl	273.639	
	Quellbereich	nein	
Wasserschutzzone	nein		
Bauwerksdaten (Retention):			
Typ	RÜB		
V	=	55 m³	
Q _{Dr}	=	l/s	
Bauwerksdaten (Behandlung):			
Typ			
V	=		
Q _{Dr}	=	10 l/s	
Einleitungssituation/Ersteinschätzung:			
Erosionen			
Q _{E1} , vorh.	=		
Q _{E1} , Gesamt	=		
Q _E , zul, Gesamt	=	l/s	
Situation:			
Flächenbewertung /Herkunft des NW			
Gewerbe	nein		
Art			
Wohneinheiten	10		
Straßenart	Landstraße, Gemeindestraße		
→Kfz/d	< 2000		
Kategorie nach Trennerlass II a	behandlungspflichtig		
Priorität	keine		
Bemerkung		aktualisiert am: 21.04.2017	
Erlaubnisbescheid:	Bezirksregierung	AZ:	54.2-(6.9)-30-2-Ko
	16.04.2019	gültig bis:	31.03.2039

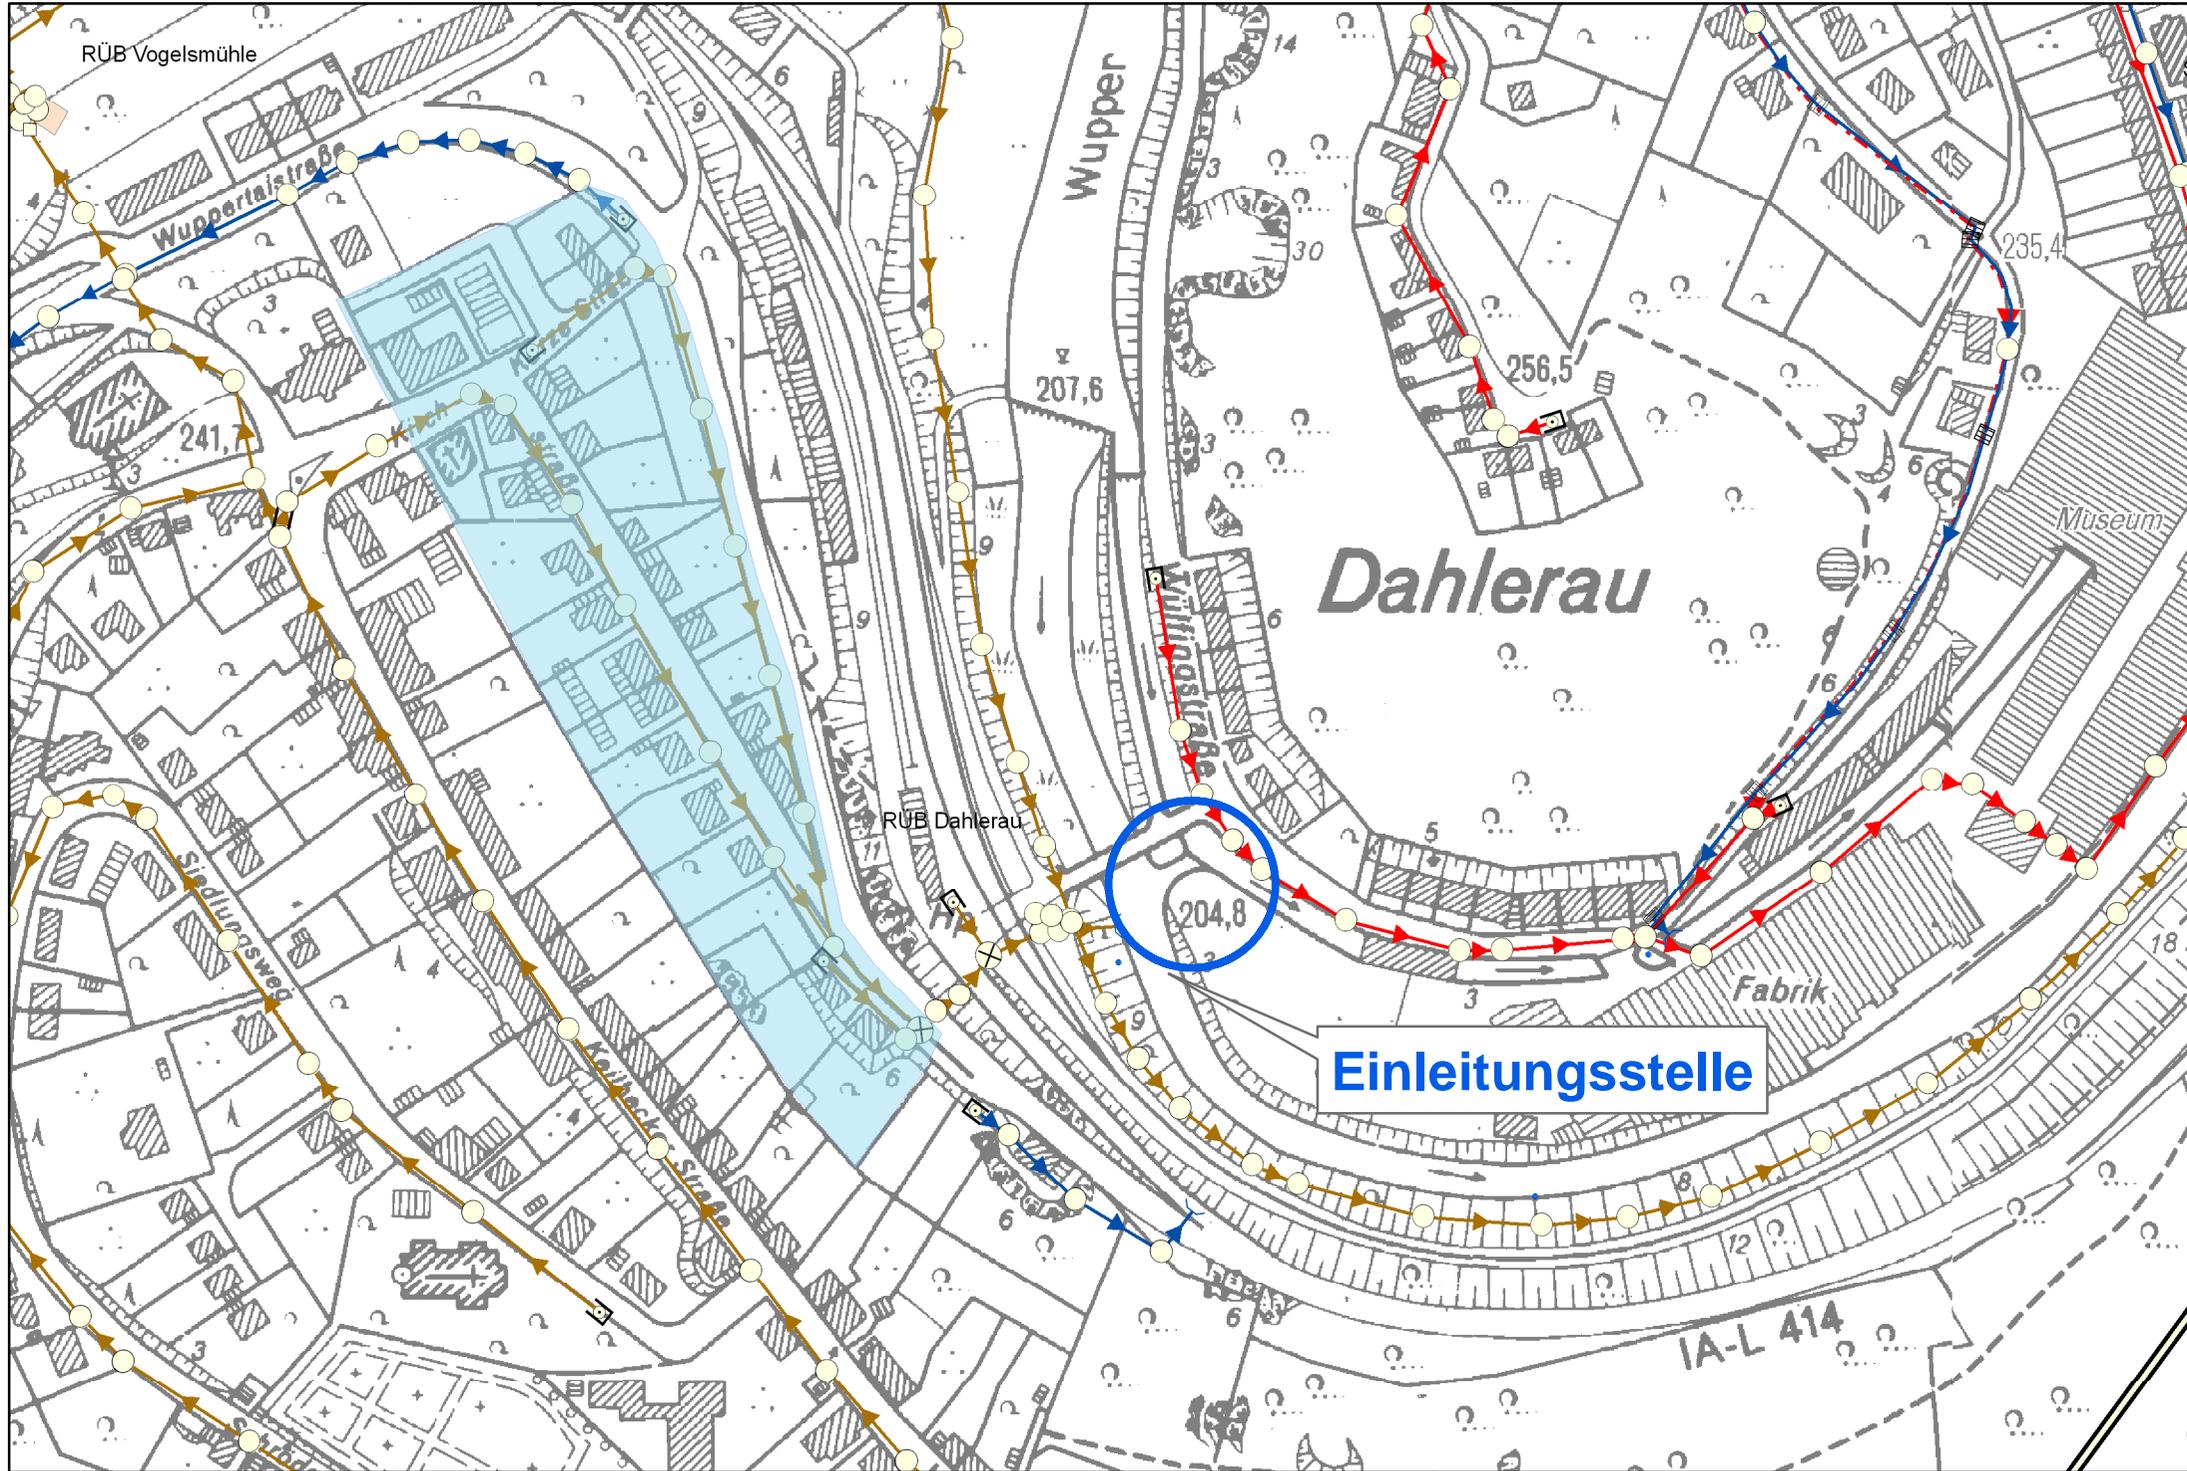



Ordnungs Nr. 17.03		Einleitung Mischwasser in ein oberirdisches Gewässer	
Einleitungsstelle RÜB Vogelsmühle			
	Gebietsdaten:		
	Ortslage	Vogelsmühle	
A_{EK}	=	15,5 ha	
Ab	=	ha	
Einleitungsprofil \varnothing	=	800 mm	
UTM Koordinaten: 381819 / 5676055			
	Vorfluter		
	Name	Wupper	
	Gewässerkennzahl	273.6391	
	Quellbereich	nein	
Wasserschutzzone	nein		
Bauwerksdaten (Retention):			
Typ	RÜB		
V	=	104 m ³	
Q_{Dr}	=	l/s	
Bauwerksdaten (Behandlung):			
Typ			
V	=		
Q_{Dr}	=	14 l/s	
Einleitungssituation/Ersteinschätzung:			
Erosionen	keine		
$Q_{E1, \text{ vorh.}}$	=		
$Q_{E1, \text{ Gesamt}}$	=		
$Q_{E, \text{ zul, Gesamt}}$	=	1.091,00 l/s	
Situation:	unkritisch		
Flächenbewertung /Herkunft des NW			
Gewerbe	nein		
Art			
Wohneinheiten			
Straßenart	Gemeindestraße		
→Kfz/d	< 2000		
Kategorie nach Trennerlass II a			
behandlungspflichtig	nein		
Priorität	keine		
Bemerkung		aktualisiert am: 21.04.2017	
Erlaubnisbescheid:	Bezirksregierung	AZ:	54.1-3.1-(6.9)-31-ES
	21.09.1995	gültig bis:	31.12.2015

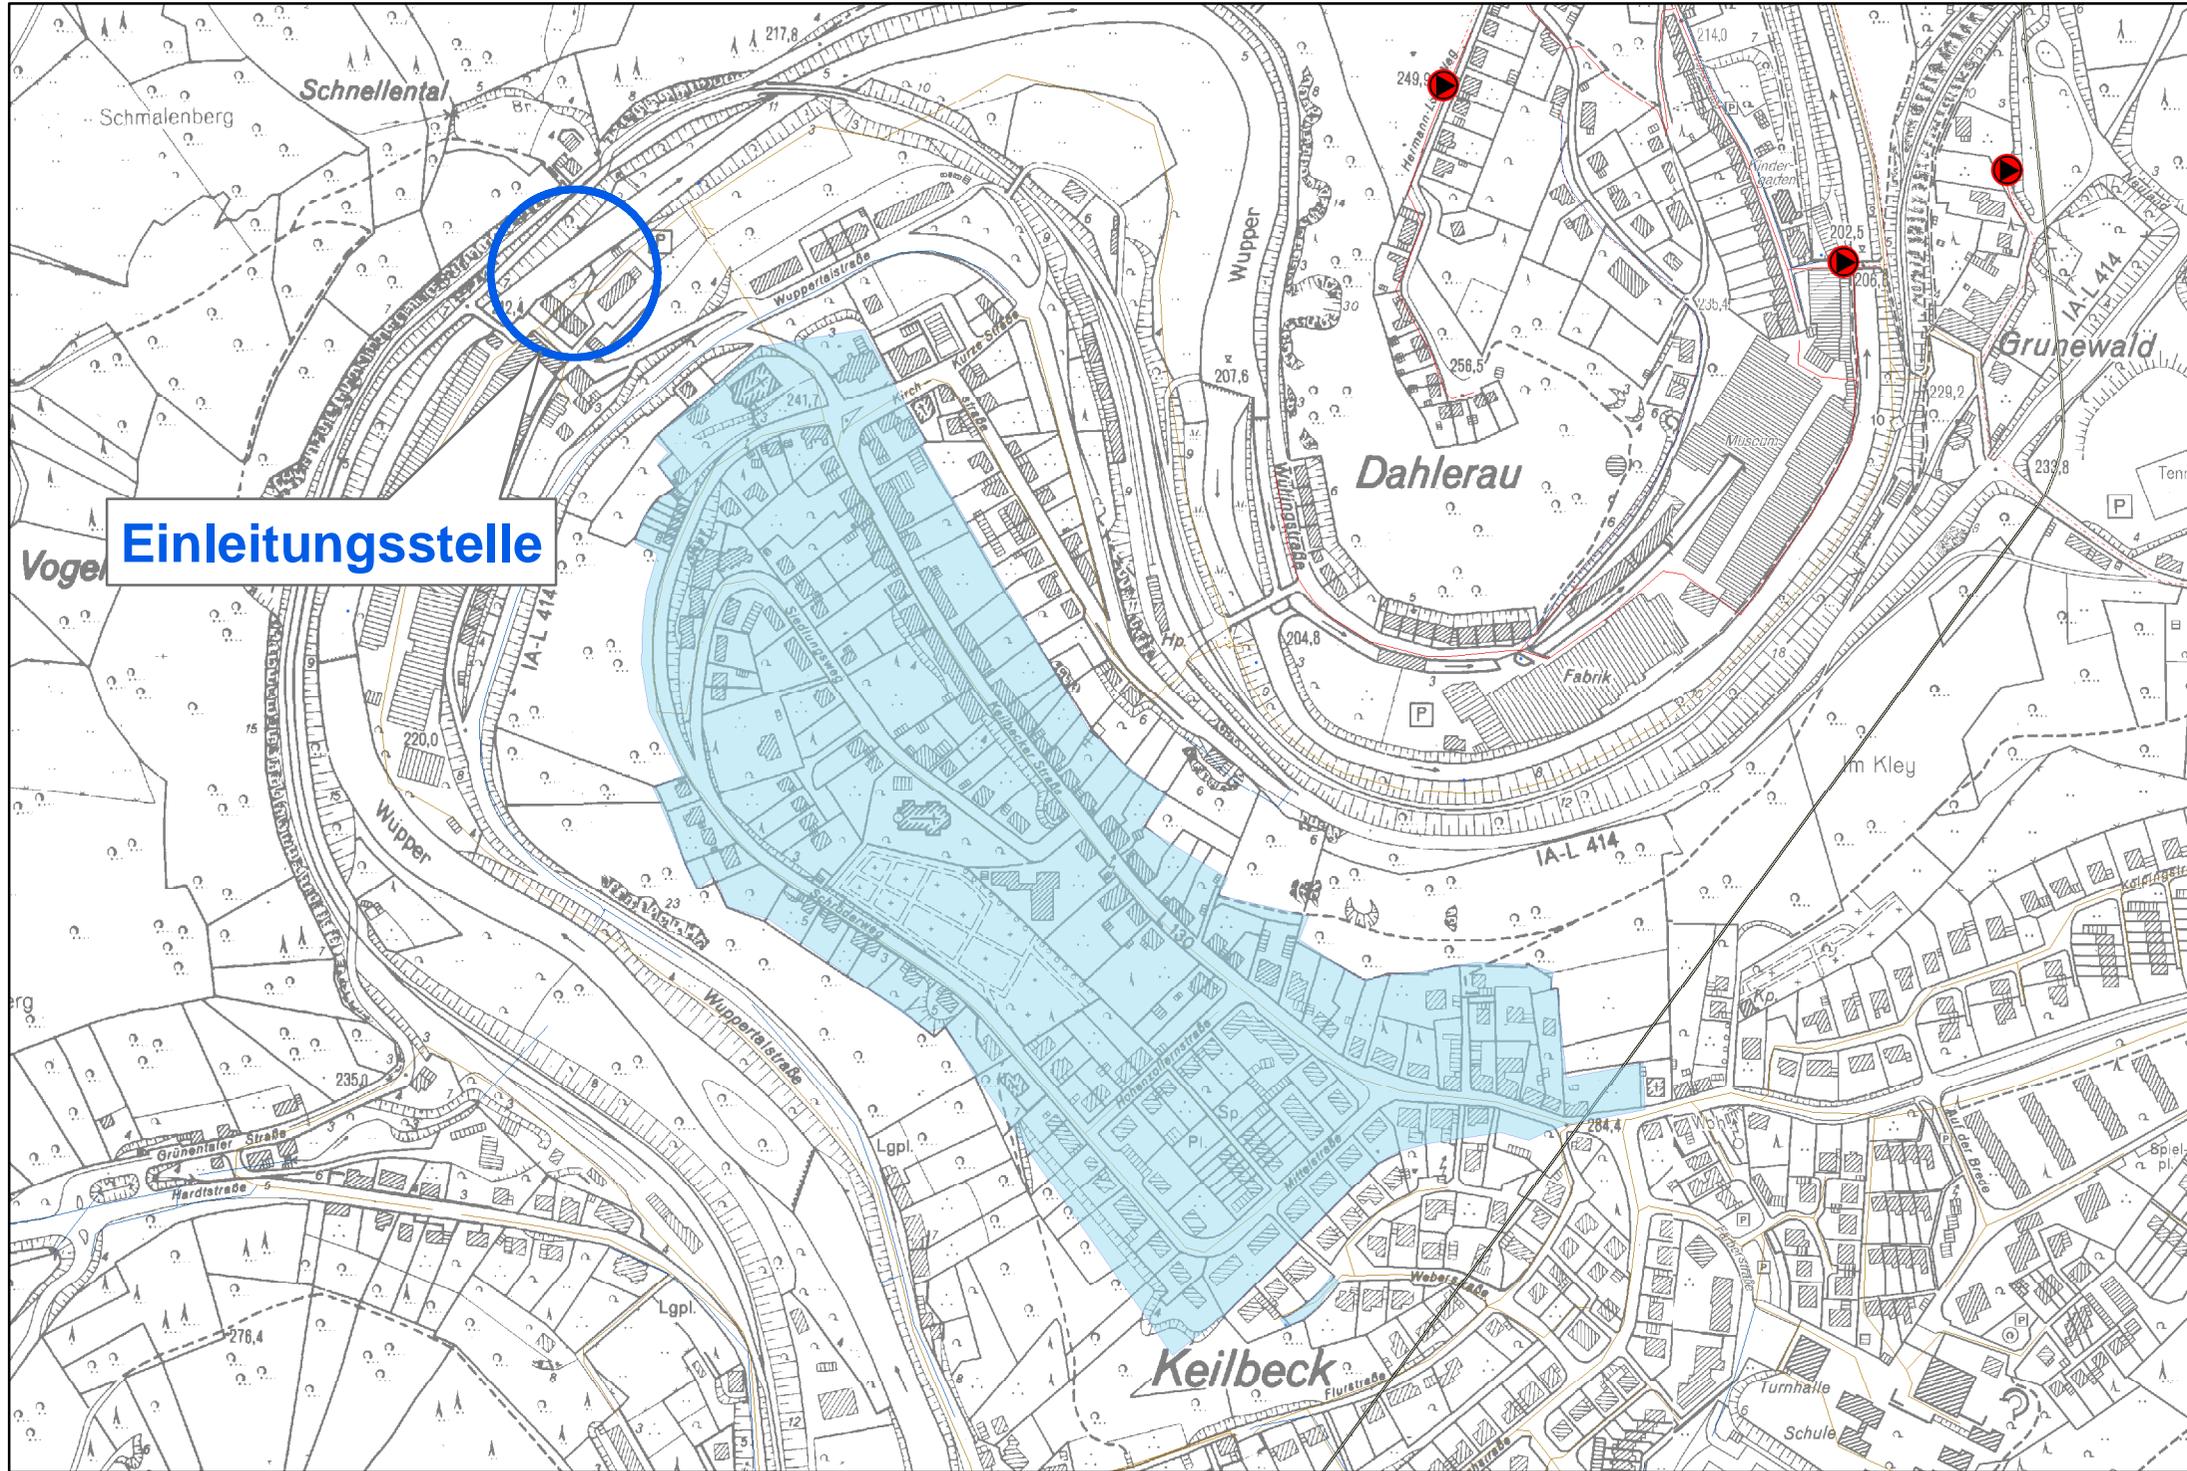


Einleitungsstelle



Ordnungs Nr. 04.02 Hermannshagen
Einleitung Mischwasser in oberirdisches Gewässer

Einleitungsstelle RÜB Hermannshagen

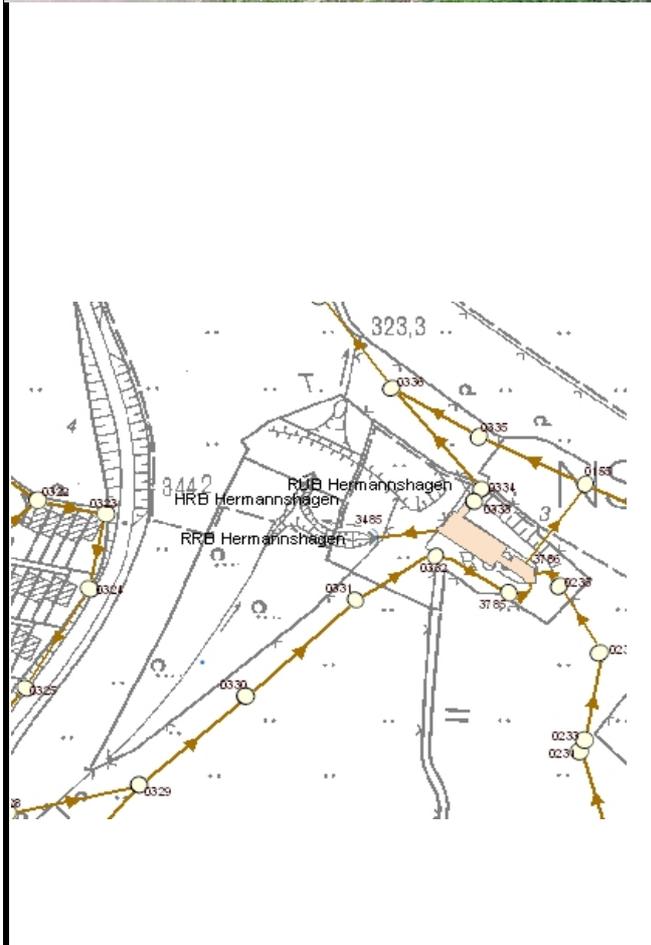

Gebietsdaten:

Ortslage Uelfe-Wuppertal-Str.
A_{EK} = 69,20 ha
Ab = 36,10 ha
Einleitungsprofil Ø = 2000 mm

UTM Koordinaten: 385717 / 5674495

Vorfluter

Name Kottenbach
Gewässerkennzahl 273.638-19/20
Quellbereich nein
Wasserschutzzone nein

Bauwerksdaten (Retention):

Typ
V =
Q_{Dr} =

Bauwerksdaten (Behandlung):

Typ RÜB
V = 1702 m³
Q_{Dr} = 65 l/s

Einleitungssituation/Ersteinschätzung:

Erosionen nein
Q_{E1, vorh.} =
Q_{E1, Gesamt} =
Q_{E, zul, Gesamt} = l/s
Situation: unkritisch

Flächenbewertung /Herkunft des NW

Gewerbe nein
Art
Wohneinheiten 550
Straßenart Gemeindestraßen
→Kfz/d < 15.500
Kategorie nach Trennerlass II b
behandlungspflichtig ja
Priorität keine

Bemerkung

aktualisiert am: 18.04.2017

Erlaubnisbescheid: 13.04.2017
Bezirksregierung Köln


AZ: 54.1-3. 1-(6.9)-44
gültig bis: 31.10.2020



Ordnungs Nr. 03.01

Einleitung Mischwasser in oberirdisches Gewässer

Einleitungsstelle RÜB Mühlenstraße

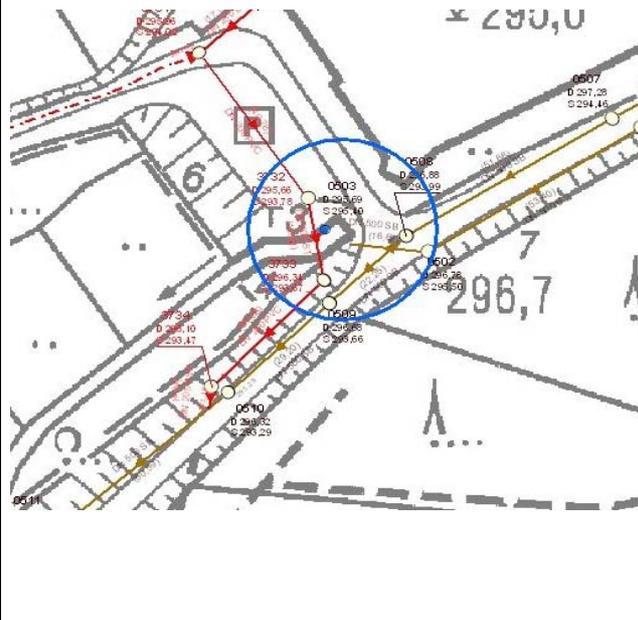

Gebietsdaten:

Ortslage		Mühlenstraße
A _{EK}	=	10.77 ha
Ab	=	ha
Einleitungsprofil Ø	=	500 mm

UTM Koordinaten: 384192 / 5674407

Vorfluter

Name	Uelfe
Gewässerkennzahl	273.6380
Quellbereich	nein
Wasserschutzzone	nein

Bauwerksdaten (Retention):

Typ	
V	= RÜB
Q _{Dr}	= 810 m³
	26 l/s

Bauwerksdaten (Behandlung):

Typ	
V	=
Q _{Dr}	=

Einleitungssituation/Ersteinschätzung:

Erosionen		nein
Q _{E1} , vorh.	=	
Q _{E1} , Gesamt	=	
Q _E , zul, Gesamt	=	1.935,40 l/s
Situation:		unkritisch

Flächenbewertung /Herkunft des NW

Gewerbe		nein
Art		
Wohneinheiten		250
Straßenart		Gemeindestraßen
→Kfz/d		< 2.000
Kategorie nach Trennerlass II a		
behandlungspflichtig		nein
Priorität		keine

Bemerkung


Gemeinsame Einleitungsstelle mit Nr. 26
Verlängerungsantrag vom 24.01.2006
liegt der Bezirksregierung vor!

aktualisiert am: 24.04.2017

Erlaubnisbescheid:

Bezirksregierung Köln
19.04.2000

AZ: 54.1-3.1-(6.9)-47 La
gültig bis: 31.12.2006

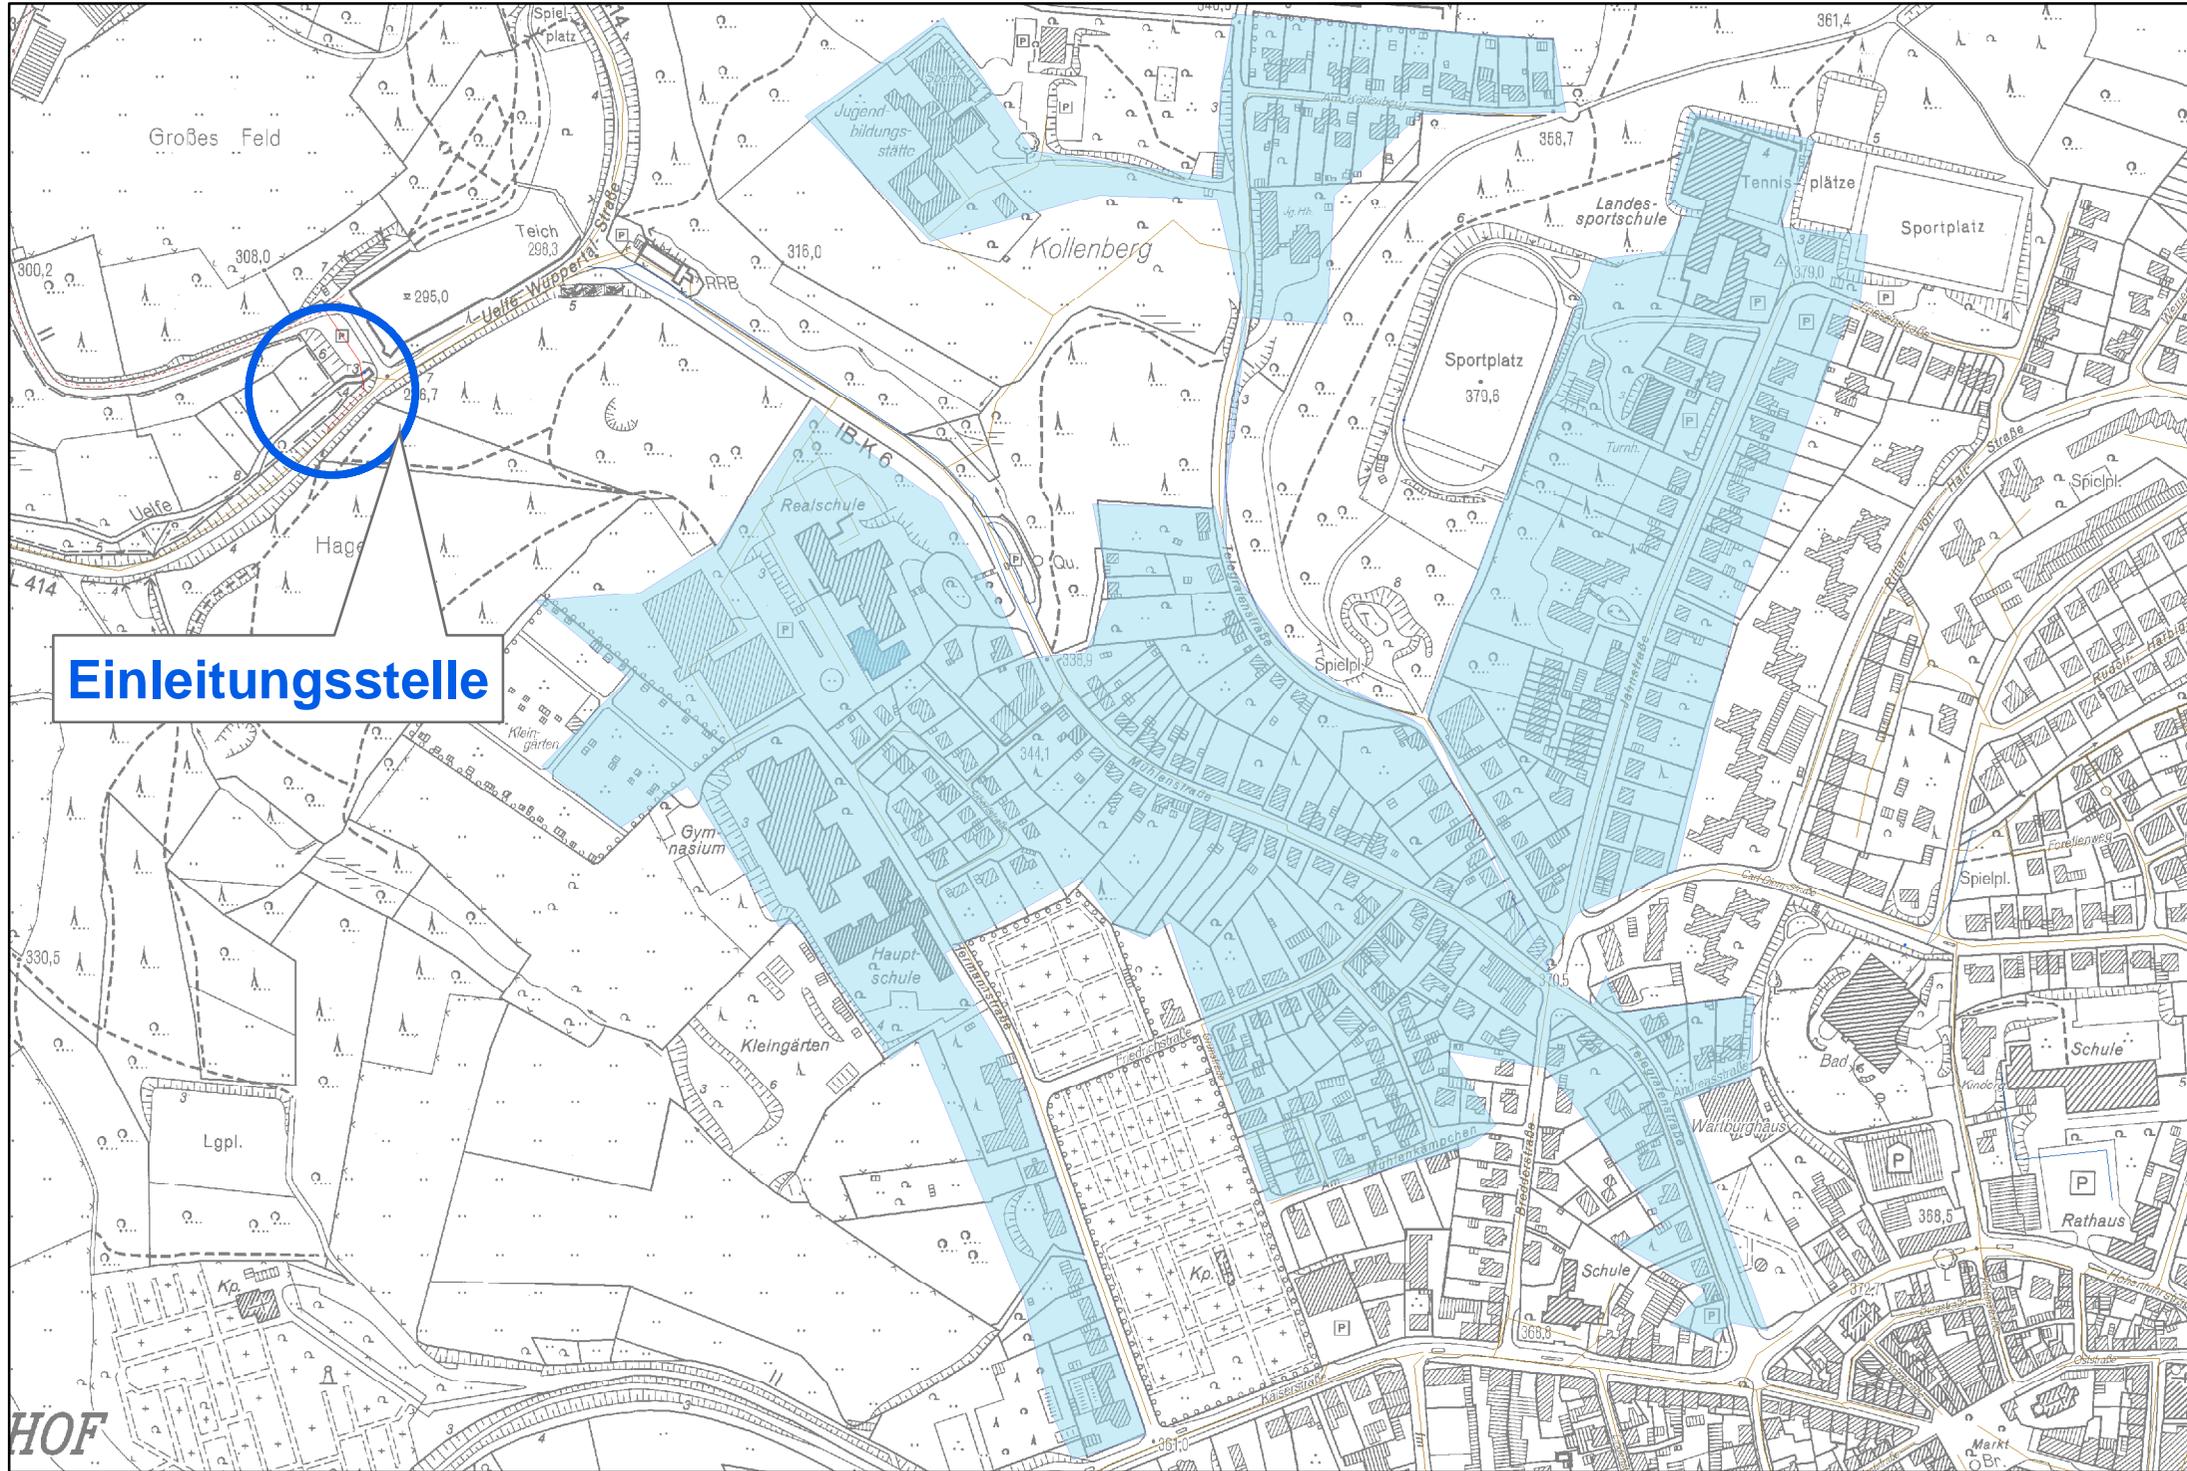


Einleitungsstelle



Ordnungs Nr. 07.01

Einleitung Mischwasser in oberirdisches Gewässer

Einleitungsstelle RÜB Wilhelmstal

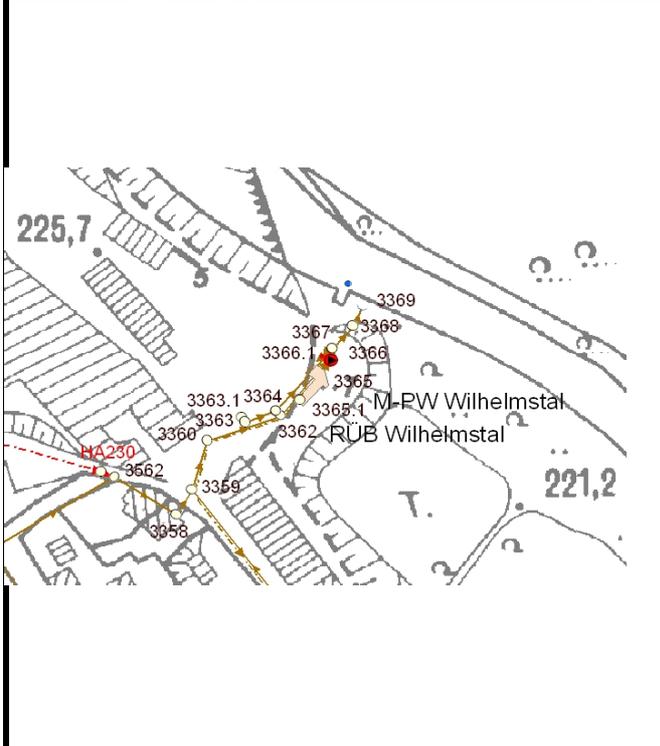

Gebietsdaten:

Ortslage		Wilhelmstal
A _{EK}	=	2.36 ha
Ab	=	ha
Einleitungsprofil Ø	=	1000 mm

UTM: 381522 / 5674176

Vorfluter

Name	Wupper
Gewässerkennzahl	273.6
Quellbereich	nein
Wasserschutzzone	nein

Bauwerksdaten (Retention):

Typ	RÜB
V	= 74 m³
Q _{Dr}	= 10 l/s

Bauwerksdaten (Behandlung):

Typ	
V	=
Q _{Dr}	=

Einleitungssituation/Ersteinschätzung:

Erosionen	nein
Q _{E1, vorh.}	=
Q _{E1, Gesamt}	=
Q _{E, zul, Gesamt}	= l/s
Situation:	unkritisch

Flächenbewertung /Herkunft des NW


Gewerbe	nein
Art	
Wohneinheiten	40
Straßenart	Gemeindestraße
→Kfz/d	< 300
Kategorie nach Trennerlass	II a
behandlungspflichtig	nein
Priorität	keine

Bemerkung

aktualisiert am: 07.01.2013

Erlaubnisbescheid:

Antrag an RP
23.09.2010

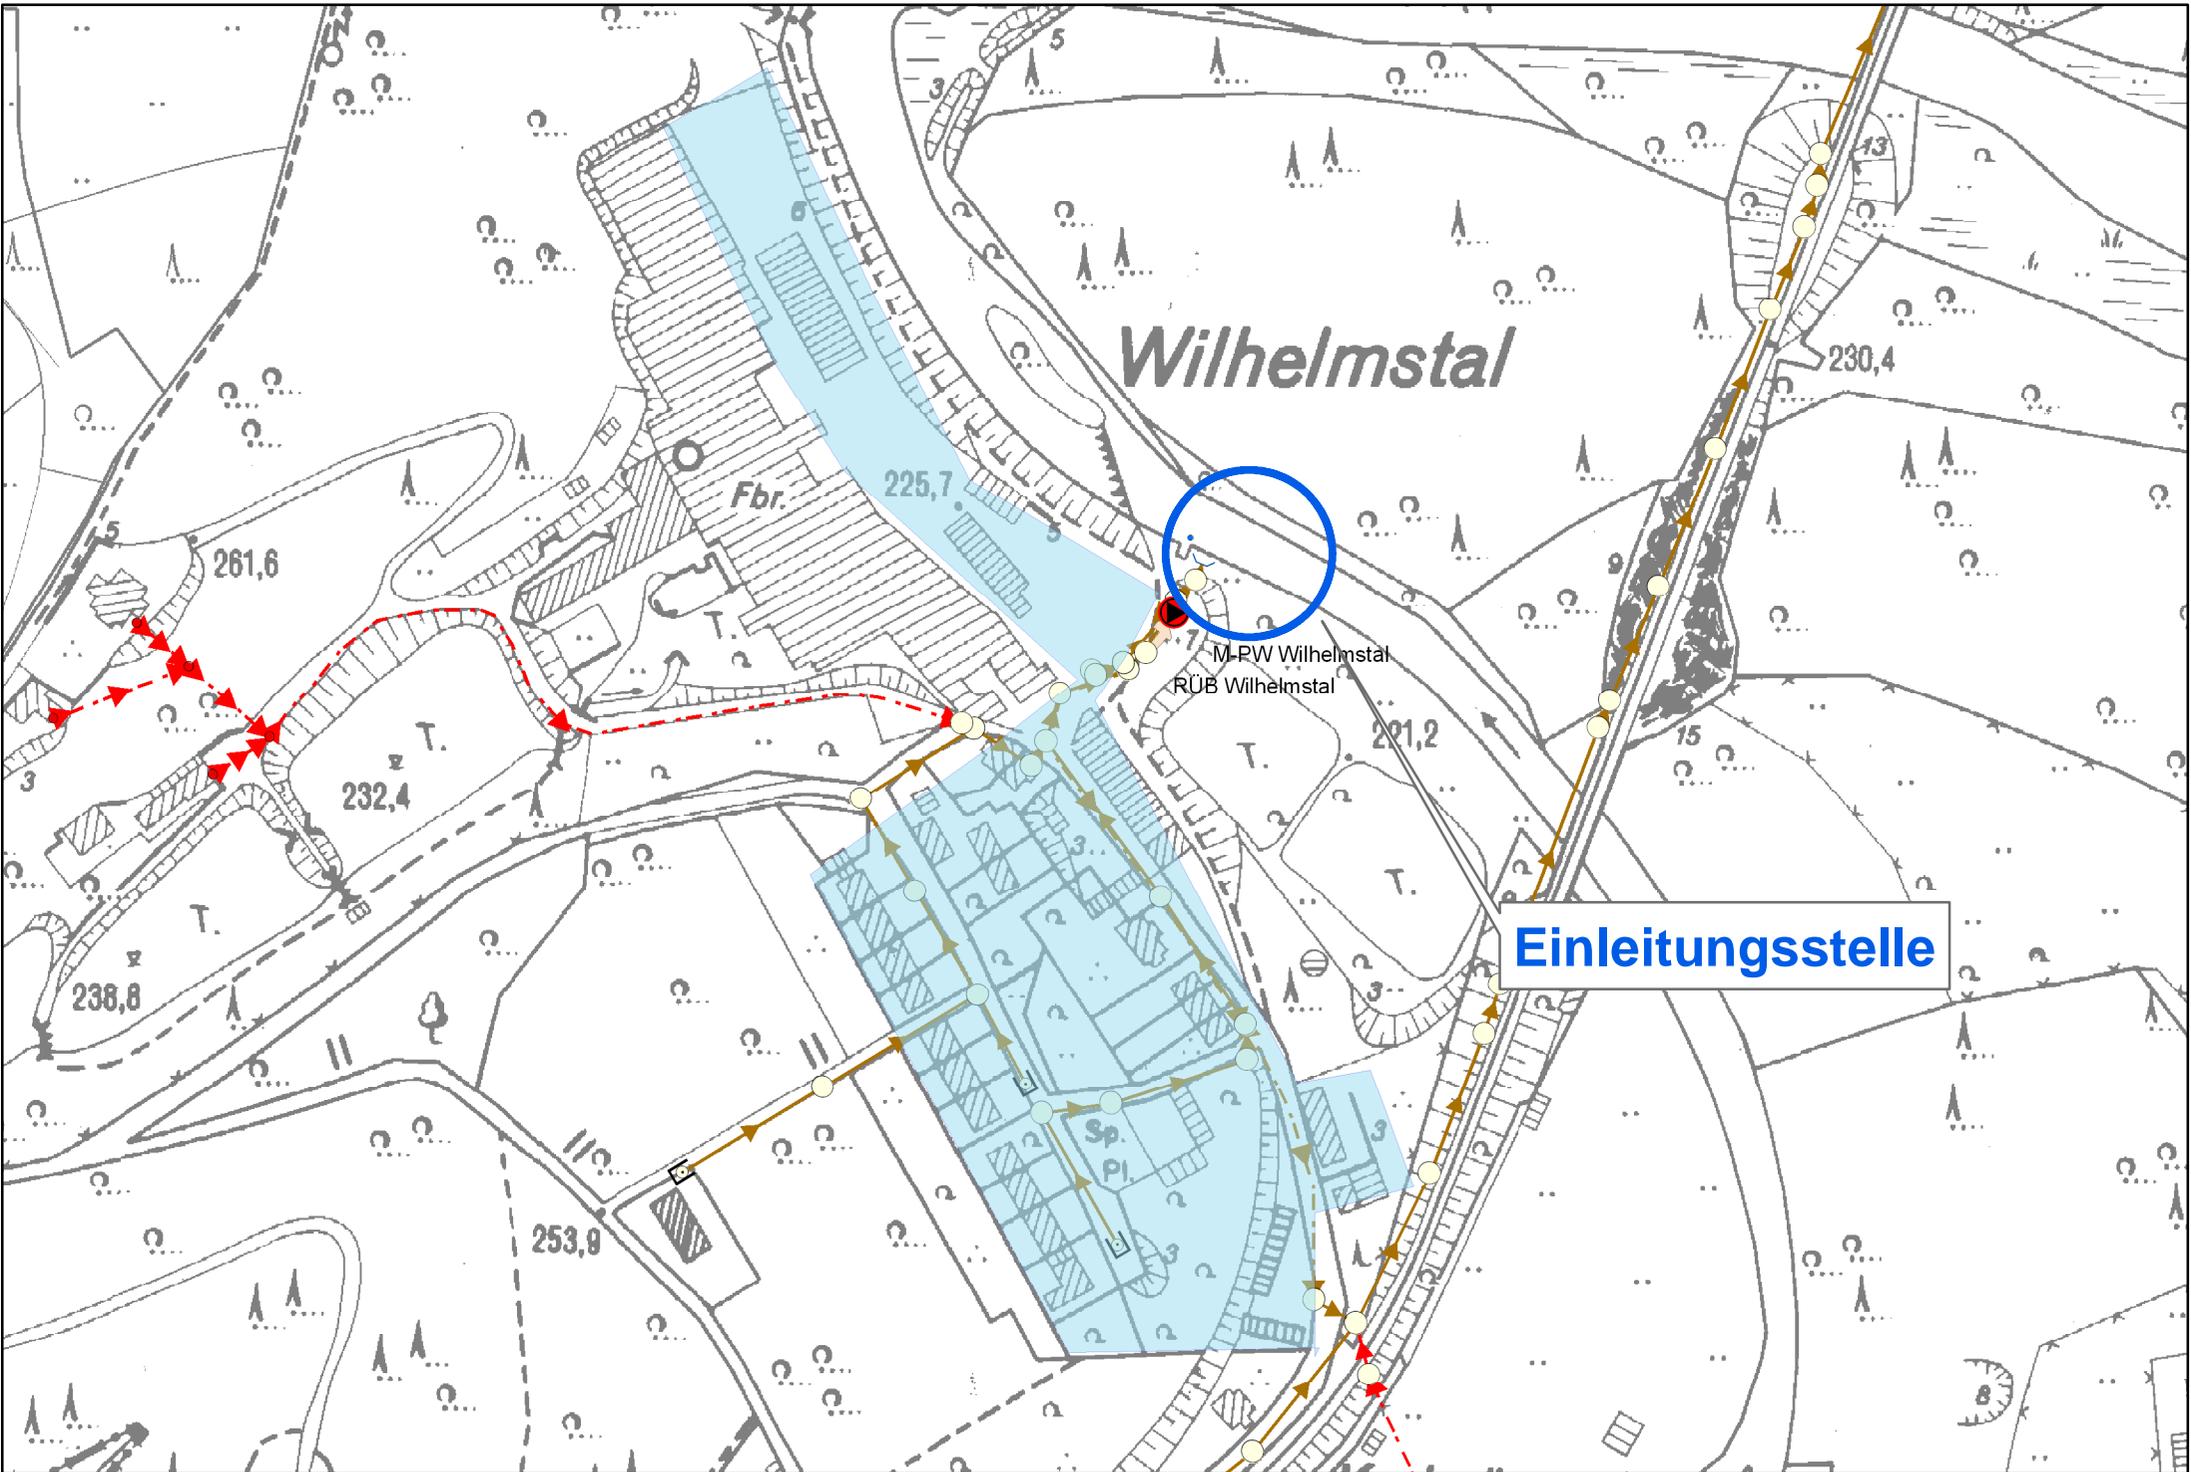

Einleitungsstelle RÜB Wilhelmstal , Blatt 2

1:2.500