

Schnitt B-B

Legende:

- Bestand
- neu
- Abbruch

ALLE TRAGENDEN, AUSSTEIFENDEN WÄNDE, PFEILER, STÜTZEN, TRENNWÄNDE F 30
Gebäudeklasse: 3 feuerhemmend
 sofern nicht anders angegeben

RF: Rettungsfenster lichtet Öffnungsmaß
 > = 0.90 / 1.20

Rauchmelder

INDEX	DATUM	ÄNDERUNG

PLANUNG:
Dipl.-Ing. Markus Radermacher
 Ingenieurbüro für das Bauwesen
 Neißestrasse 6
 42477 Radevormwald
 Neuenhof 4
 42477 Radevormwald
 Tel. 02195 · 93200-0
 Fax. 02195 · 93200-1
 Mobil 0170 · 4849616

BAUVORHABEN: **NÄ und Umbau Gemeindehaus in Ärztehaus**
 Keilbecker Str. 1, 42477 Radevormwald


BAUHERR: **Stadt Radevormwald**
 Hohenfuhrstr. 13, 42477 Radevormwald

BAUTEIL: **Schnitte**

LEISTUNGSPHASE:	BAUANTRAG
MAßSTAB: 1:100	PLAN-NR.: 4
GEZ.: Sch	4
DATUM: 05.11.2019	
GRÖSSE: A 2	
PROJEKT: 19037	Dieser Plan ist kein Ausführungsplan!

Entwurfsverfasser: 05.11.2019
 Datum Unterschrift

Bauherr: 05.11.2019
 Datum Unterschrift

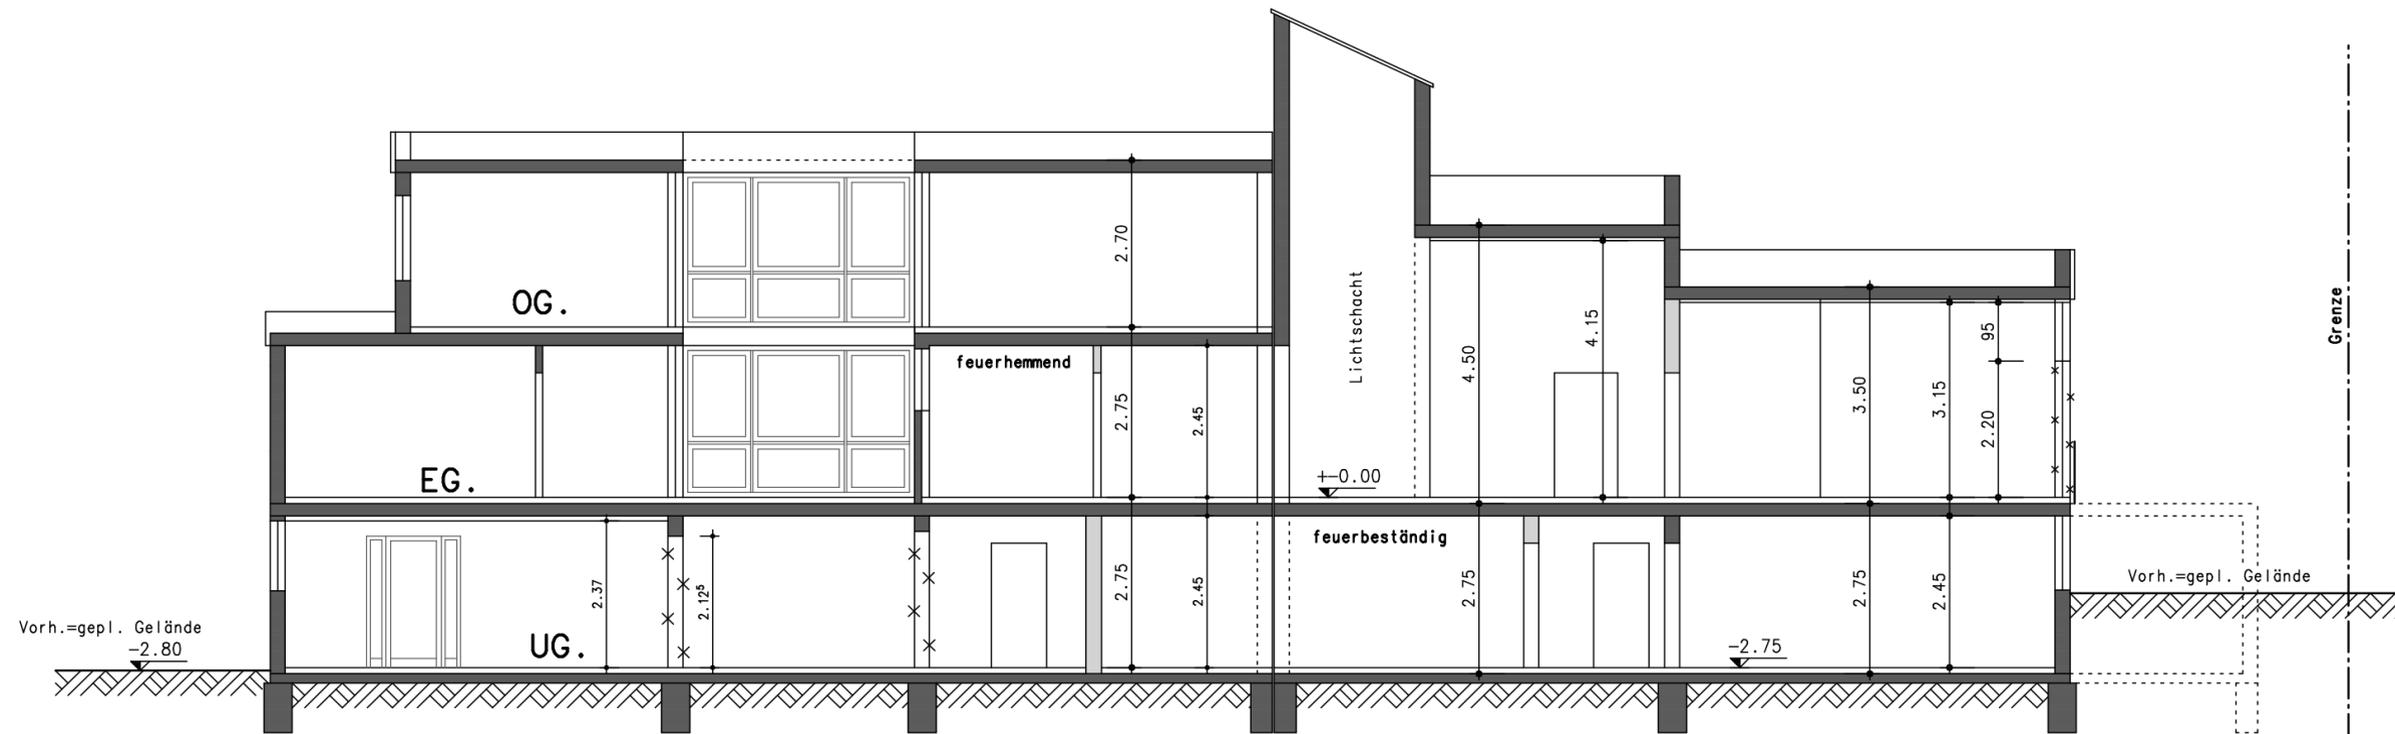

Schnitt A-A

541 x 298 10.01.20