


540 x 298 10.01.20
- isb oad- 2

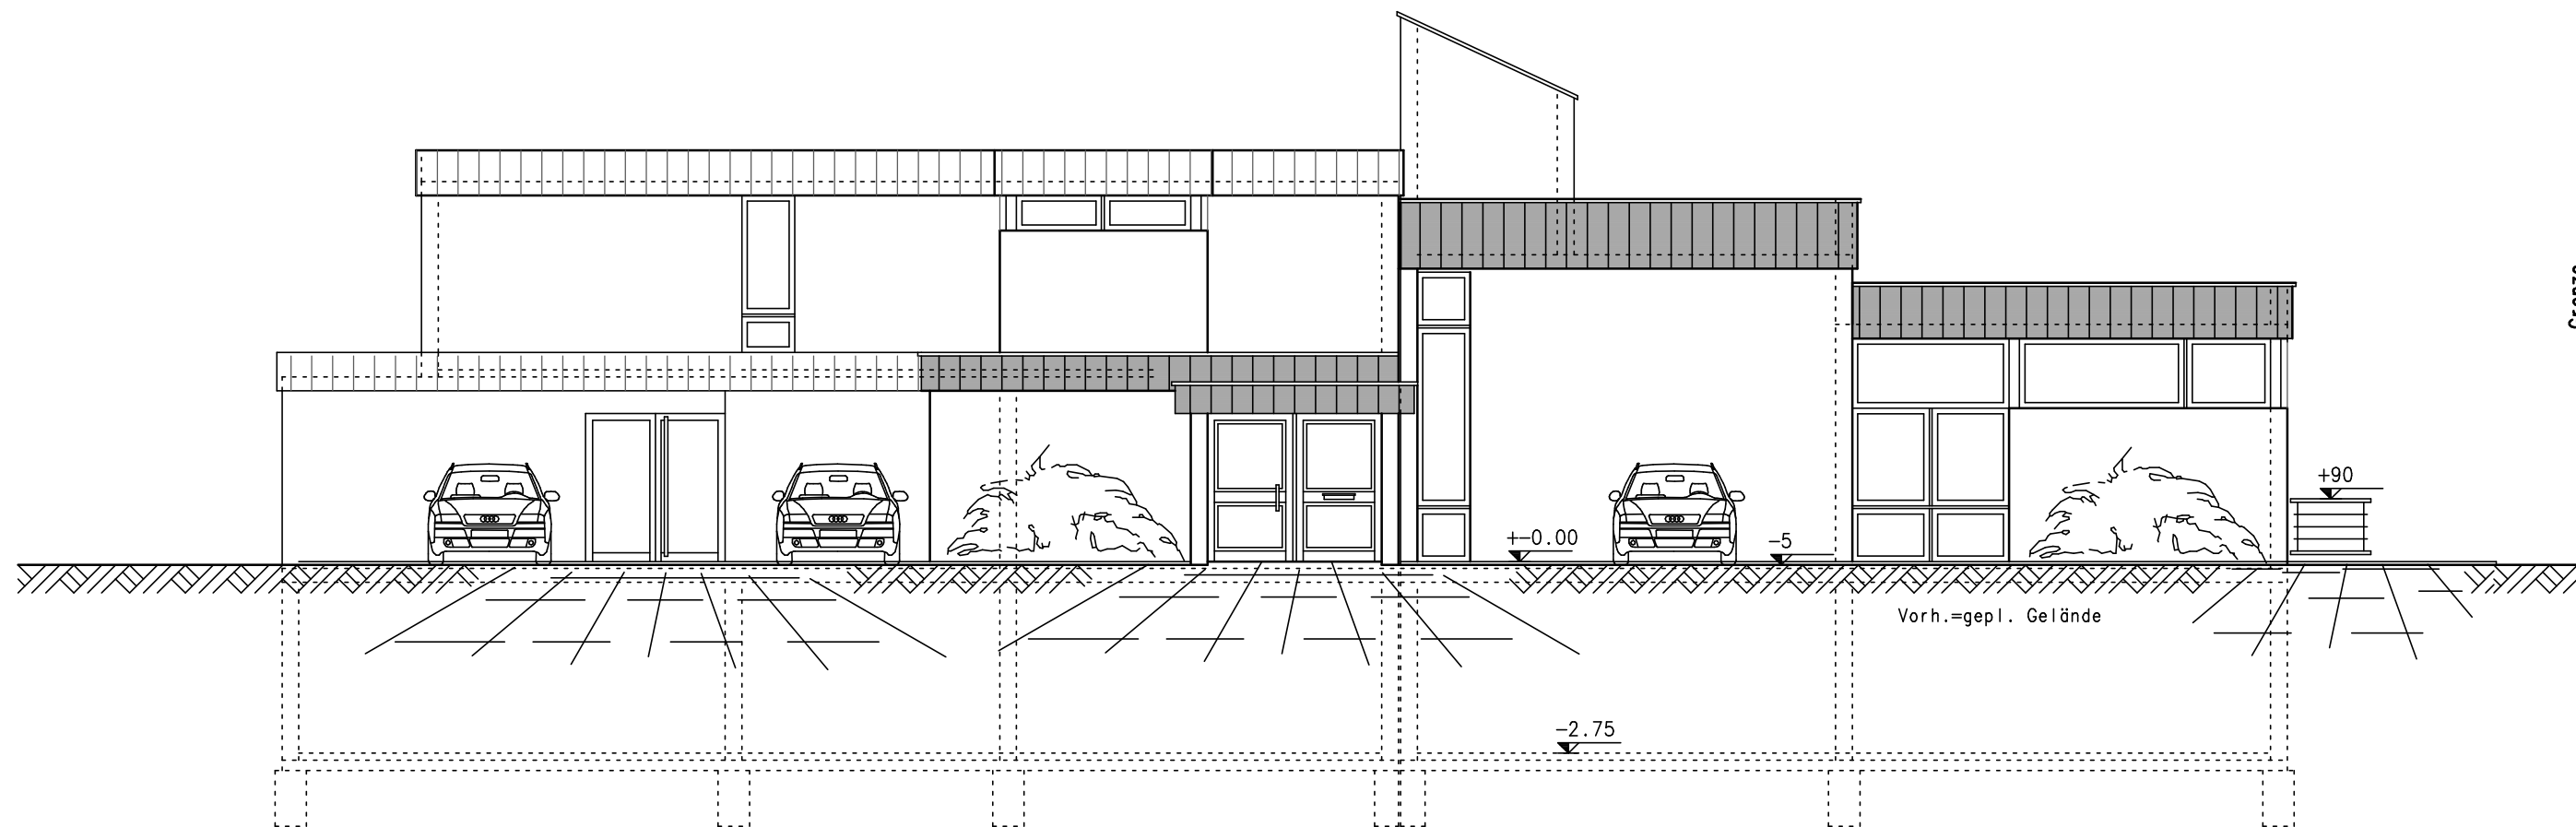

Ansicht Süd-Ost

INDEX	DATUM	ÄNDERUNG

PLANUNG:

Dipl.-Ing. Markus Radermacher
Ingenieurbüro für das Bauwesen
Neißestrasse 6
42477 Radevormwald
Neuenhof 4
42477 Radevormwald

Tel. 02195 · 93200-0
Fax. 02195 · 93200-1
Mobil 0170 · 4849616

BAUVORHABEN: **NÄ und Umbau Gemeindehaus in Ärztehaus**
Keilbecker Str. 1, 42477 Radevormwald

BAUHERR: **Stadt Radevormwald**
Hohenfuhrstr. 13, 42477 Radevormwald

BAUTEIL: **Ansichten**

LEISTUNGSPHASE: **BAUANTRAG**

MAßSTAB: **1:100**

GEZ.: **Sch**

DATUM: **05.11.2019**

GRÖSSE: **A 2**

PROJEKT: **19037**

5

Dieser Plan ist kein Ausführungsplan!

Entwurfsverfasser: **05.11.2019**
Datum Unterschrift

Bauherr: **05.11.2019**
Datum Unterschrift