



Ansicht Nord-Ost

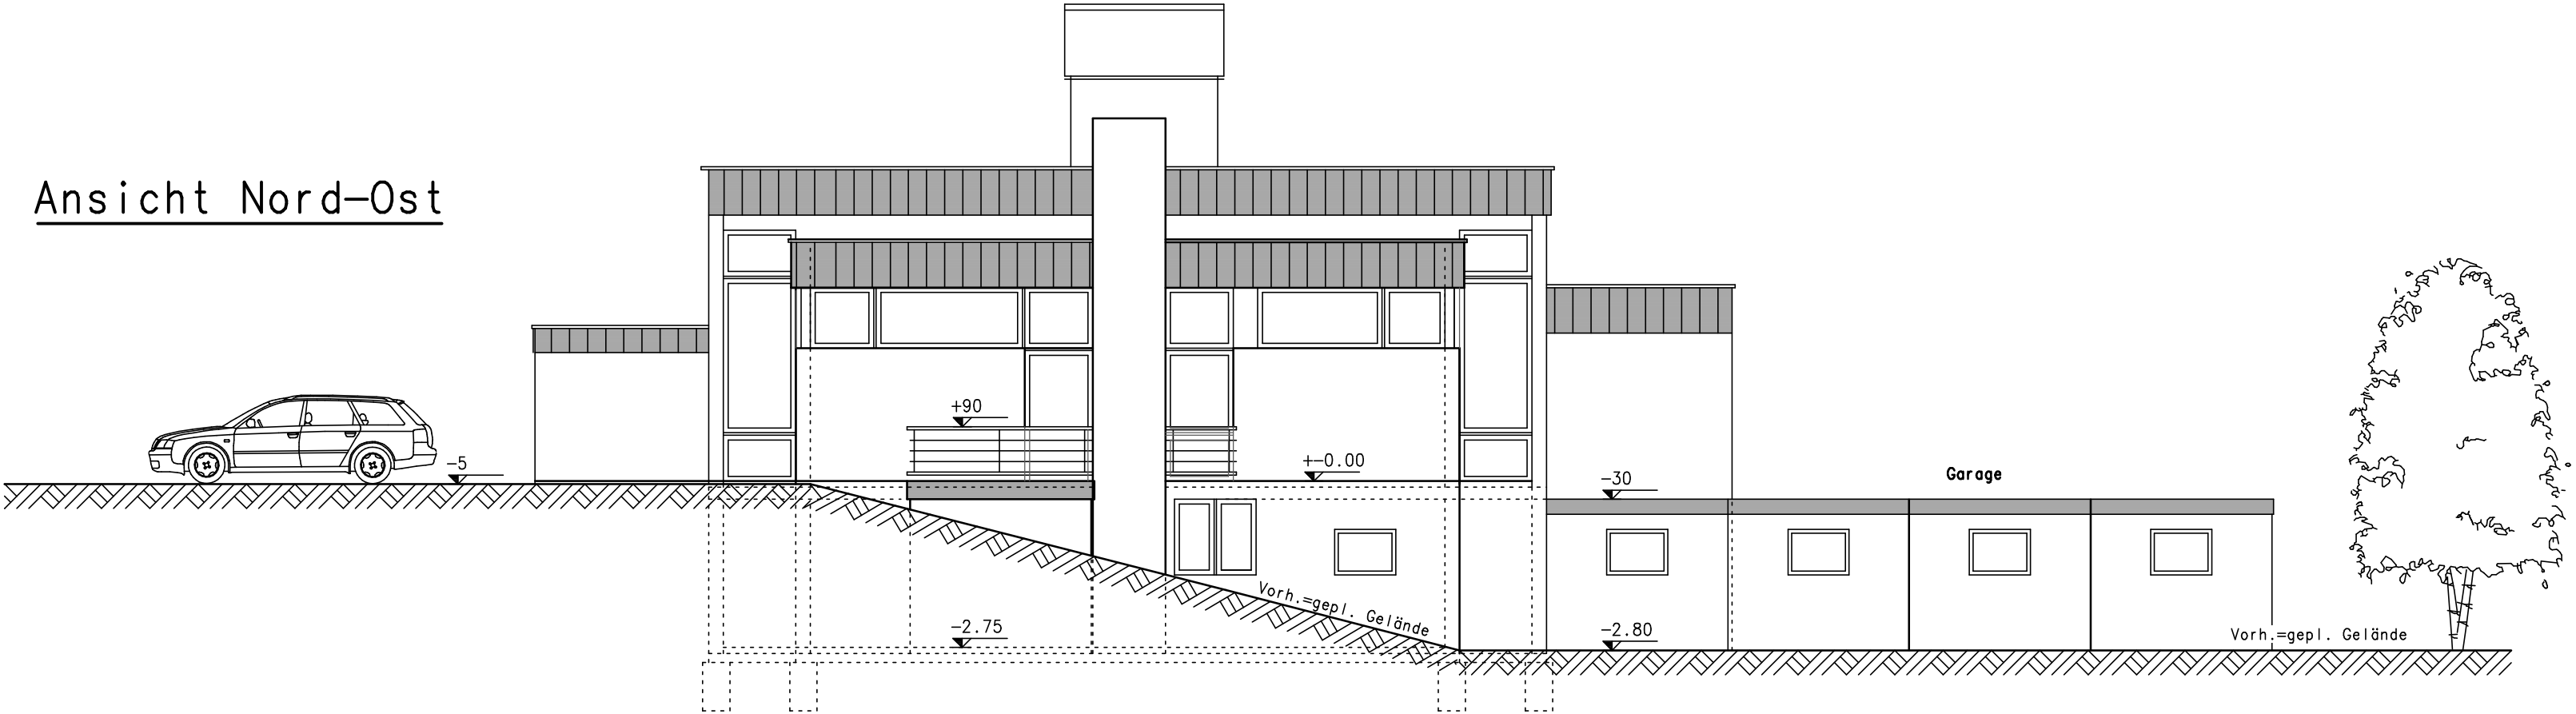

Ansicht Nord-West

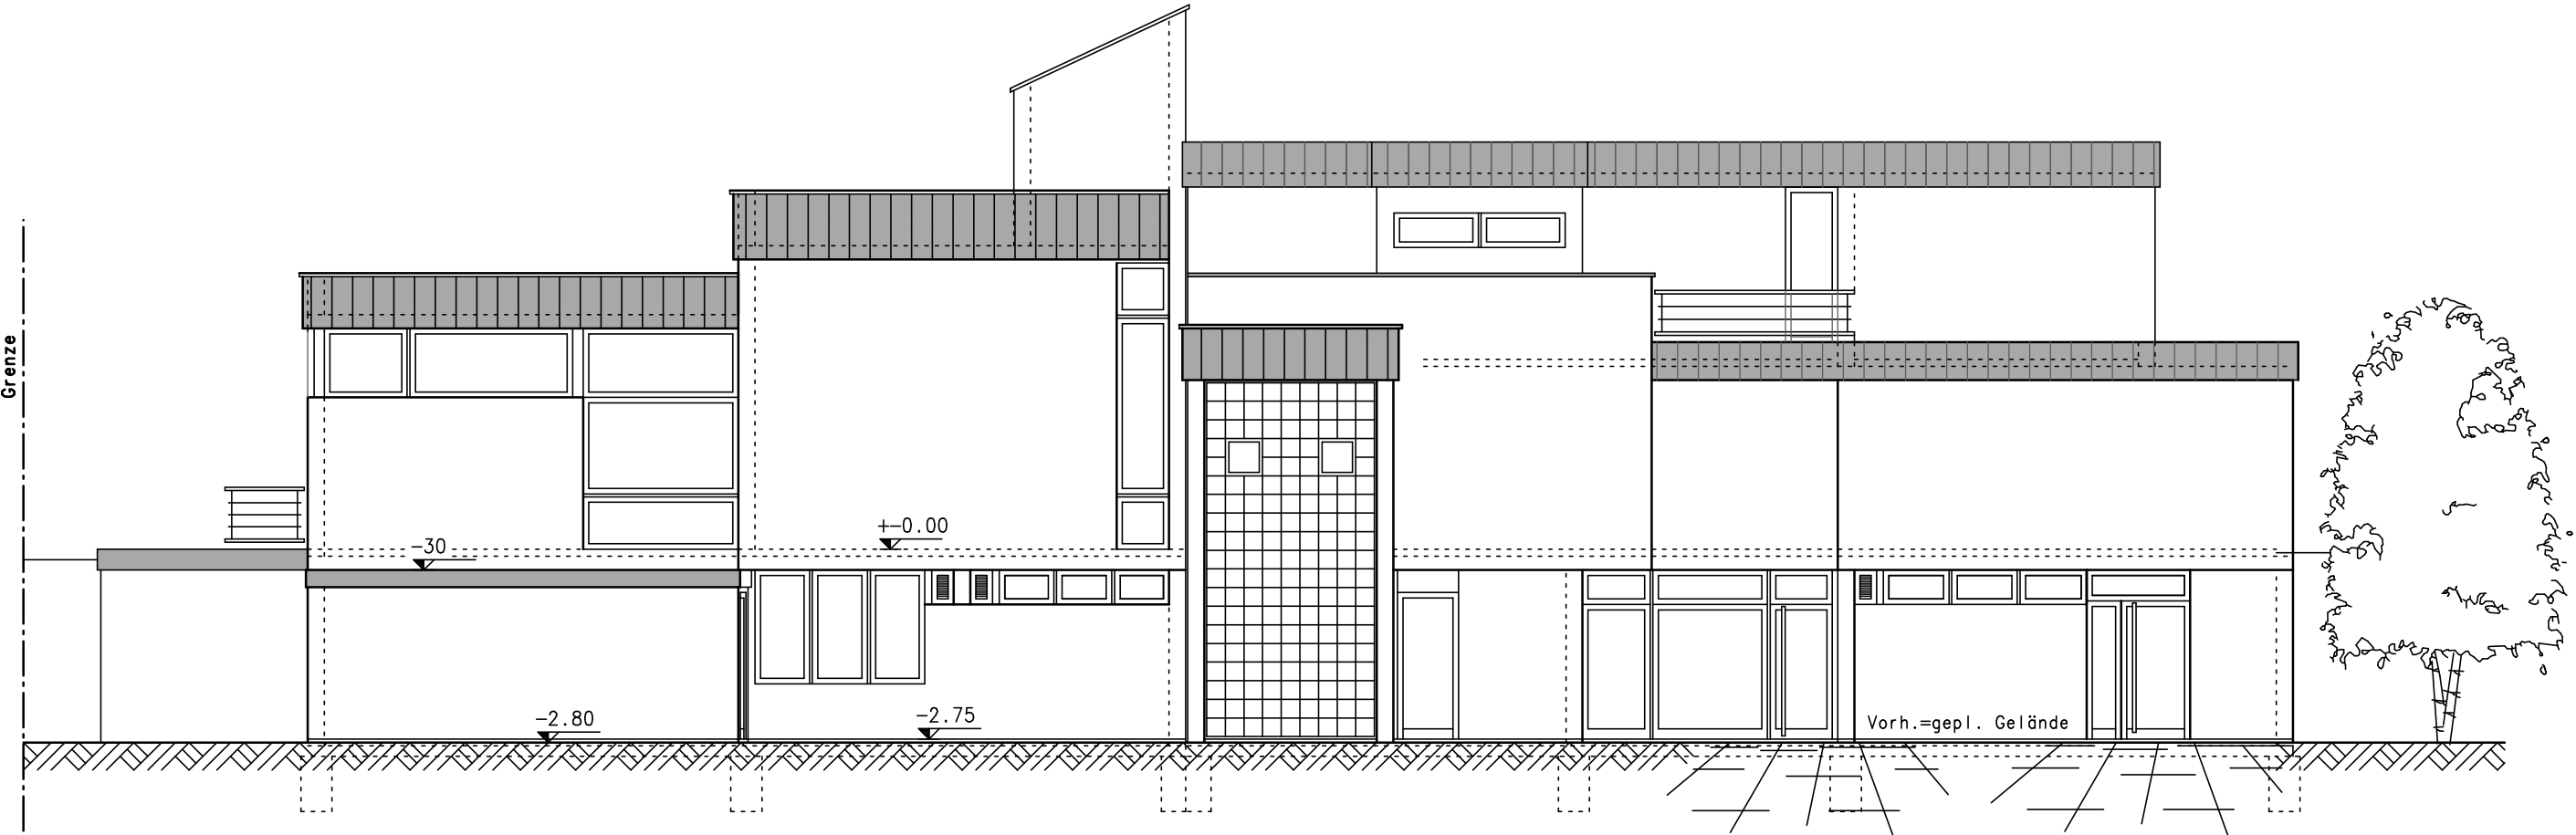

INDEX	DATUM	ÄNDERUNG
PLANUNG:		
Dipl.-Ing. Markus Radermacher Ingenieurbüro für das Bauwesen		
Neiβstrasse 6		
42477 Radevormwald		Tel. 02195 · 93200-0
Neuenhof 4		Fax. 02195 · 93200-1
42477 Radevormwald		Mobil 0170 · 4849616
BAUVORHABEN:		
NÄ und Umbau Gemeindehaus in Ärztehaus Keilbecker Str. 1, 42477 Radevormwald		
BAUHERR:		
Stadt Radevormwald Hohenfuhrstr. 13, 42477 Radevormwald		
BAUTEIL:		
Ansichten		
LEISTUNGSPHASE:		
BAUANTRAG		
MAßSTAB: 1:100		PLAN-NR.: 6
GEZ.: Sch		
DATUM: 05.11.2019		
GRÖSSE: A 2		
PROJEKT:		
19037		Dieser Plan ist kein Ausführungsplan!
Entwurfsverfasser:		
05.11.2019		
Datum		Unterschrift
Bauherr:		
05.11.2019		
Datum		Unterschrift