



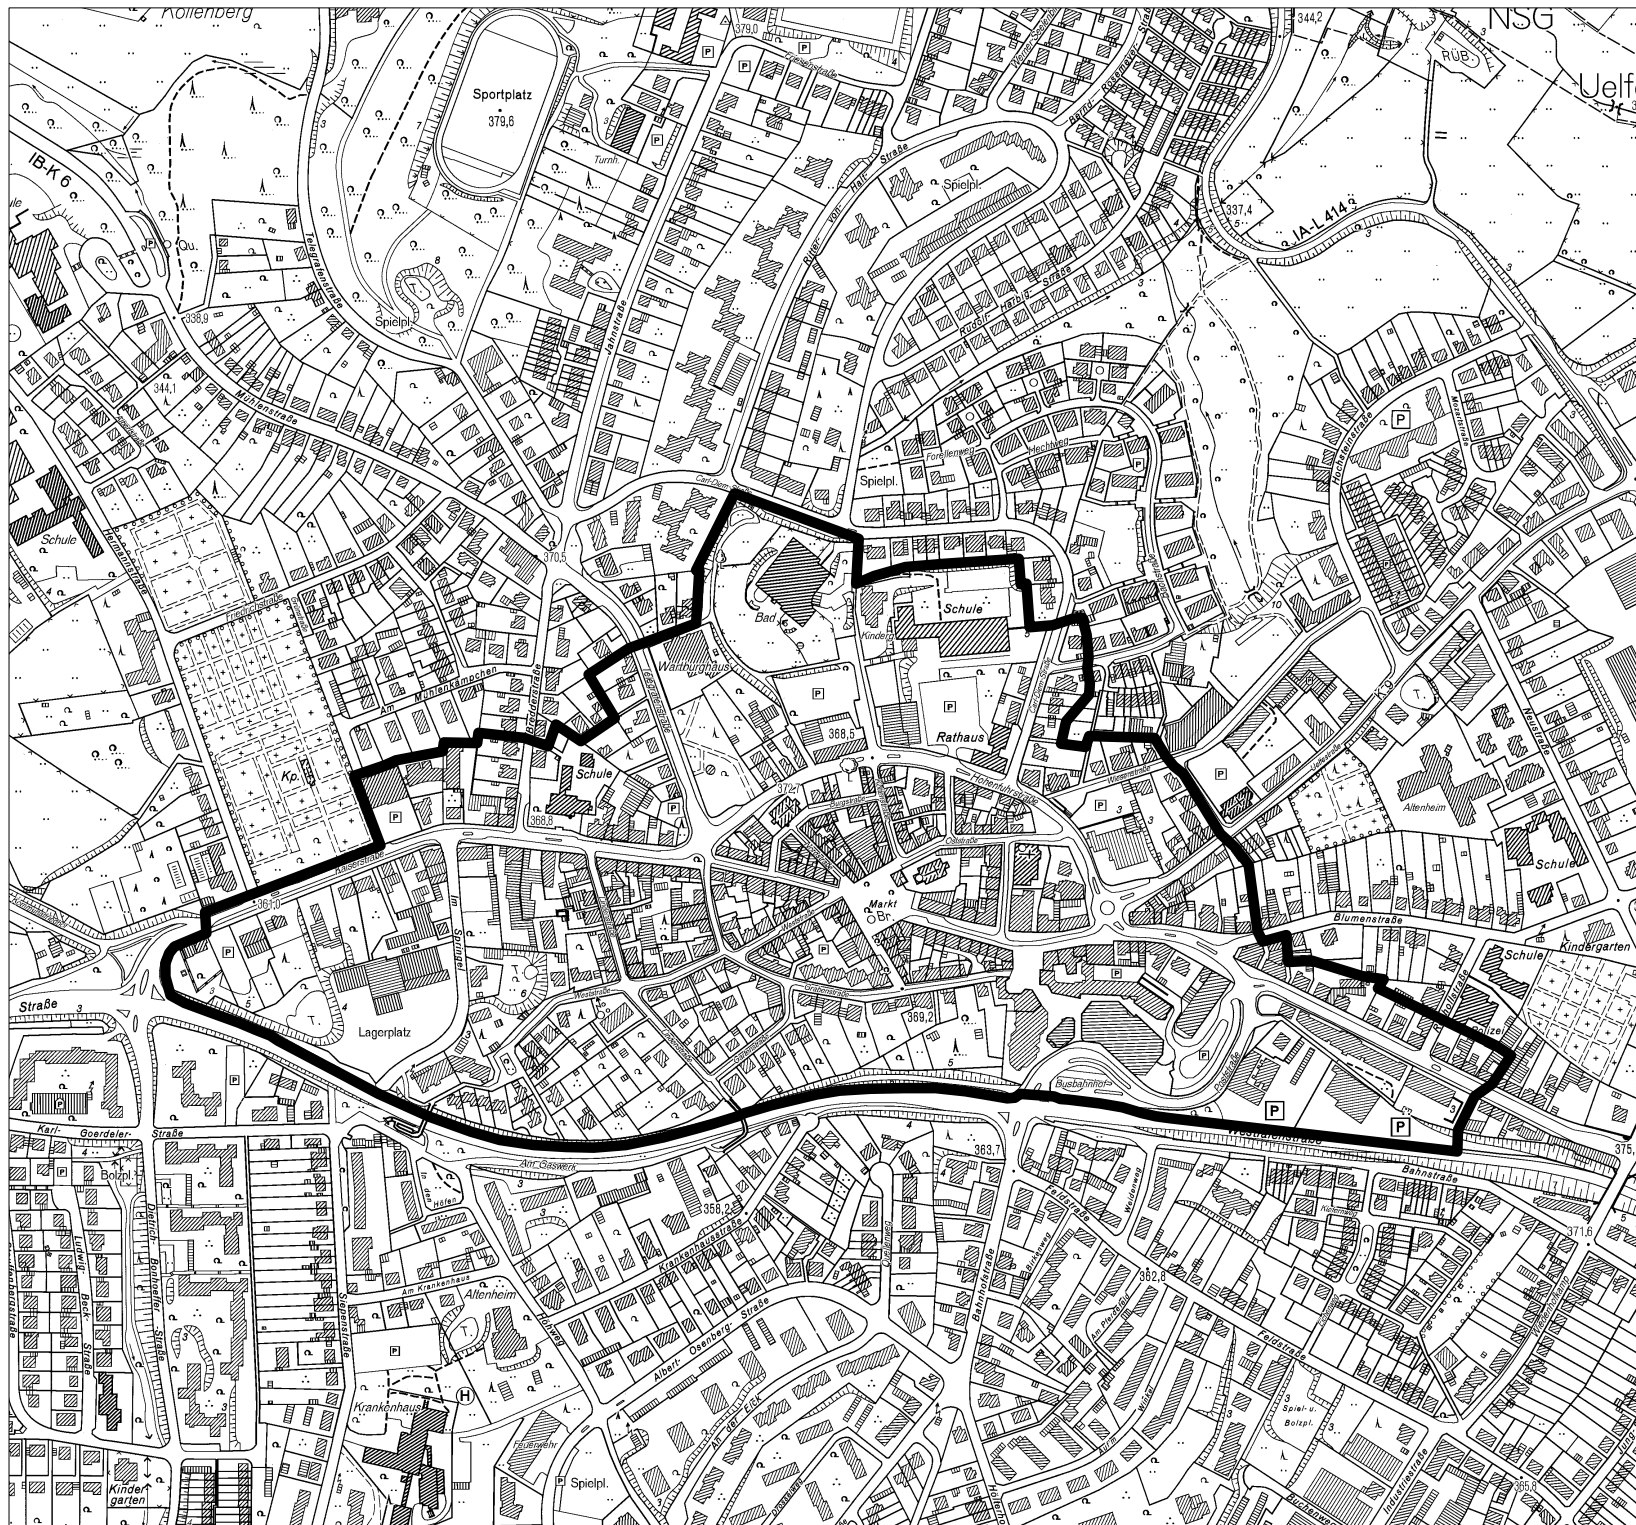

Stadt Radevormwald


Stadt auf der Höhe

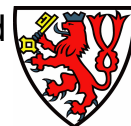

 Abgrenzung des
Stadtumbaugebietes
"Radevormwald II"

Plangrundlage: DGK im Maßstab 1:5000.
Mit Genehmigung des Vermessungs- und
Katasteramtes Gummersbach

Datum: 14.11.2017

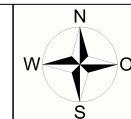

Maßstab 1:7.500