




43. Änderung des Flächennutzungsplans

Wohngebiet Karthausen

Planung

Stand 12.08.2020

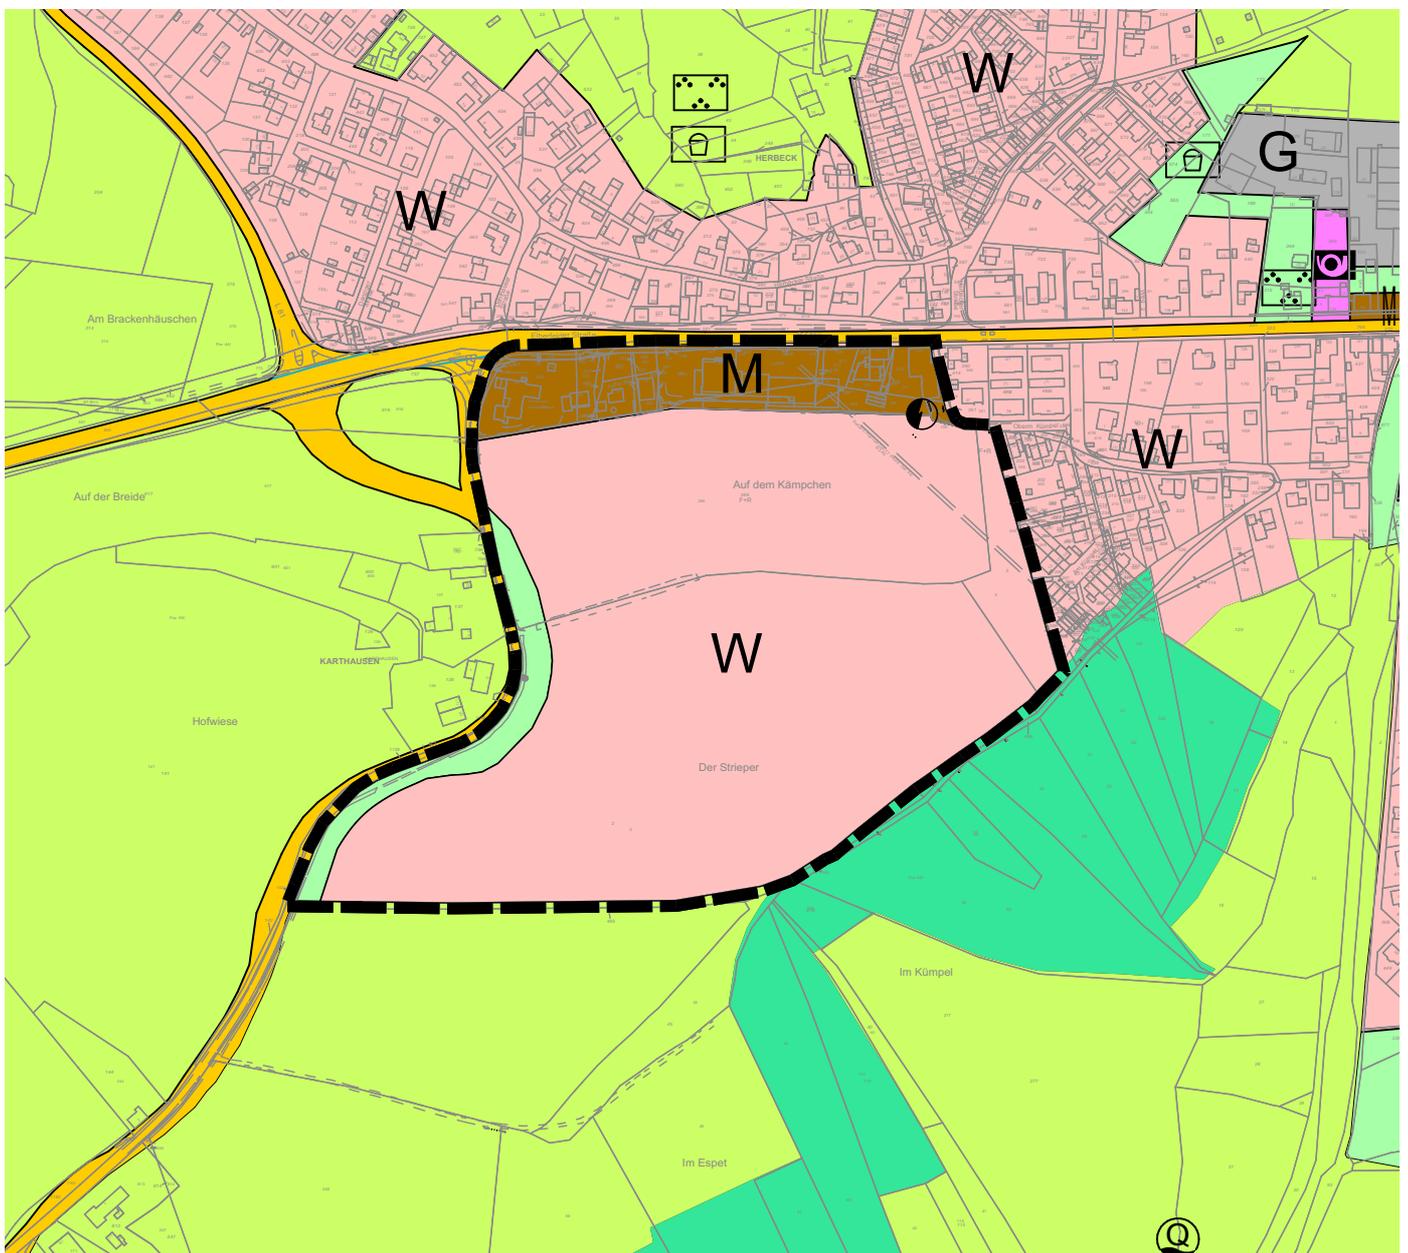

M 1:5.000 (Plangröße A4)