




Stadt Radevormwald

Flächennutzungsplan 44. Änderung Dietrich-Bonhoeffer-Straße, Kindergarten


- Planung -

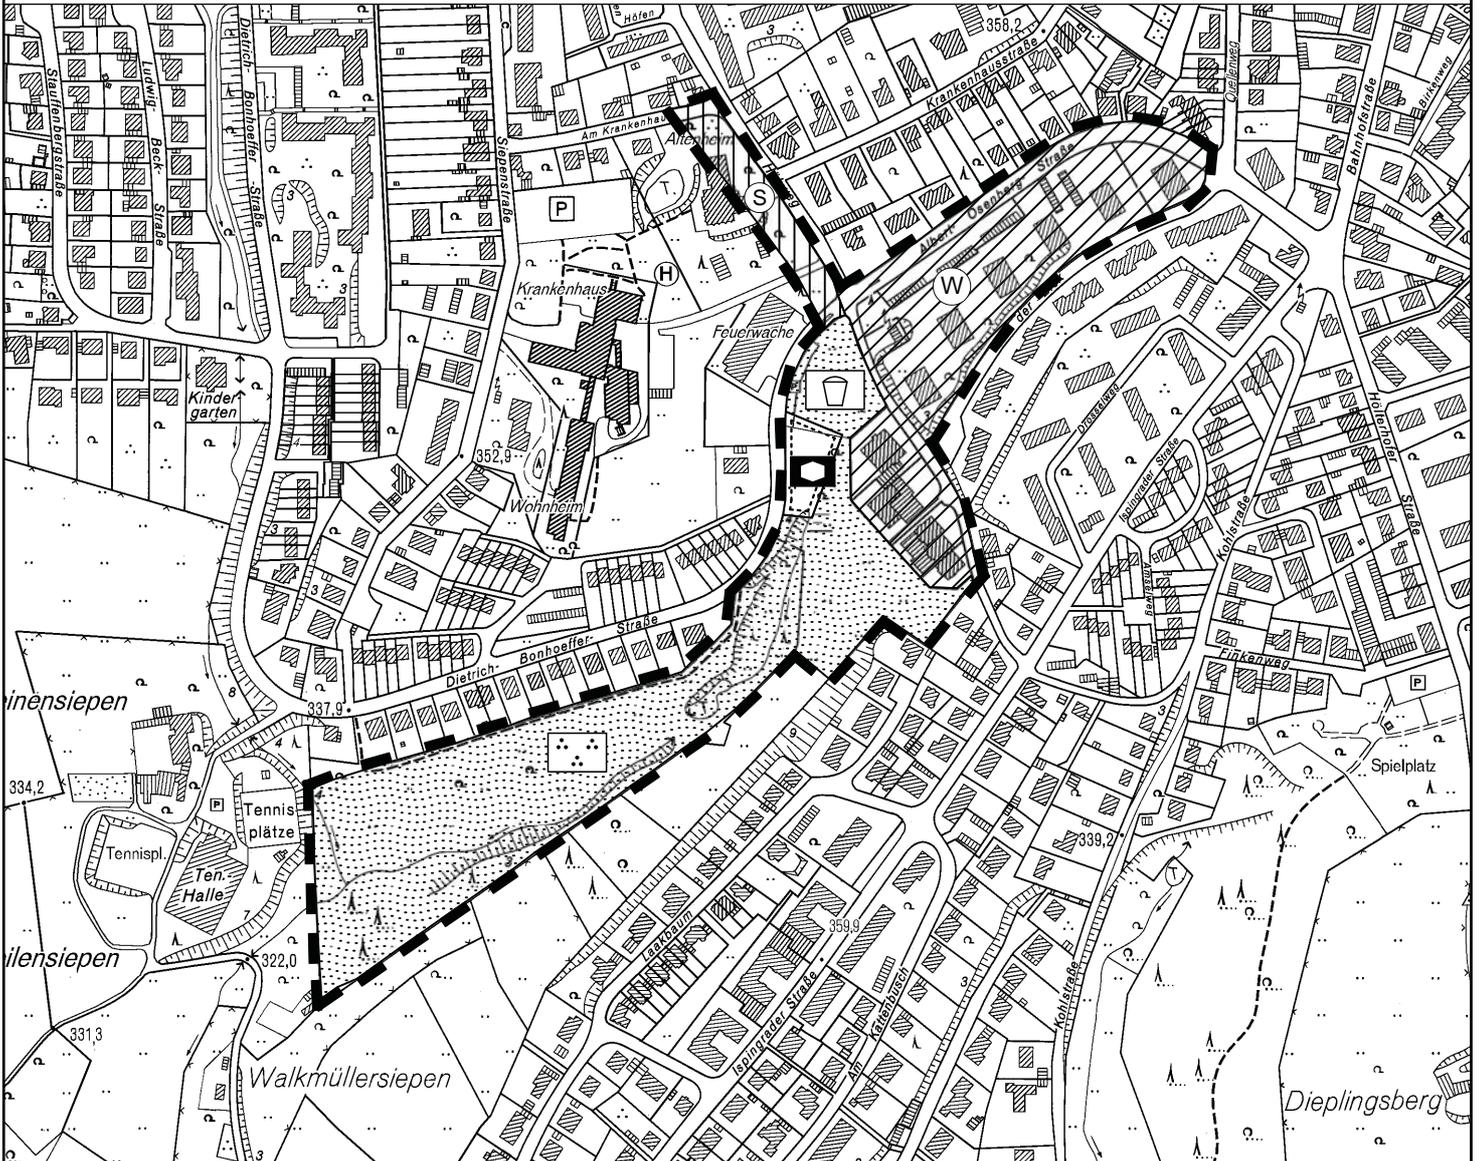

Darstellungen des Flächennutzungsplans




Wohnbauflächen

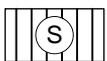

Sonderbauflächen



Flächen für den Gemeinbedarf
- Sozialen Zwecken dienende Gebäude
und Einrichtungen -

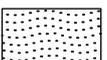

Grünflächen



Parkanlage



Spielplatz

Sonstiges



Abgrenzung des Änderungsbereichs

