



Flächennutzungsplan Bestand

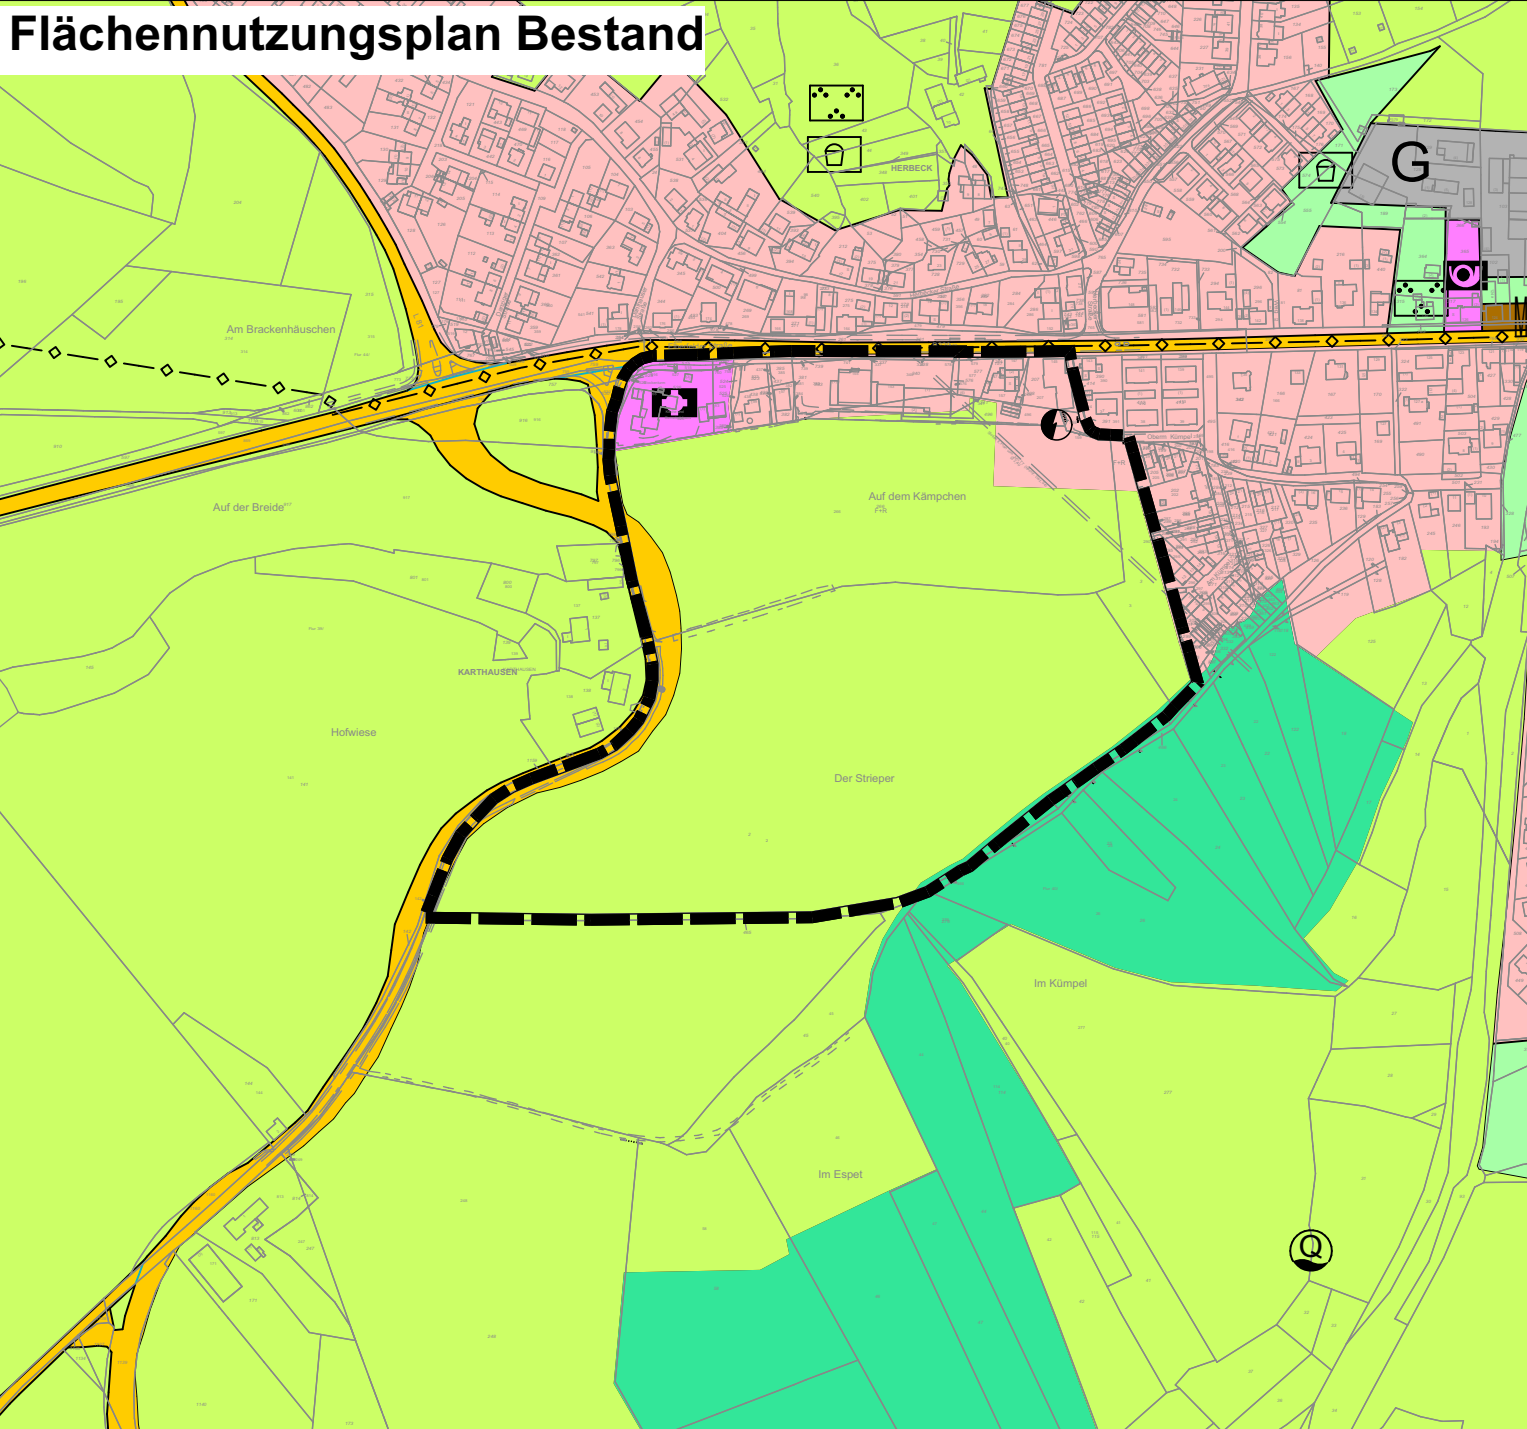

Darstellung des Plangebietes, M 1:5.000, Wirksamer Flächennutzungsplan der Stadt Radevormwald
Quelle: Land NRW (2020), Katasterbehörde des Oberbergischen Kreises

Flächennutzungsplan Planung

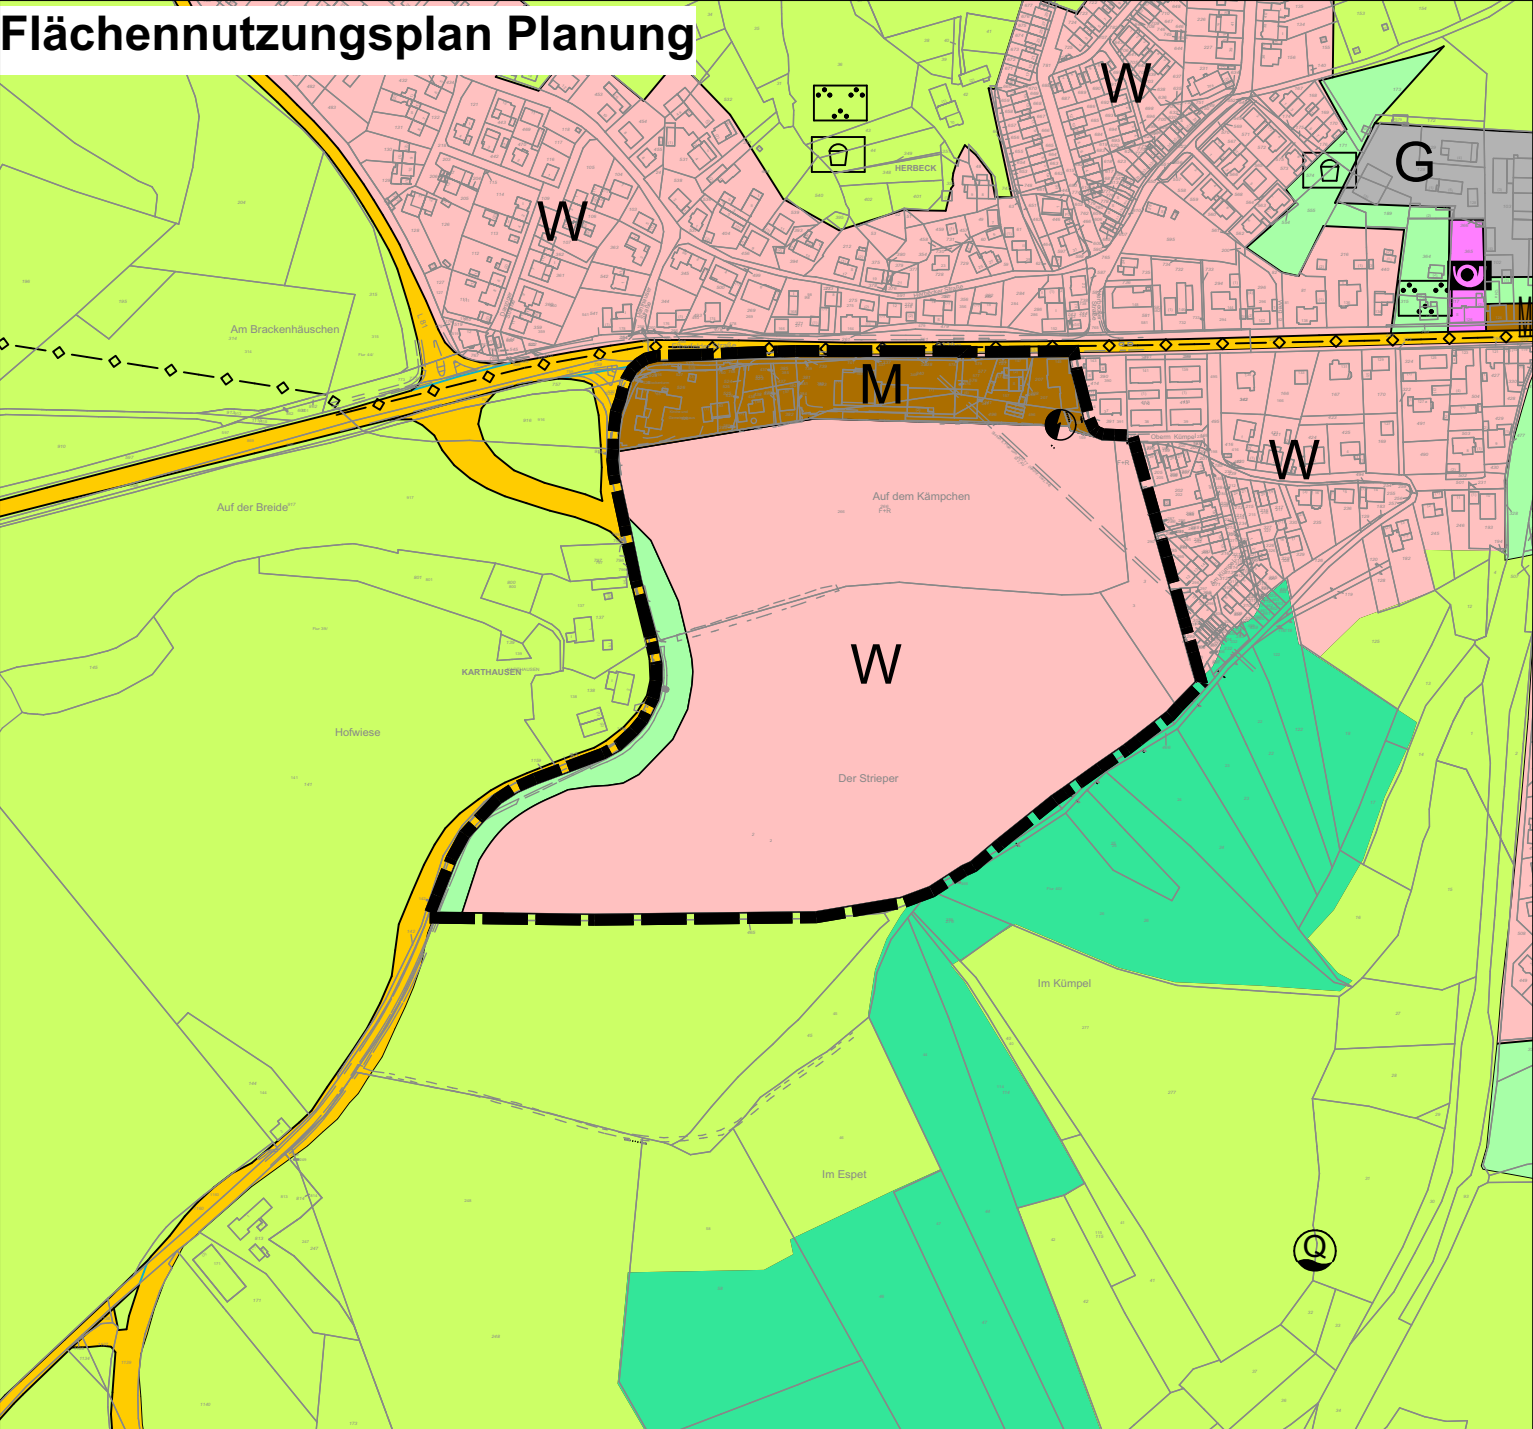

Darstellung des Plangebietes, M 1:5.000, Planung Flächennutzungsplan der Stadt Radevormwald
Quelle: Land NRW (2020), Katasterbehörde des Oberbergischen Kreises

Legende

ART DER BAULICHEN NUTZUNG
(§ 5 Abs. 2 Nr.1, § 9 Abs.1 Nr.1 BauGB ; §§ 1-11 BauNVO)

- W** Wohnbauflächen
(§ 1 Abs. 1, Nr. 1 BauNVO)
- M** Gemischte Bauflächen
(§ 1 Abs. 1, Nr. 2 BauNVO)
- G** Gewerbliche Bauflächen
(§ 1 Abs. 1, Nr. 3 BauNVO)

GEMEINBEDARF, SPORT- UND SPIELANLAGEN
(§ 5 Abs. 2 Nr. 2 und Abs. 4, § 9 Abs. 1 Nr. 5 und Abs. 6 BauGB)

-  Flächen für den Gemeinbedarf
Kirchliche und kirchlichen Zwecken dienende Gebäude
-  Flächen für den Gemeinbedarf
Post


VERKEHRSFLÄCHEN
(§ 9 Abs. 1 Nr. 11 und Abs. 6 BauGB)

-  Straßenverkehrsflächen

VERSORGUNG, ABFALLENTSORGUNG, ABWASSERBESEITIGUNG
(§ 5 Abs. 2 Nr. 4 und Abs. 4, § 9 Abs. 1 Nr. 12, 14 und Abs. 6 BauGB)

-  Elektrizität
-  Wasser, Quelle

HAUPTVERSORGUNGS- UND HAUPTABWASSERLEITUNGEN
(§ 5 Abs. 2 Nr. 4 und Abs. 4, § 9 Abs. 1 Nr. 13 und Abs. 6 BauGB)

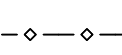-  Ferngasleitung unterirdisch

GRÜNFLÄCHEN
(§ 5 Abs. 2 Nr. 5 und Abs. 4, § 9 Abs. 1 Nr. 15 und Abs. 6 BauGB)

-  Grünflächen
-  Flächen für Spielanlagen
-  Flächen für Parkanlagen

LANDWIRTSCHAFT UND WALD
(§ 5 Abs. 2 Nr. 9 und Abs. 4, § 9 Abs. 1 Nr. 18 und Abs. 6 BauGB)

-  Flächen für die Landwirtschaft
-  Flächen für Wald

UMGRENZUNGSLINIEN

-  Grenze des räumlichen Geltungsbereichs der 43. Änderung des Flächennutzungsplans

PLANZEICHEN OHNE NORMCHARAKTER

-  Gebäude Bestand
-  Flurstücksgrenze

Verfahrensvermerke

Aufstellungsbeschluss
(gemäß § 2 Abs. 1 BauGB)
Der Ausschuss für Stadtentwicklung und Umwelt hat am 19.02.2019 beschlossen, die 43. Änderung des Flächennutzungsplanes durchzuführen.
Der Aufstellungsbeschluss wurde gemäß § 2 (1) BauGB am 22.03.2019 ortsüblich bekannt gemacht.

Radevormwald, _____ Bürgermeister

Frühzeitige Öffentlichkeitsbeteiligung
(gemäß § 3 Abs. 1 BauGB)
Die frühzeitige Öffentlichkeitsbeteiligung gemäß § 3 (1) BauGB hat in der Zeit vom 01.04.2019 bis 30.04.2019 stattgefunden.

Radevormwald, _____ Bürgermeister

Frühzeitige Beteiligung der Behörden, sonstige Träger öffentlicher Belange und der benachbarten Gemeinden
(gemäß § 2 Abs. 2 und § 4 Abs. 1 BauGB)
Die frühzeitige Beteiligung der Behörden und sonstigen Träger öffentlicher Belange gemäß § 4 (1) BauGB sowie der Nachbargemeinden hat mit Schreiben vom 26.03.2019 mit Aufforderung zur Abgabe ihrer Stellungnahme bis zum 30.04.2019 stattgefunden.

Radevormwald, _____ Bürgermeister

Öffentliche Auslegung
(gemäß § 3 Abs. 2 BauGB)
Der Entwurf zur 43. Flächennutzungsplanänderung wurde mit der Begründung gemäß § 3 (2) BauGB in der Zeit vom 01.10.2020 bis 30.10.2020 öffentlich ausgelegt.
Die öffentliche Auslegung wurde am 22.09.2020 ortsüblich bekannt gemacht.

Radevormwald, _____ Bürgermeister

Beteiligung der Behörden und sonstige Träger öffentlicher Belange
(gemäß § 4 Abs. 2 BauGB)
Zum Entwurf der 43. Änderung des Flächennutzungsplans und der Begründung, wurden die Behörden und sonstigen Träger öffentlicher Belange mit Schreiben vom 25.09.2020 über die öffentliche Auslegung informiert und zur Abgabe ihrer Stellungnahme bis zum 30.10.2020 aufgefordert.

Feststellungsbeschluss
Die 43. Änderung des Flächennutzungsplans ist vom Rat der Stadt Radevormwald am _____ beschlossen worden.

Radevormwald, _____ Bürgermeister

Genehmigung
(gemäß § 6 Abs. 1 BauGB)
Die Planänderung ist gem. § 6 Abs. 1 BauGB mit Verfügung vom _____
Geschäftszeichen _____ genehmigt worden.

Köln, _____ Die Bezirksregierung

Bekanntmachung/ Inkrafttreten
(gemäß § 6 Abs. 5 BauGB)
Die Genehmigung der 43. Änderung des Flächennutzungsplans sowie Ort und Zeit zur Einsichtnahme wurden gemäß § 6 (5) BauGB am _____ ortsüblich bekanntgemacht.
Mit der Bekanntmachung ist die 43. Änderung des Flächennutzungsplanes wirksam geworden.

Radevormwald, _____ Bürgermeister

Rechtsgrundlagen

Das Baugesetzbuch (BauGB) in der Fassung der Bekanntmachung vom 3. November 2017 (BGBl. I S. 3634), die zuletzt durch Artikel 2 des Gesetzes vom 8. August 2020 (BGBl. I S. 1728, 1793) geändert worden ist

Baunutzungsverordnung (BauNVO), Verordnung über die bauliche Nutzung der Grundstücke in der Fassung vom 21. November 2017 (BGBl. I S. 3786), die zuletzt durch Artikel 2 des Gesetzes vom 4. Mai 2017 (BGBl. I S. 1057, 1062) geändert worden ist

Planzeichenverordnung 1990, (PlanzV), Verordnung über die Ausarbeitung von Bauleitplänen und die Darstellung des Planinhaltes vom 18.12.1990 (BGBl. 1991 I S. 58), die zuletzt durch Artikel 3 des Gesetzes vom 4. Mai 2017 (BGBl. I S. 1057) geändert worden ist



Bauordnung für das Land Nordrhein-Westfalen 2018 (Landesbauordnung - BauO NRW) in der Fassung vom 21. Juli 2018 (GV. NRW. S. 421), in Kraft getreten am 1. Januar 2019, die zuletzt durch Artikel 13 des Gesetzes vom 14. April 2020 (GV.NRW. S. 218b) geändert worden ist

Bundesnaturschutzgesetz (BnatSchG) Gesetz über Naturschutz und Landschaftspflege vom 29. Juli 2009 (BGBl. 1 S. 2542), die zuletzt durch Art. 290 der Verordnung vom 19. Juni 2020 (BGBl. I S. 1328, 1362) geändert worden ist

Gesetz über die Umweltverträglichkeitsprüfung (UVPG) in der Fassung der Bekanntmachung vom 24. Februar 2010 (BGBl. I S. 94), die zuletzt durch Art. 290 der Verordnung vom 19. Juni 2020 (BGBl. I S. 1328) geändert worden ist

Bundes-Immissionsschutzgesetz (BImSchG) in der Fassung der Bekanntmachung vom 17. Mai 2013 (BGBl. I S. 1274), die zuletzt durch Art. 103 der Verordnung vom 19. Juni 2020 (BGBl. I S. 1328, 1340) geändert worden ist

Raumordnungsgesetz (ROG) in der Fassung vom 22. Dezember 2008 (BGBl. I S. 2986), die zuletzt durch Art. 159 der Verordnung vom 19. Juni 2020 (BGBl. I S. 1328, 1347) geändert worden ist

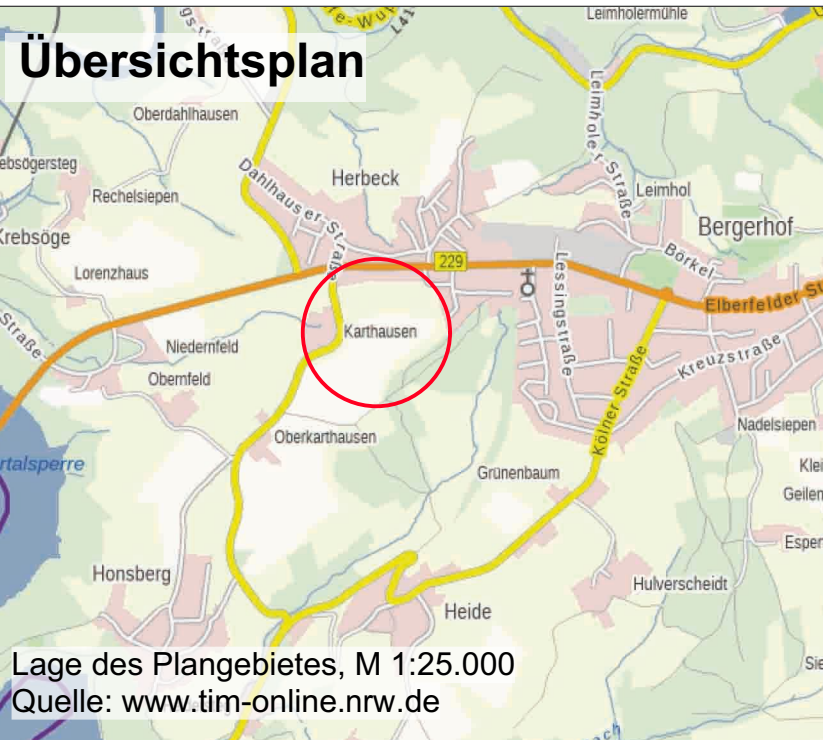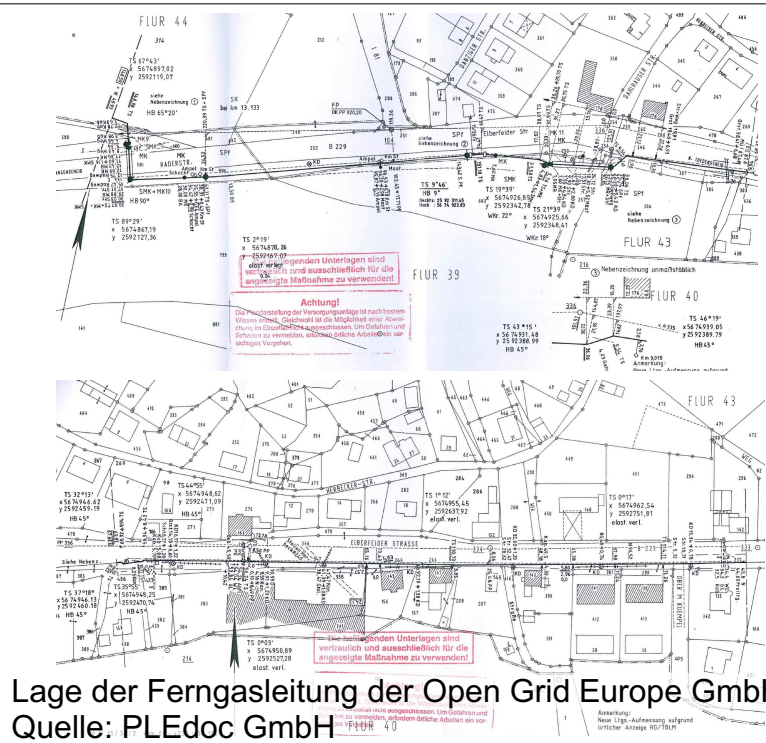

43. Änderung des Flächennutzungsplans

der Stadt Radevormwald

Bereich "Wohngebiet Karthausen"

Gemarkung: Radevormwald
Flure: 40 und 43

Stand: 17.11.2020



Planverfasser
Loth Städtebau und Stadtplanung
Marburger Tor 4-6, 57072 Siegen
Tel.: 0271 - 67349477, Mail: info@loth-se.de