




Radevormwald

Stadt auf der Höhe

Bebauungsplan Nr. 101 n

Gewerbegebiet Ost, Teilabschnitt 5;
Bereich südwestlich Fedmannshaus

- Geltungsbereich -

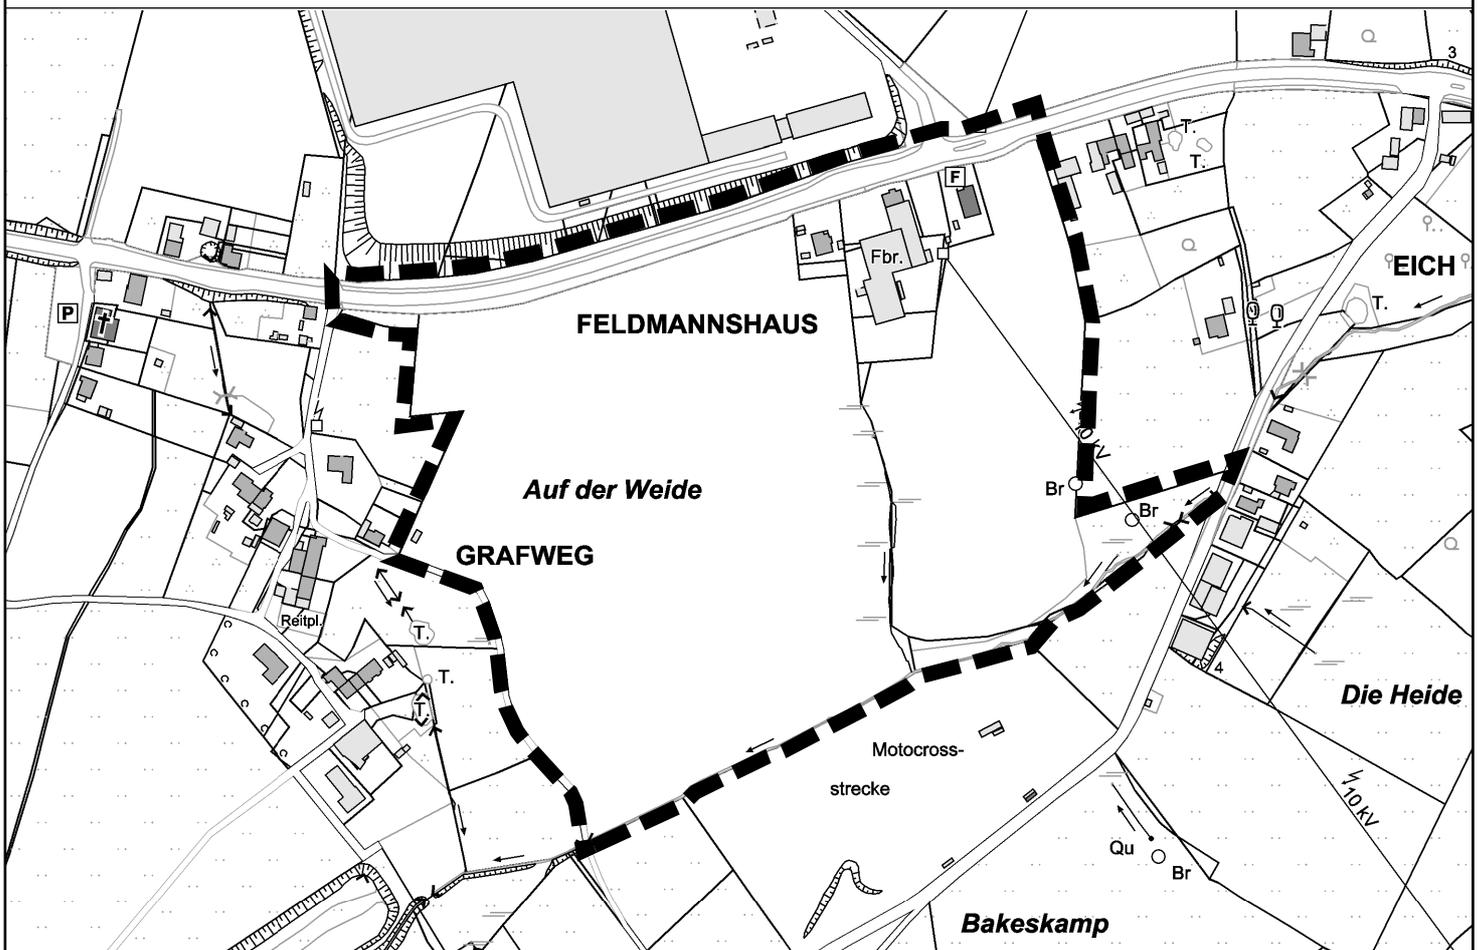

Abgrenzung des Geltungsbereiches des
Bebauungsplans Nr. 101 n

M. 1:5.000

