


Radevormwald

Stadt auf der Höhe

Bebauungsplan Nr.108

- Wohngebiet Karthausen, Bauabschnitt 1 -

- Geltungsbereich -

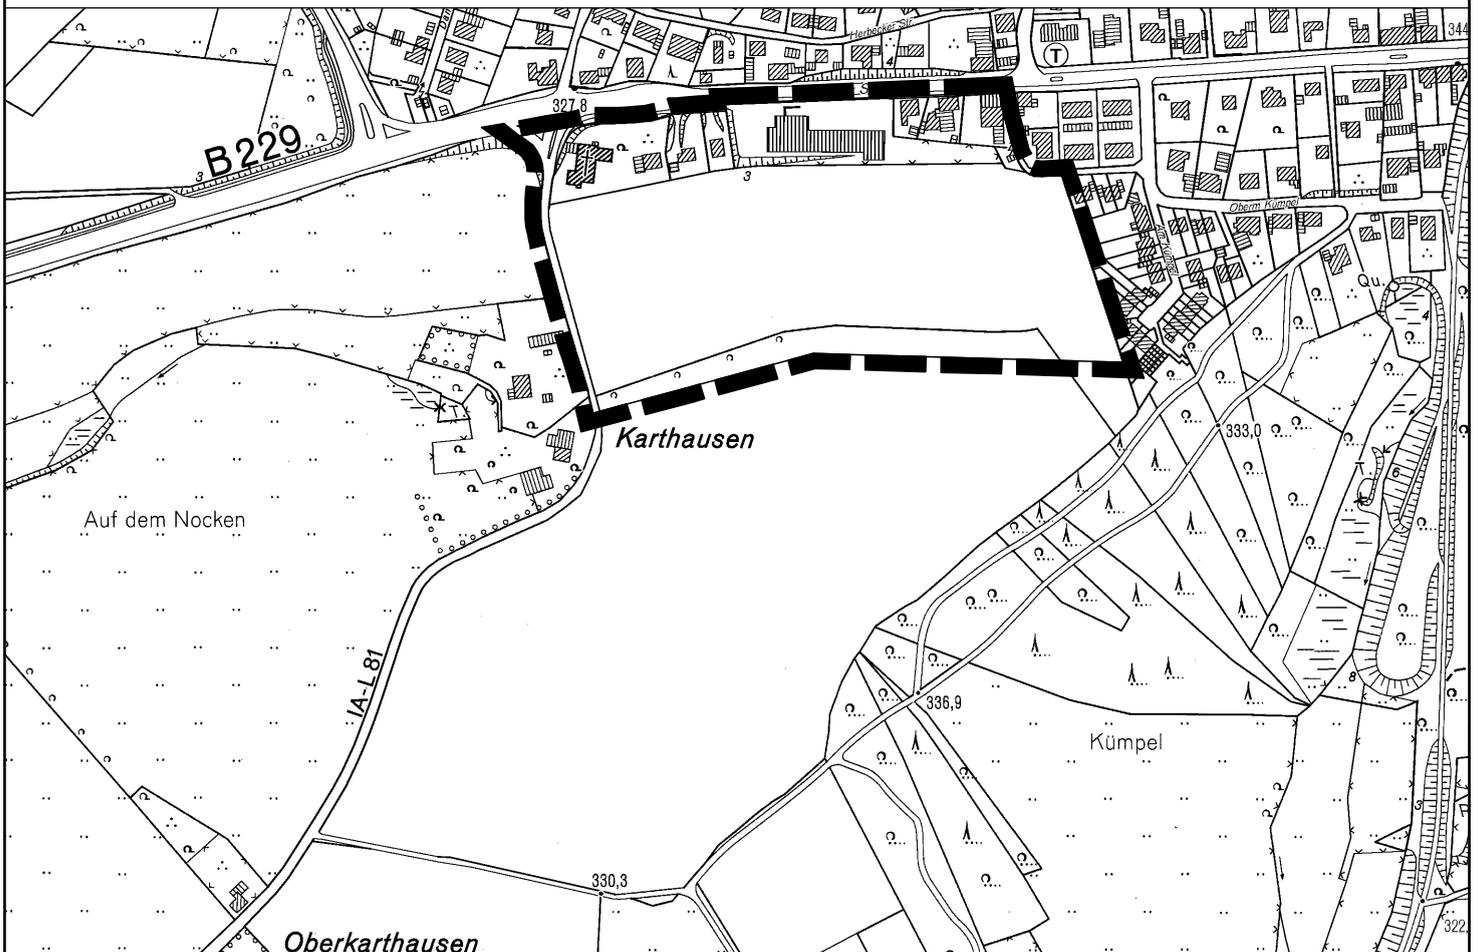

Abgrenzung des Änderungsbereiches

M. 1:5.000

