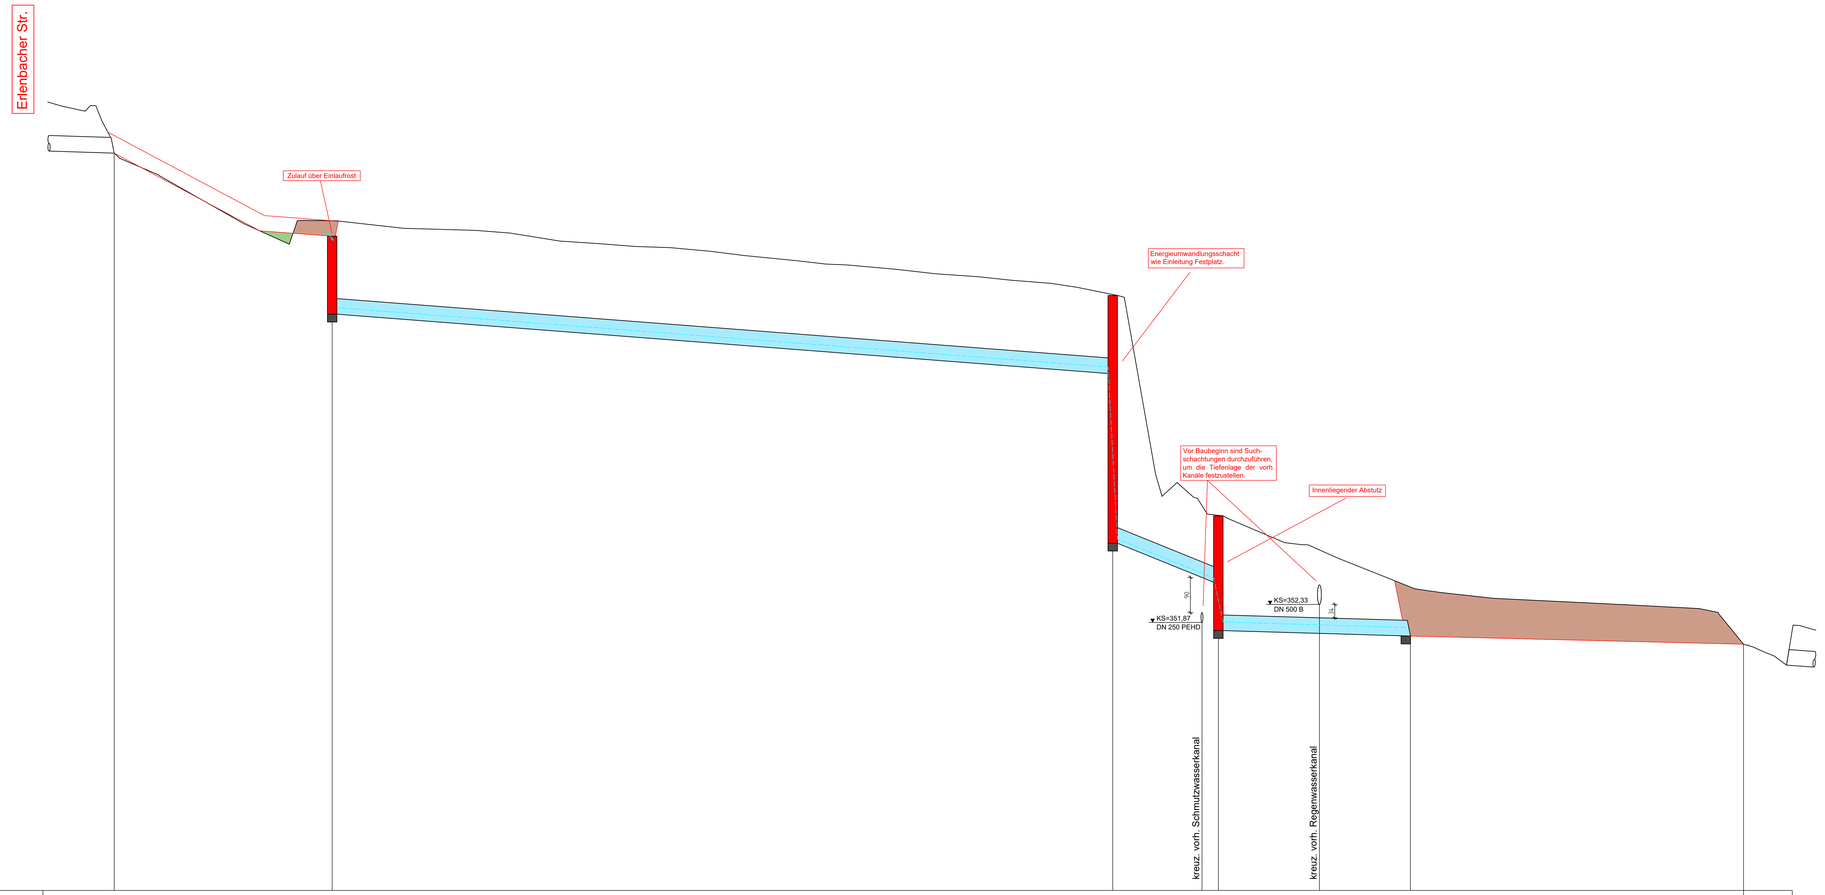

345.00 m+NN

Schachtnummer		R04				R03	R02	R01	
Haltungsbezeichnung		vorh. Verrohrung	Graben	R04		R03	R02	Graben	
Haltungslänge	m			100.00		13.53	24.61		
Sohlgefälle	0/00			15,2		73,9	5,7		
Nennweite	mm	400 B		400 B		400 PP			
Q,teil	l/s			102.02					
Q,voll	l/s			284.36		629.03	173.32		
v,teil	m/s			2.08		3.73	1.43		
v,voll	m/s			2.26		5.01	1.38		
Geländehöhe	m + NN			361.77		360.25	362.73		
Sohlhöhe	m + NN	360.56		359.77		359.25 / 359.00	359.00 / 358.64	361.52	361.51
Kanaltiefe	m	4.11		2.00		2.00 / 6.26	1.25 / 2.64	1.21	

Legende:

- Urgelände
- geplantes Gelände
- hydrostatische Wasserspiegellinie
- gepl. Regenwasserkanal

Vorabzug

vom 15.06.2021

Index	Änderung, Art, Umfang, Ursache	Datum	gez.	gepr.

BRECHTEFELD & NAFE
Ingenieur- und Vermessungsbüro GmbH
Beratende Ingenieure VBI und DWA, DVP
Zur Streuobstwiese 27 45549 Sprockhövel Tel.: 02339/81840-0

	Datum	Zeichen
bearbeitet	Juni 2021	Sas
gezeichnet	Juni 2021	Sb

Sprockhövel, im Juni 2021 .....

geprüft : .....

Layout: LSVar_1

Stadt Radevormwald

Erlenbacher Straße — Entwurfs-planung

Kanallängenschnitt — Bl.-Nr.: 1.1K — M.: 1:250/50

Auftraggeber:

Stadt Radevormwald
Dez. 3 Fachbereich Tiefbau
Hohenfuhrstraße 13
42477 Radevormwald
Tel.-Nr.: 02195 / 606-0
Fax : 02195 / 606-116

genehmigt:

Radevormwald, im.....

.....

dwg-0000000000