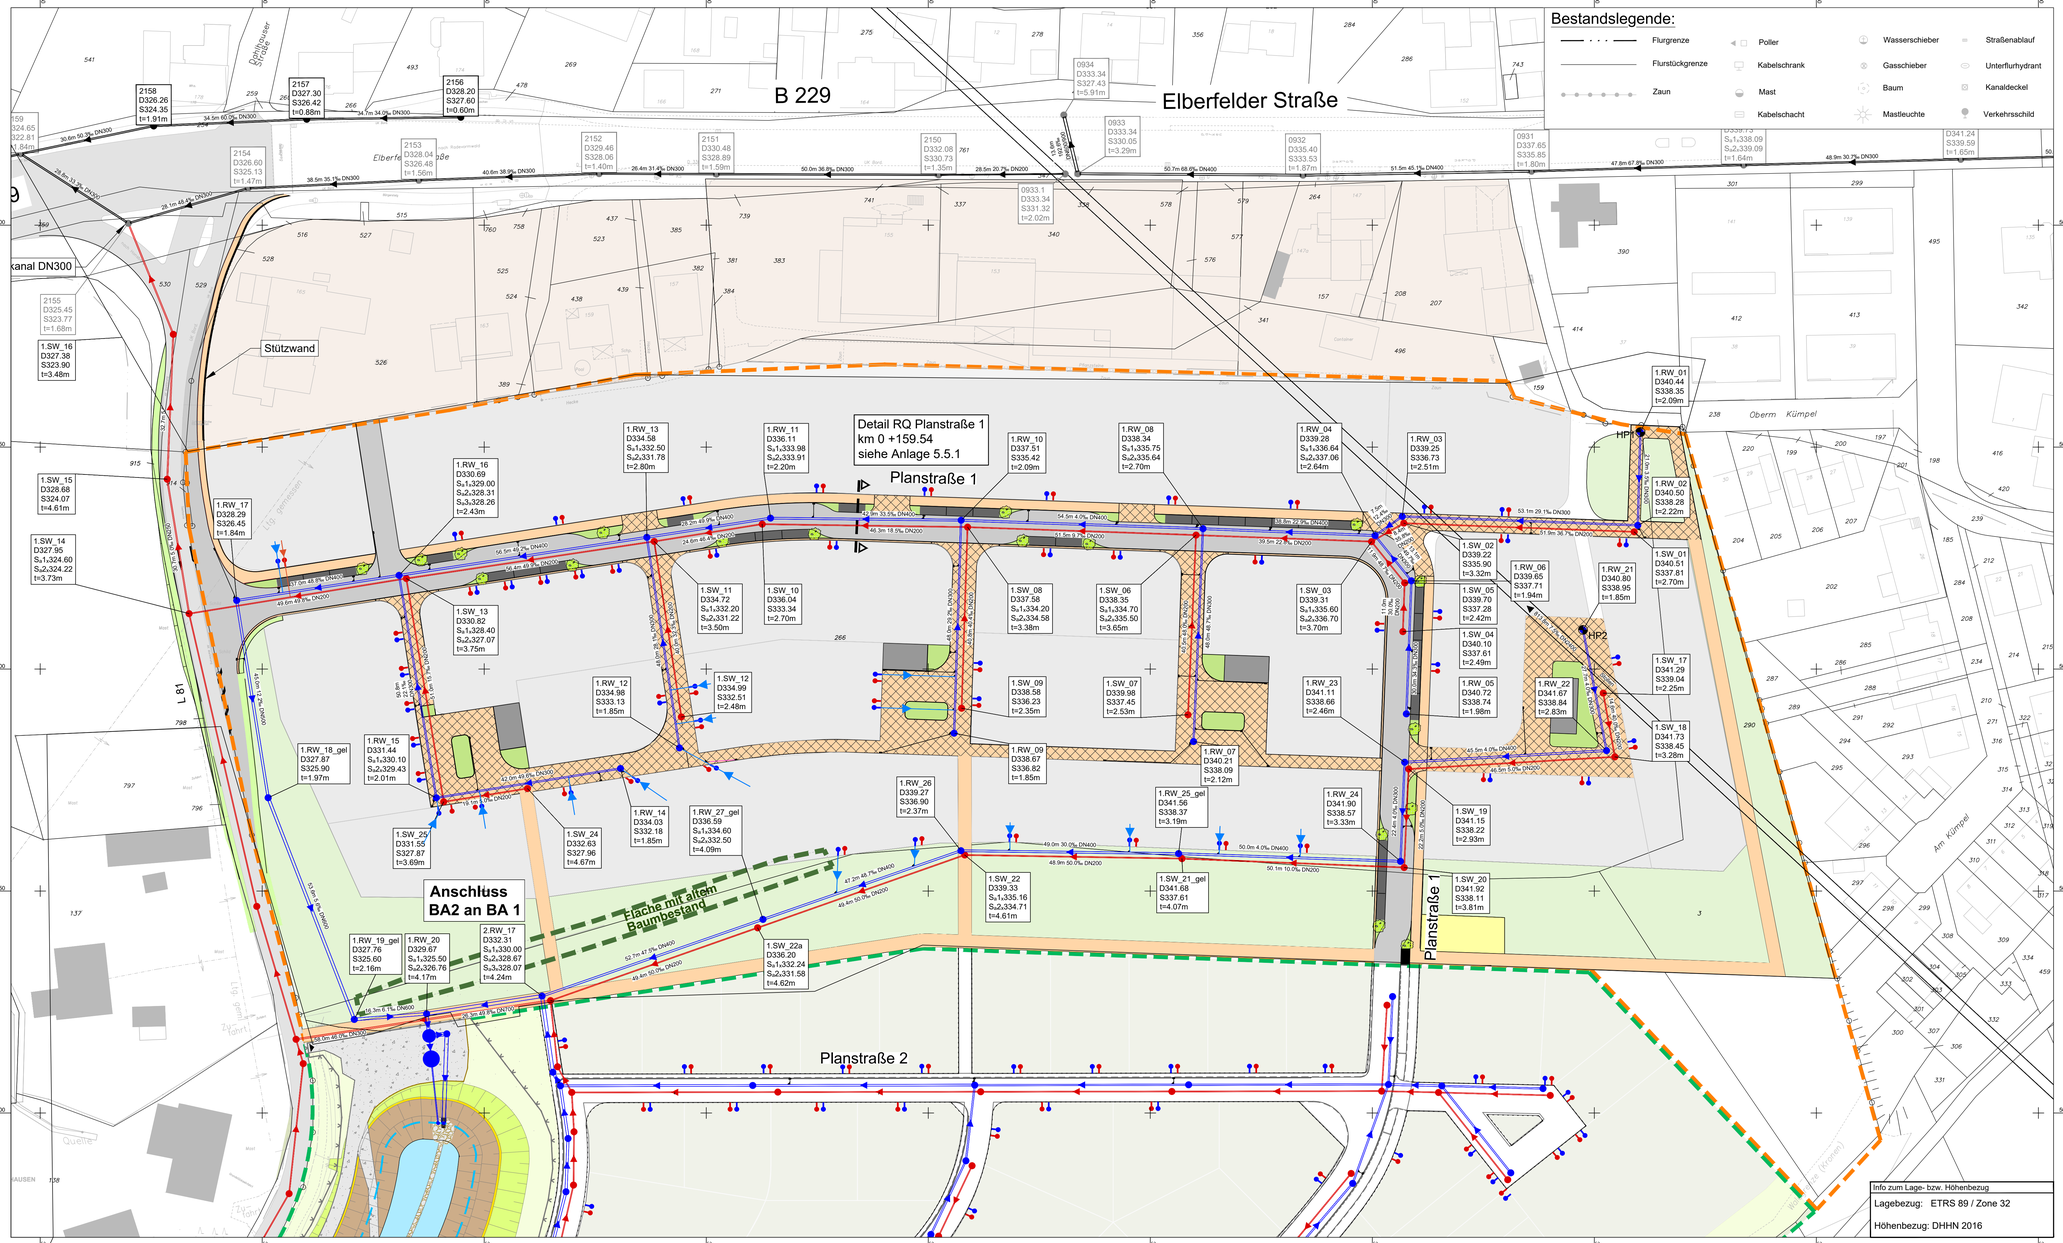


Zeichenerklärung

Planung:

Entwässerung:

vorhanden / geplant

Kanal Regenwasser
mit Angabe von Fließrichtung, Länge und Gefälle
Schacht mit Deckelhöhe, Sohlhöhe, Tiefe


Straßenablauf mit Anschlussleitung
möglicher Anschluss Regenwasser
möglicher Anschluss Schmutzwasser

Kanal Schmutzwasser
mit Angabe von Fließrichtung, Länge und Gefälle
Schacht mit Deckelhöhe, Sohlhöhe, Tiefe

Hausanschlussschacht privat,nachrichtlich
(genaue Lage unbekannt)
Schmutzwasser
Regenwasser

Verwaltung:

Flurgrenze
Flurstückgrenze

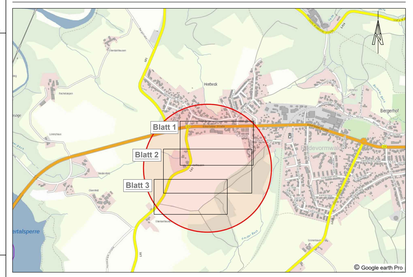

Bezeichnung der Maßnahme:

Städtebauliche Erschließung des Neubaugebiet Karthausen in Radevormwald

Projektleitung:
Radevormwald
Stadt auf der Höhe
Stadt Radevormwald
Technisches Bauamt / Tiefbau
Hohenfuhrstr. 13
42477 Radevormwald
Radevormwald, den (Unterschrift)

Planverfasser der Objektplanung
OBERMEYER Infrastruktur
Quatermarkt 5
50667 Köln
Tel.: +49 221 20904-0
Köln, den 05.11.2021, i.V. (Unterschrift)

Phase	Leistungsbereich	Maßstab	Anlage
Entwurfsplanung	Wasserbau & Erschließung	1:500	5.1.1

Planinhalt

Lageplan Bauabschnitt 1

Regenwasser, Schmutzwasser (Trennsystem)

Info zum Lage- bzw. Höhenbezug
Lagebezug: ETRS 89 / Zone 32
Höhenbezug: DHHN 2016

Gez.: BEB Bearb.: CHR Gepr.: MK Erst.Datum: 05.11.2021 Prüfdatum: 05.11.2021 Bl.Gr.: 0,58 m²

Plan-ID	Projekt-Nummer	Projekt-Hauptab.	Projekt-Unterab.	LRH	Leistungsbereich	Plangruppe	Thema-Hauptgr.	Thema-Untergr.	Index	Stand-Datum
	26951	-1	-00	-03	-EW	-LP	-00	-101	-	05.11.2021

M:\26951\3-CAD\03\WE\LP\Plan\03-1-00-EW-LP-00-101.dwg

erzeugt mit ProVI®