


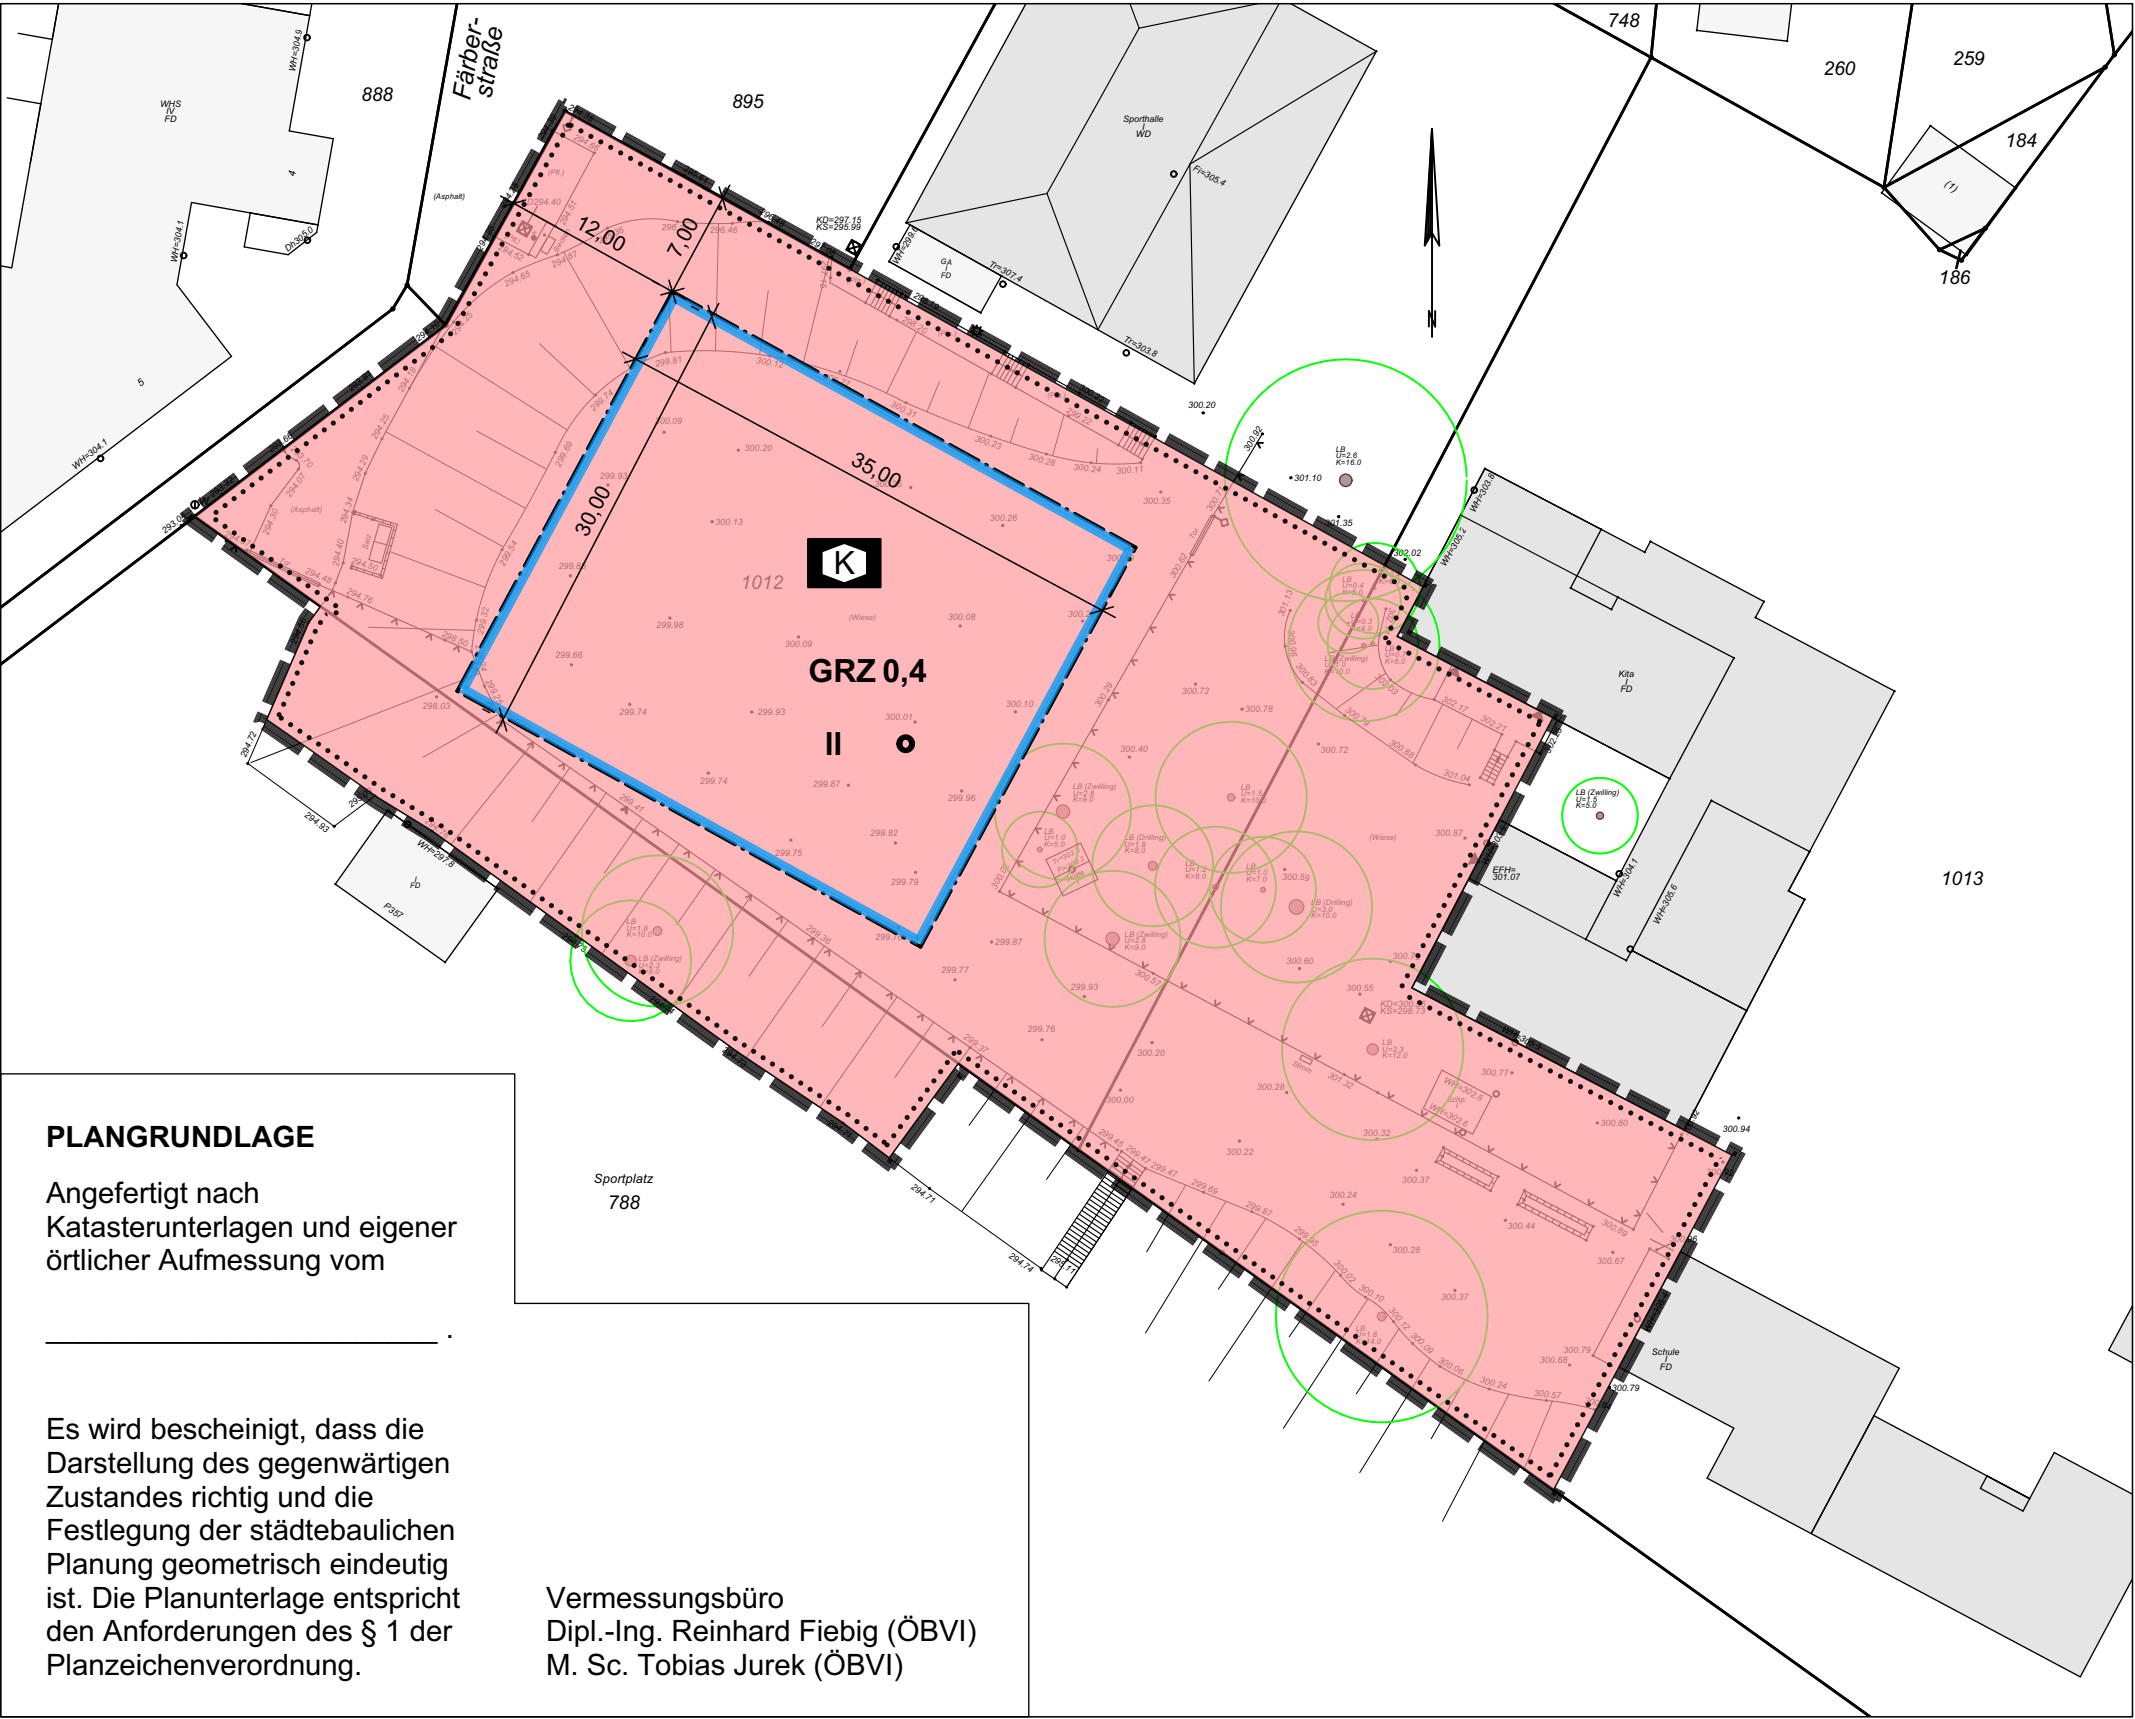

PLANGRUNDLAGE
Angefertigt nach
Katasterunterlagen und eigener
örtlicher Aufmessung vom

Es wird bescheinigt, dass die
Darstellung des gegenwärtigen
Zustandes richtig und die
Festlegung der städtebaulichen
Planung geometrisch eindeutig
ist. Die Planunterlage entspricht
den Anforderungen des § 1 der
Planzeichenverordnung.

Vermessungsbüro
Dipl.-Ing. Reinhard Fiebig (ÖBVI)
M. Sc. Tobias Jurek (ÖBVI)

LEGENDE

01

GEMEINBEDARF
(§ 9 Abs. 1 Nr. 5 BauGB)

Flächen für den Gemeinbedarf

Kindertagesstätte

02

MAß DER BAULICHEN NUTZUNG
(§ 9 Abs. 1 Nr. 1 BauGB, § 16 BauNVO)

GRZ 0,4

Grundflächenzahl

II

Zahl der Vollgeschosse als Höchstmaß

03

BAUWEISE, BAUGRENZEN
(§ 9 Abs. 1 Nr. 2 BauGB, §§ 22 und 23 BauNVO)

Offene Bauweise

Baugrenze (mit Bestimmungslinie gestrichelt)

04

SONSTIGE PLANZEICHEN

Grenze des räumlichen Geltungsbereichs des
Bebauungsplans (§ 9 Abs. 7 BauGB)

TEXTLICHE FESTSETZUNGEN

§ 1 Flächen für den Gemeinbedarf (§ 9 Abs. 1 Nr. 5 BauGB)

(1) Innerhalb der Flächen für den Gemeinbedarf - Kindertagesstätte sind diesem Nutzungszweck dienende Gebäude, Nebenanlagen und sonstige Nutzungsflächen allgemein zulässig.

§ 2 Nebenanlagen (§ 14 BauNVO i.V.m. § 23 Abs. 5 BauNVO)

(2) Nebenanlagen i.S.d. § 14 BauNVO sind auch auf den nicht überbaubaren Grundstücksflächen allgemein zulässig.

HINWEISE

Bodendenkmalschutz
Bei Bodenbewegungen auftretende archäologische Funde und Befunde sind der Gemeinde als Untere Denkmalbehörde oder dem LVR-Amt für Bodendenkmalpflege im Rheinland, Außenstelle Overath, Gut Eichthal, 51491 Overath, Tel.: 02206/9030-0, Fax: 02206/9030-22, unverzüglich zu melden. Bodendenkmal und Fundstelle sind zunächst unverändert zu erhalten. Die Weisung des LVR-Amtes für Bodendenkmalpflege für den Fortgang der Arbeiten ist abzuwarten.

Aufstellungsbeschluss

Dieser Plan ist gemäß § 2 (1) BauGB durch Beschluss des Ausschusses für Stadtentwicklung und Umwelt vom 31.08.2022 im beschleunigten Verfahren nach § 13a BauGB aufgestellt worden.

Der Aufstellungsbeschluss ist gemäß § 2 (1) BauGB am _____ ortsüblich bekannt gemacht worden.

Radevormwald, den

Der Bürgermeister

Frühzeitige Unterrichtung der Öffentlichkeit

Die Ersatzbeteiligung der Öffentlichkeit gemäß § 13a (3) Nr. 2 BauGB hat in der Zeit vom _____ bis einschließlich _____ stattgefunden.

Radevormwald, den

Der Bürgermeister

Öffentliche Auslegung

Der Bebauungsplanentwurf hat gemäß § 3 (2) BauGB in der Zeit vom _____ bis _____ öffentlich ausgelegen. Die öffentliche Auslegung wurde am _____ ortsüblichbekannt gemacht.

Radevormwald, den

Der Bürgermeister

Beteiligung der Behörden, sonstigen Träger öffentlicher Belange und der Nachbargemeinden

Die Behörden und sonstigen Träger öffentlicher Belange wurden gemäß § 4 (2) BauGB sowie die Nachbargemeinden gemäß § 2 (2) BauGB mit Schreiben vom _____ über die öffentliche Auslegung informiert und bis einschließlich _____ zur Abgabe von Stellungnahmen aufgefordert.

Radevormwald, den

Der Bürgermeister

Satzungsbeschluss

Dieser Plan ist gemäß § 10 (1) BauGB vom Rat der Stadt am _____ als Satzung beschlossen worden.

Radevormwald, den

Der Bürgermeister

Ausfertigung und Inkrafttreten des Bebauungsplans

Der Bebauungsplan wurde am _____ ausgefertigt und ist durch ortsübliche Bekanntmachung des Satzungsbeschlusses

gemäß § 10 (3) BauGB am _____ in Kraft getreten.

Radevormwald, den

Der Bürgermeister

RECHTSGRUNDLAGEN


Baugesetzbuch (BauGB) in der Fassung der Bekanntmachung vom 3. November 2017 (BGBl. I S. 3634), das zuletzt durch Artikel 11 des Gesetzes vom 8. Oktober 2022 (BGBl. I S. 1726) geändert worden ist

Baunutzungsverordnung (BauNVO), Verordnung über die bauliche Nutzung der Grundstücke in der Fassung der Bekanntmachung vom 21. November 2017 (BGBl. I S. 3786), die zuletzt durch Artikel 2 des Gesetzes vom 14. Juni 2021 (BGBl. I S. 1802) geändert worden ist


Planzeichenverordnung (PlanZV), Verordnung über die Ausarbeitung von Bauleitplänen und die Darstellung des Planinhaltes vom 18. Dezember 1990 (BGBl. 1991 I S. 58), die zuletzt durch Artikel 3 des Gesetzes vom 14. Juni 2021 (BGBl. I S. 1802) geändert worden ist

Gemeindeordnung für das Land Nordrhein-Westfalen (GO NRW) in der Fassung der Bekanntmachung vom 14. Juli 1994 (GV. NRW. S. 666), zuletzt geändert durch Artikel 1 des Gesetzes vom 13. April 2022 (GV. NRW. S. 490)


Bauordnung für das Land Nordrhein-Westfalen (Landesbauordnung 2018 - BauO NRW 2018) vom 21. Juli 2018 (GV. NRW. S. 421), zuletzt geändert durch Artikel 3 des Gesetzes vom 14. September 2021 (GV. NRW. S. 1086)

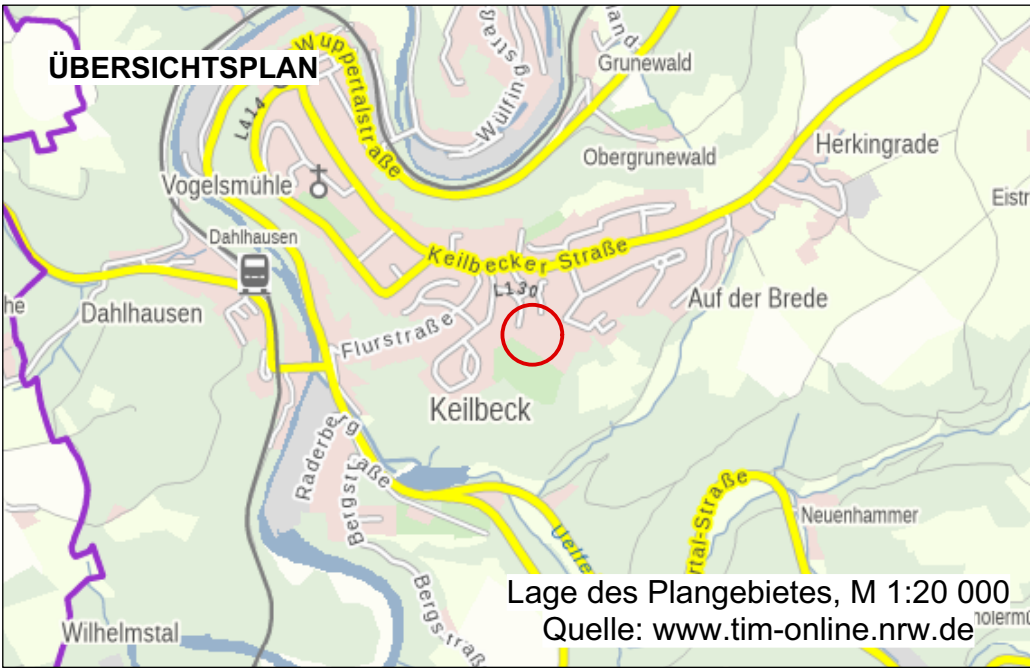

Stadt Radevormwald
Stadtplanungs- und Bauaufsichtsamt

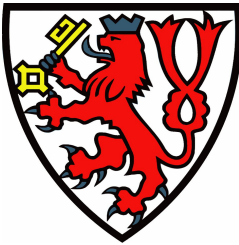

Bebauungsplan Nr. 111
KiTa Wupper

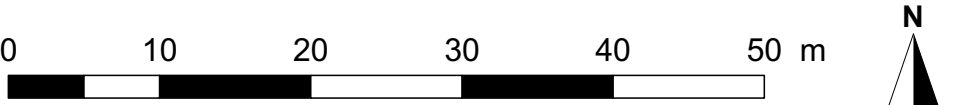

Stand: 18.11.2022 Entwurf Maßstab 1:500

Für die Entwurfsbearbeitung

Stadt Radevormwald	Radevormwald, den
Der Bürgermeister	Im Auftrag
Stadtplanungs- und Bauaufsichtsamt	
	Amtsleiter